


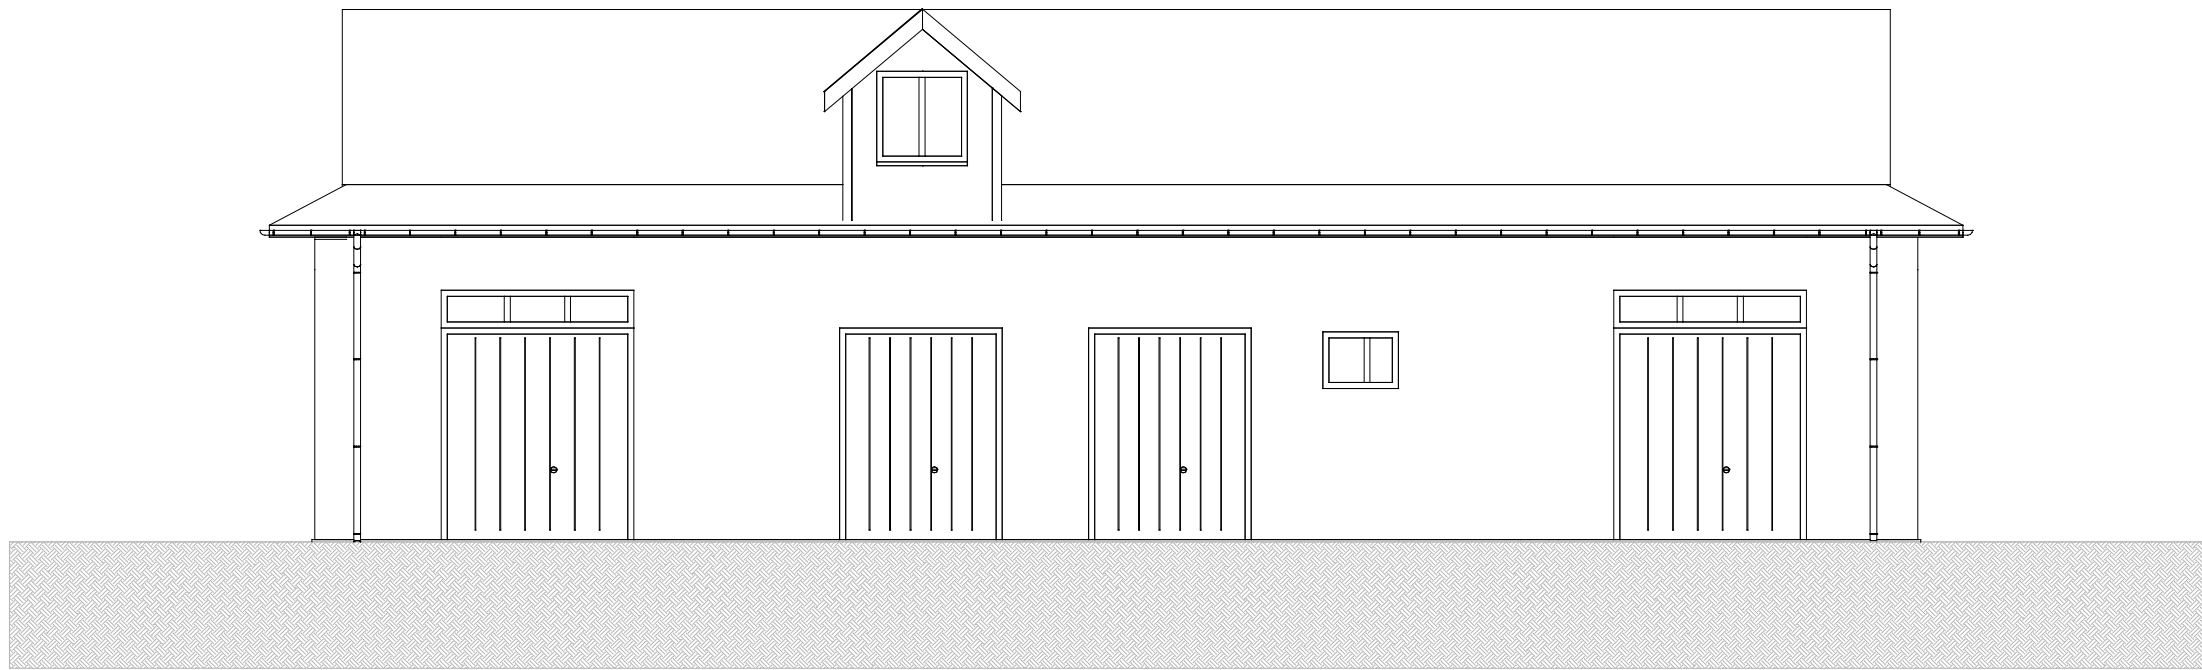

TEMAT			
Remont budynku na cele magazynu			
TREŚĆ RYSUNKU		SKALA	NR RYS.
ELEWACJA PÓŁNOCNA		1:100	I-5
ADRES INWESTYCJI dz. nr 2022/1 W Sobótowie		DATA VI.2026 r.	
STADIUM PROJEKT BUDOWLANY	BRANŻA INWENTARYZACJA		
AUTORZY OPRAWIANIA mgr inż. Marek Miciak nr upr. SLK/0536/POOK/04		INWESTOR Gmina Ujszy ul. Gminna 1, 34-371 Ujszy	