


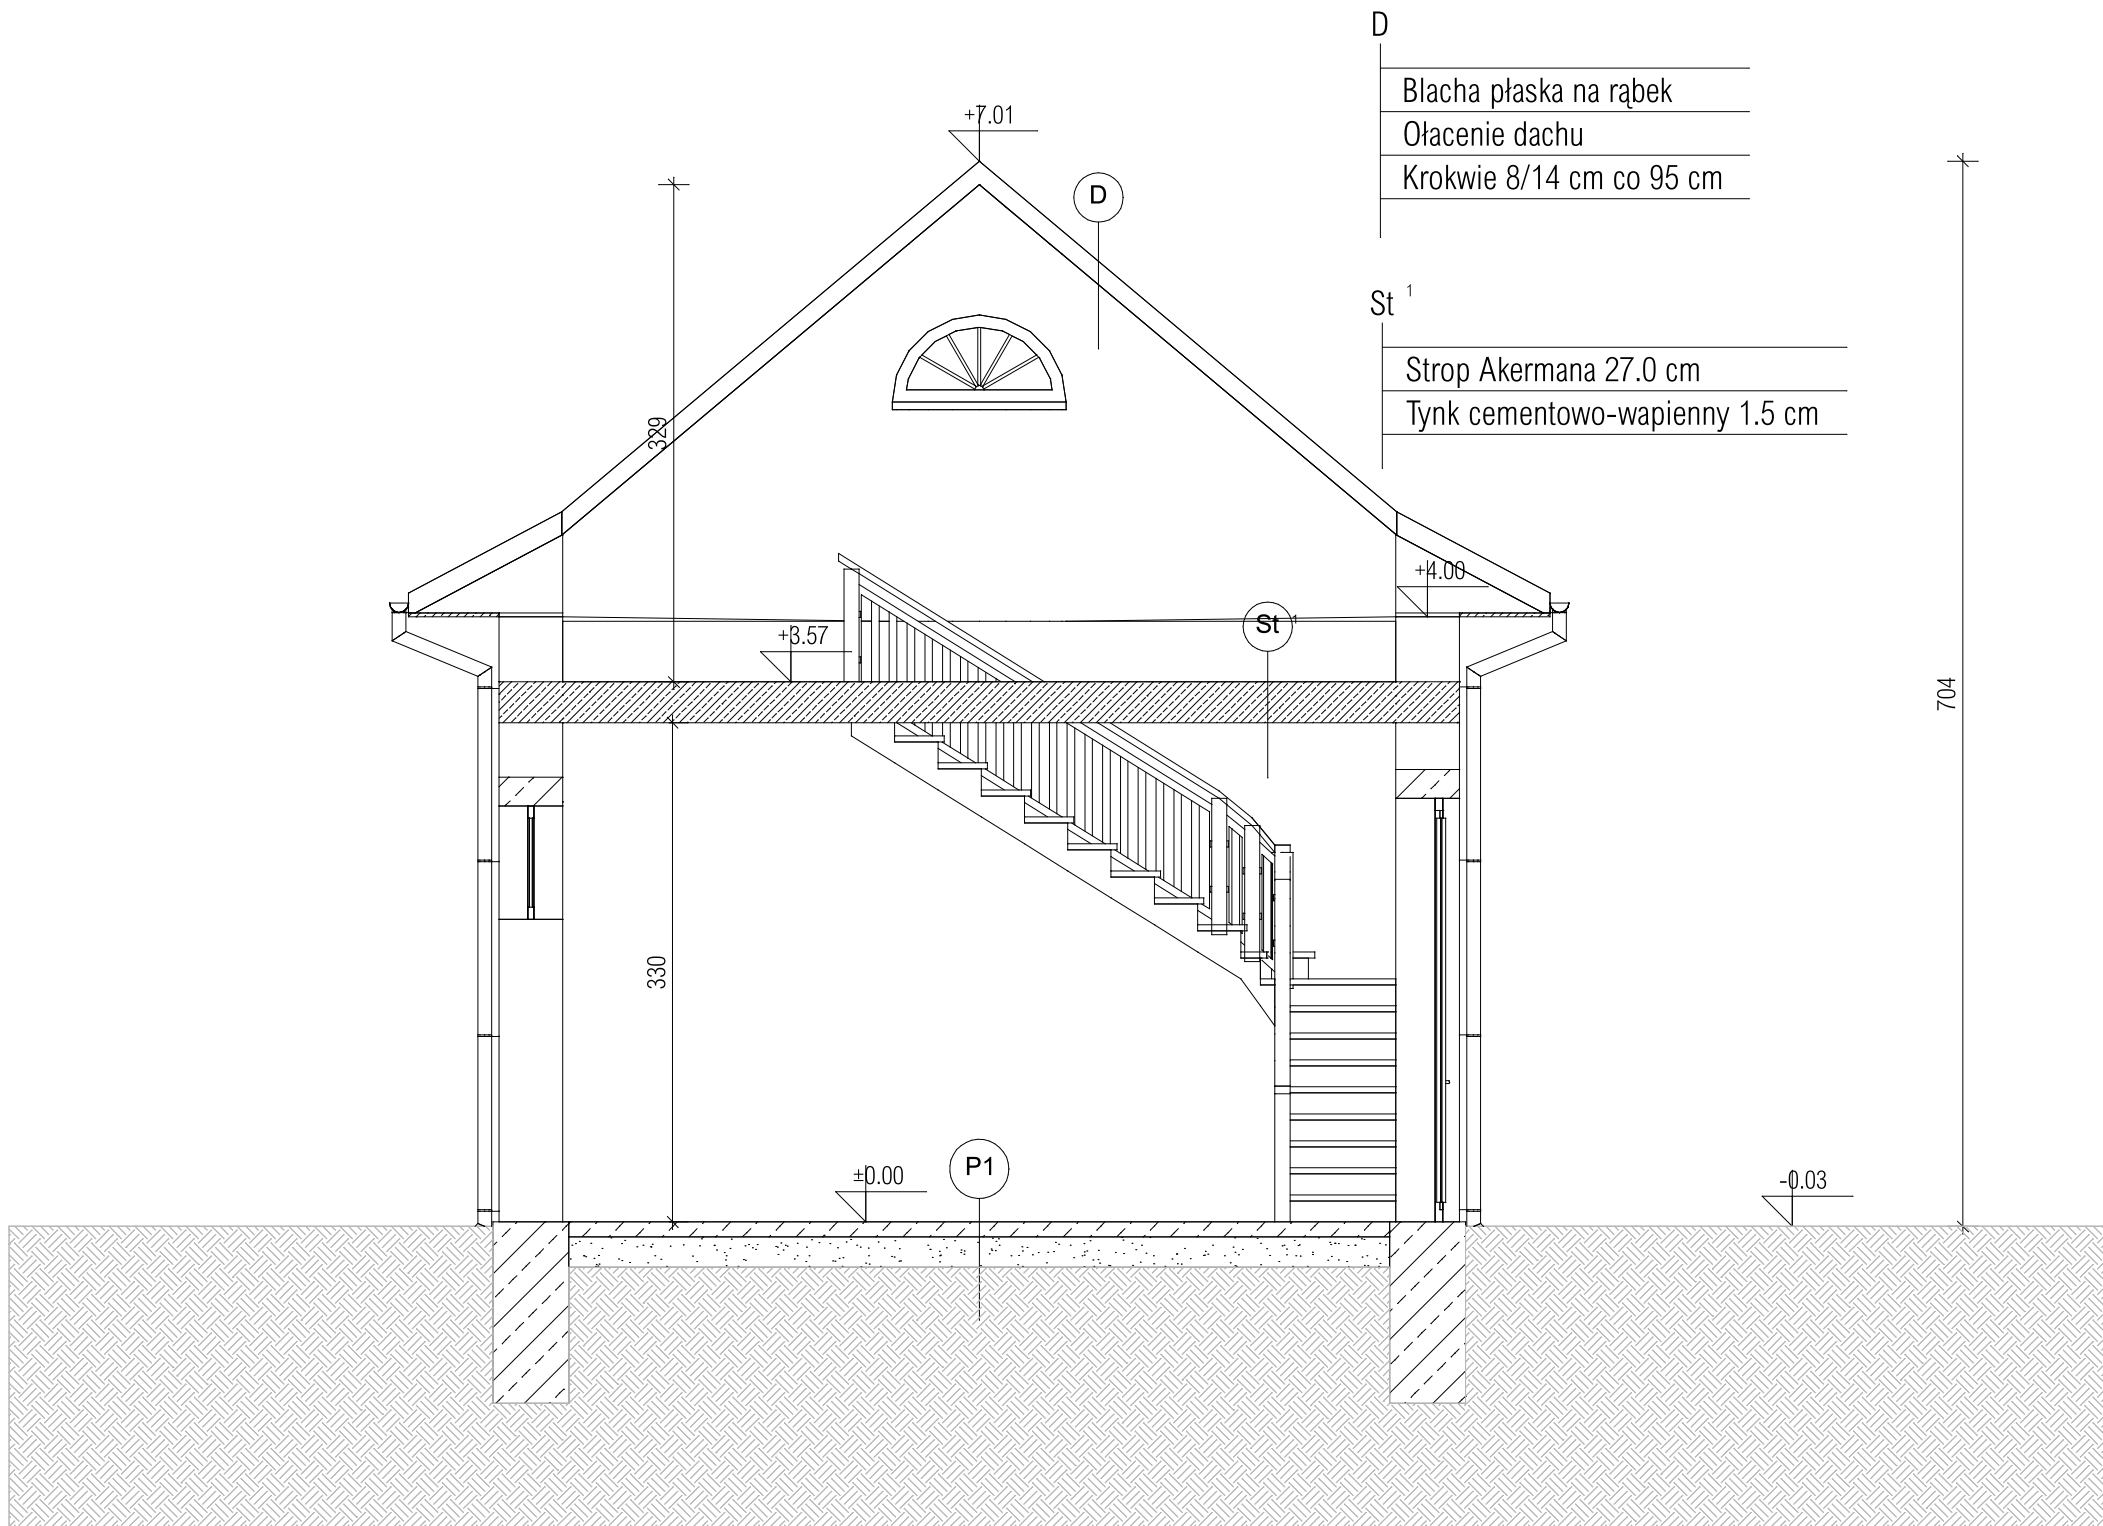

TEMAT			
Remont budynku na cele magazynu			
TREŚĆ RYSUNKU		SKALA	NR RYS.
PRZEKRÓJ A-A		1:50	I-4
ADRES INWESTYCJI dz. nr 2022/1 W Sobótce		DATA VI.2026 r.	
STADIUM PROJEKT BUDOWLANY	BRANŻA INWENTARYZACJA		
AUTORIZY OPRACOWANIA mgr inż. Marek Miciak nr upr. SLK/0536/POOK/04	INWESTOR Gmina Ujsoly ul. Gminna 1, 34-371 Ujsoly		