


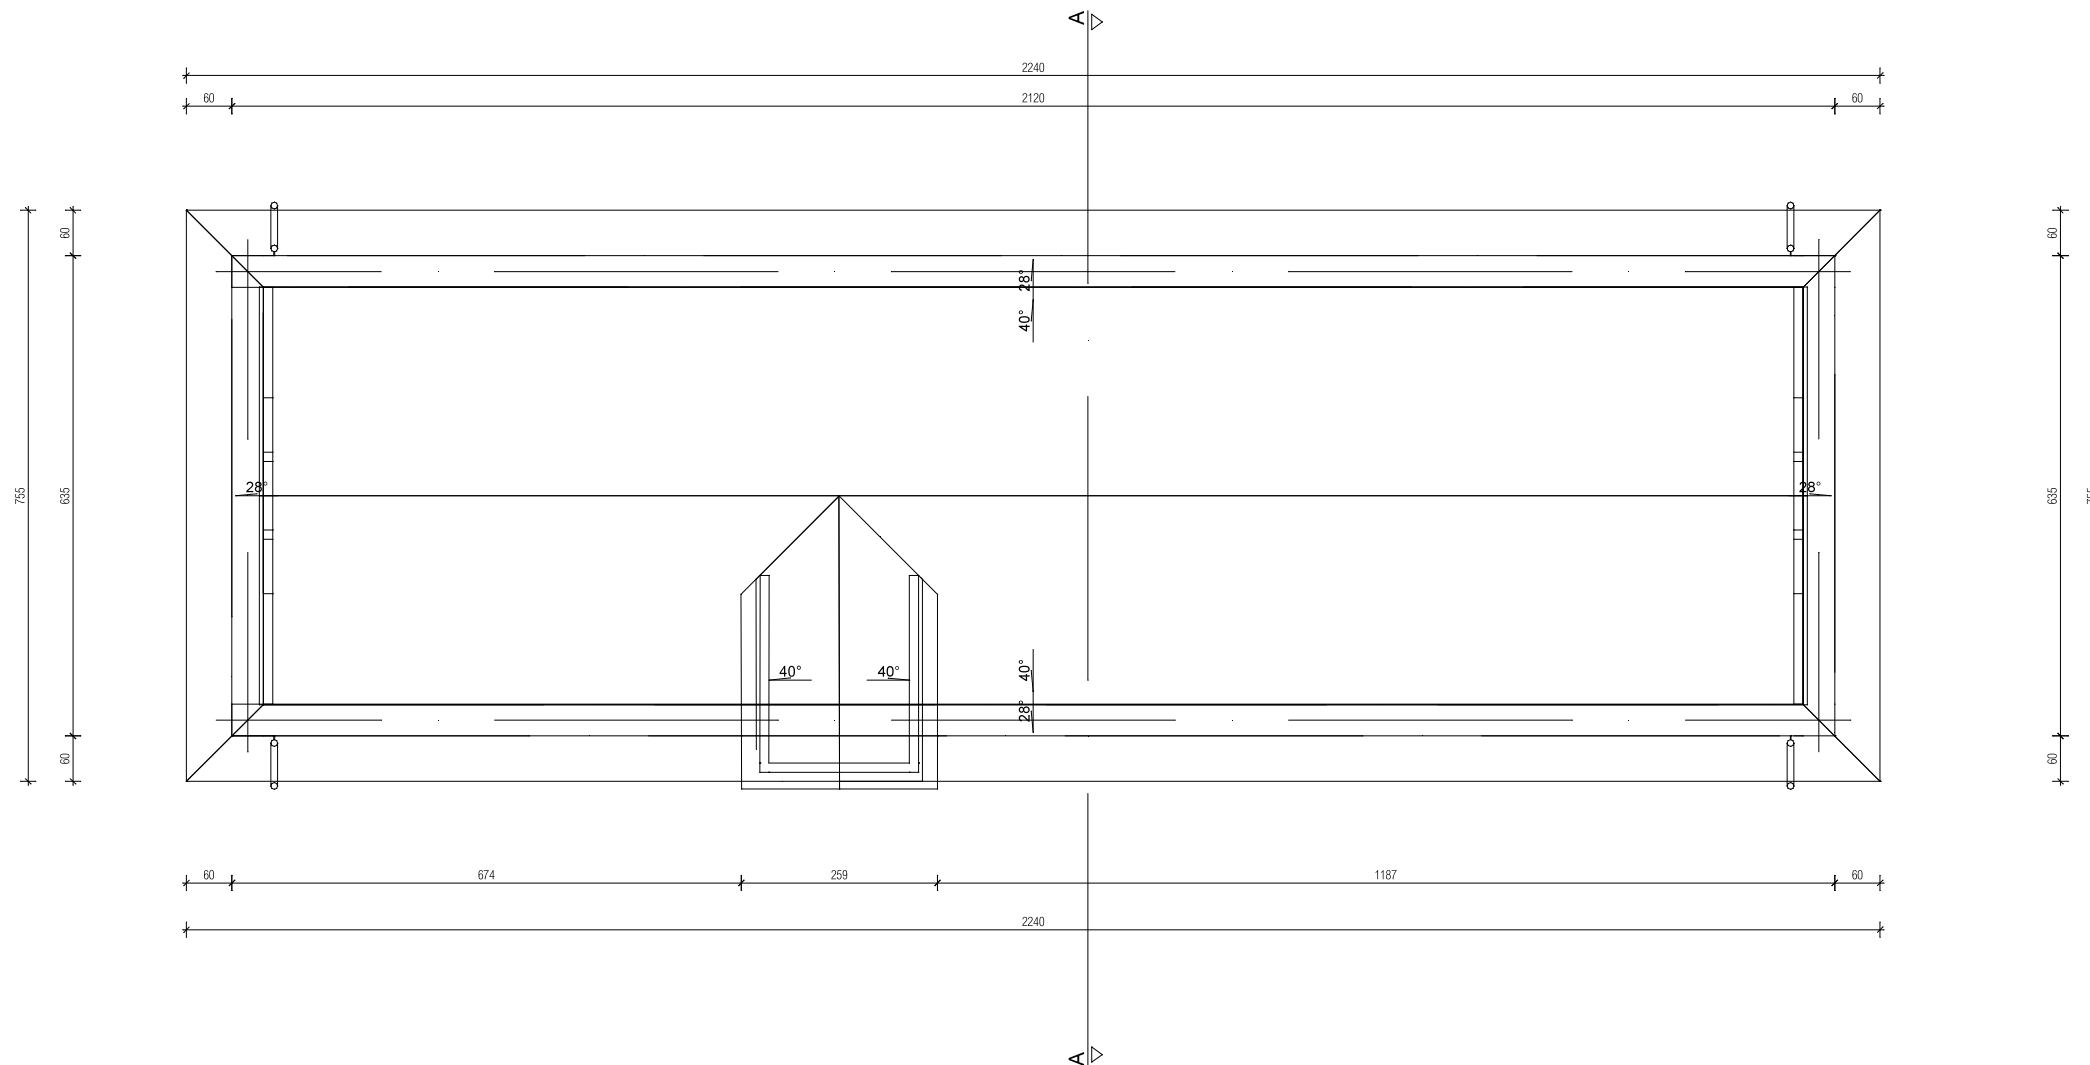

TEMAT			
Remont budynku na cele magazynu			
TREŚĆ RYSUNKU		SKALA	NR RYS.
RZUT DACHU		1:100	I-3
ADRES INWESTYCJI		DATA	
dz. nr 2022/11 W Sobótowie		VI.2026 r.	
STADIUM	BRANŻA		
PROJEKT BUDOWLANY	INWENTARYZACJA		
AUTORZY OPRACOWANIA		INWESTOR	
mgr inż. Marek Miciak		Gmina Ujszy	
nr upr. SLK/0536/POOK/04		ul. Gminna 1, 34-371 Ujszy	