


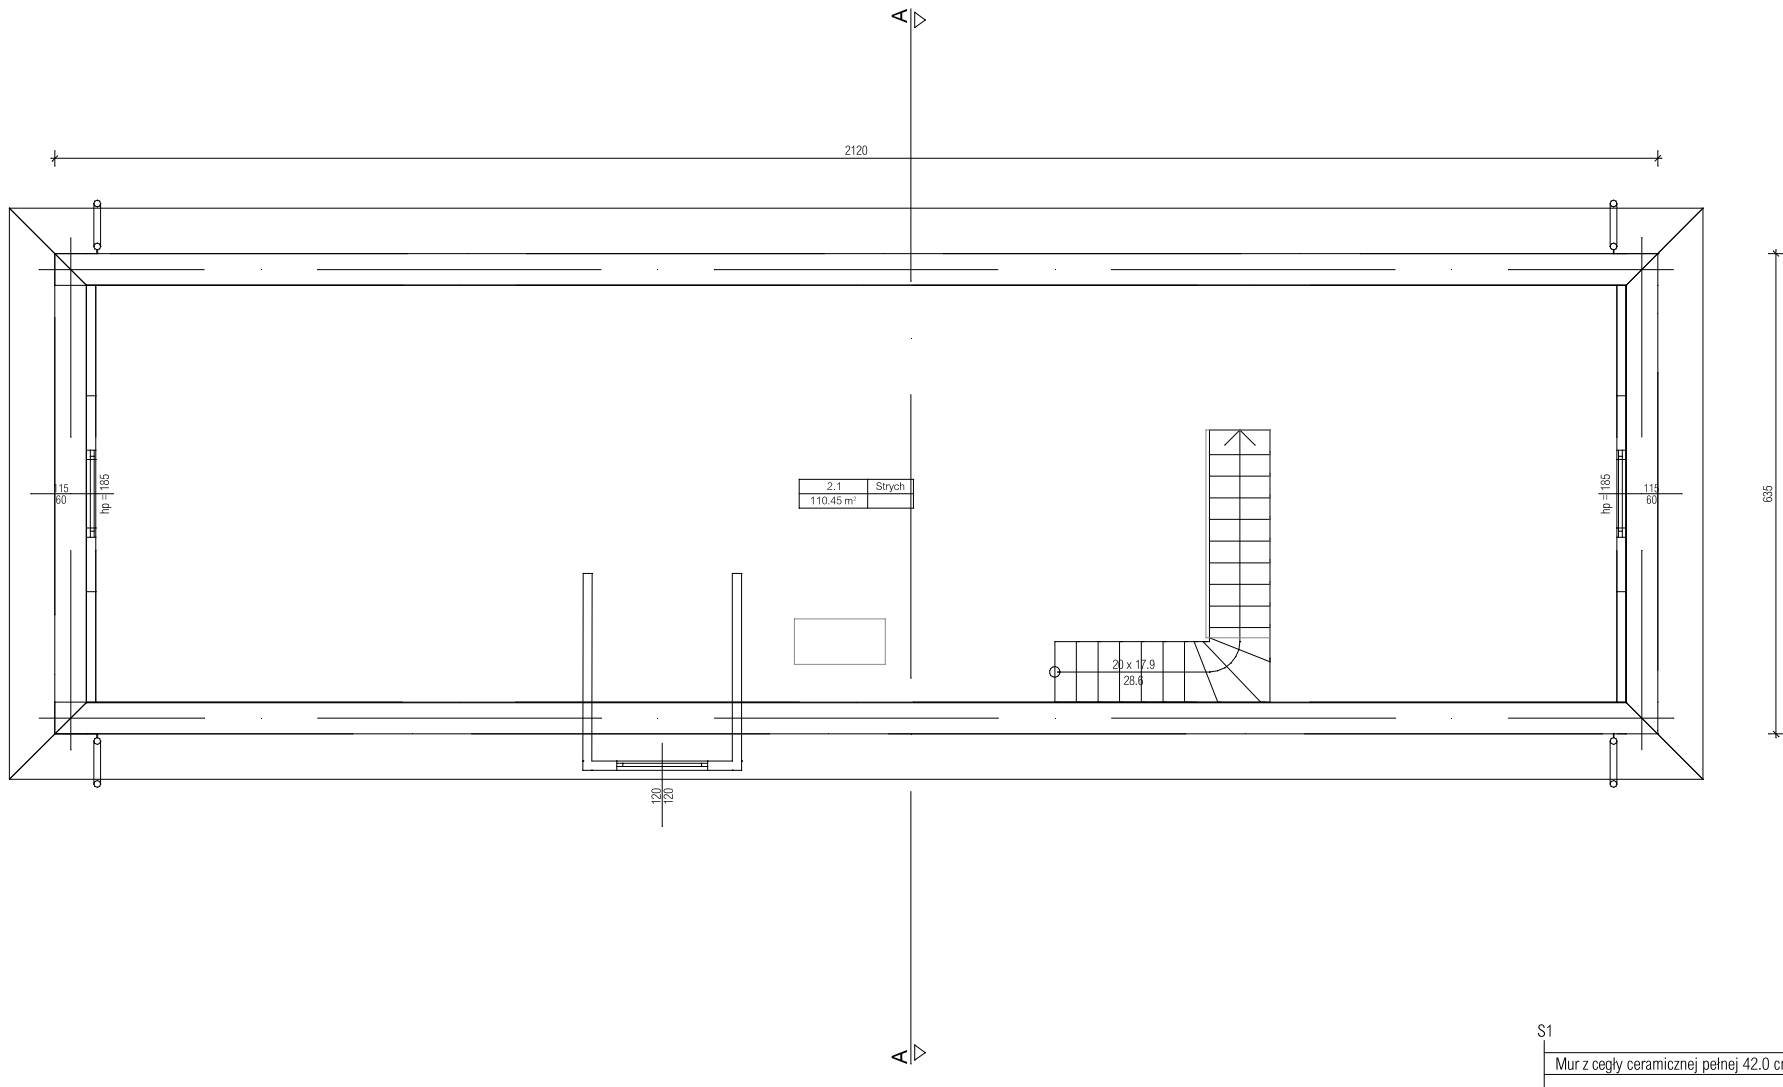

|                                                                         |                                                         |                    |         |
|-------------------------------------------------------------------------|---------------------------------------------------------|--------------------|---------|
| TEMAT                                                                   |                                                         |                    |         |
| Remont budynku na cele magazynu                                         |                                                         |                    |         |
| TREŚĆ RYSUNKU                                                           |                                                         | SKALA              | NR RYS. |
| RZUT PODDASZA                                                           |                                                         | 1:100              | I-2     |
| ADRES INWESTYCJI<br>dz. nr 2022/11 W Sobótowie                          |                                                         | DATA<br>VI.2026 r. |         |
| STADIUM<br>PROJEKT BUDOWLANY                                            | BRANŻA<br>INWENTARYZACJA                                |                    |         |
| AUTORZY OPRAWIANIA<br>mgr inż. Marek Miciak<br>nr upr. SLK/0536/POOK/04 | INWESTOR<br>Gmina Ujsoły<br>ul. Gminna 1, 34-371 Ujsoły |                    |         |
|                                                                         |                                                         |                    |         |