


Mapa zasadnicza
Skala 1:500
Województwo: opolskie
Powiat: strzelecki
Jednostka ewid.: 161105_4 - STRZELCE OPOLSKIE - MIASTO
Obręb: 0082 - STRZELCE OPOLSKIE

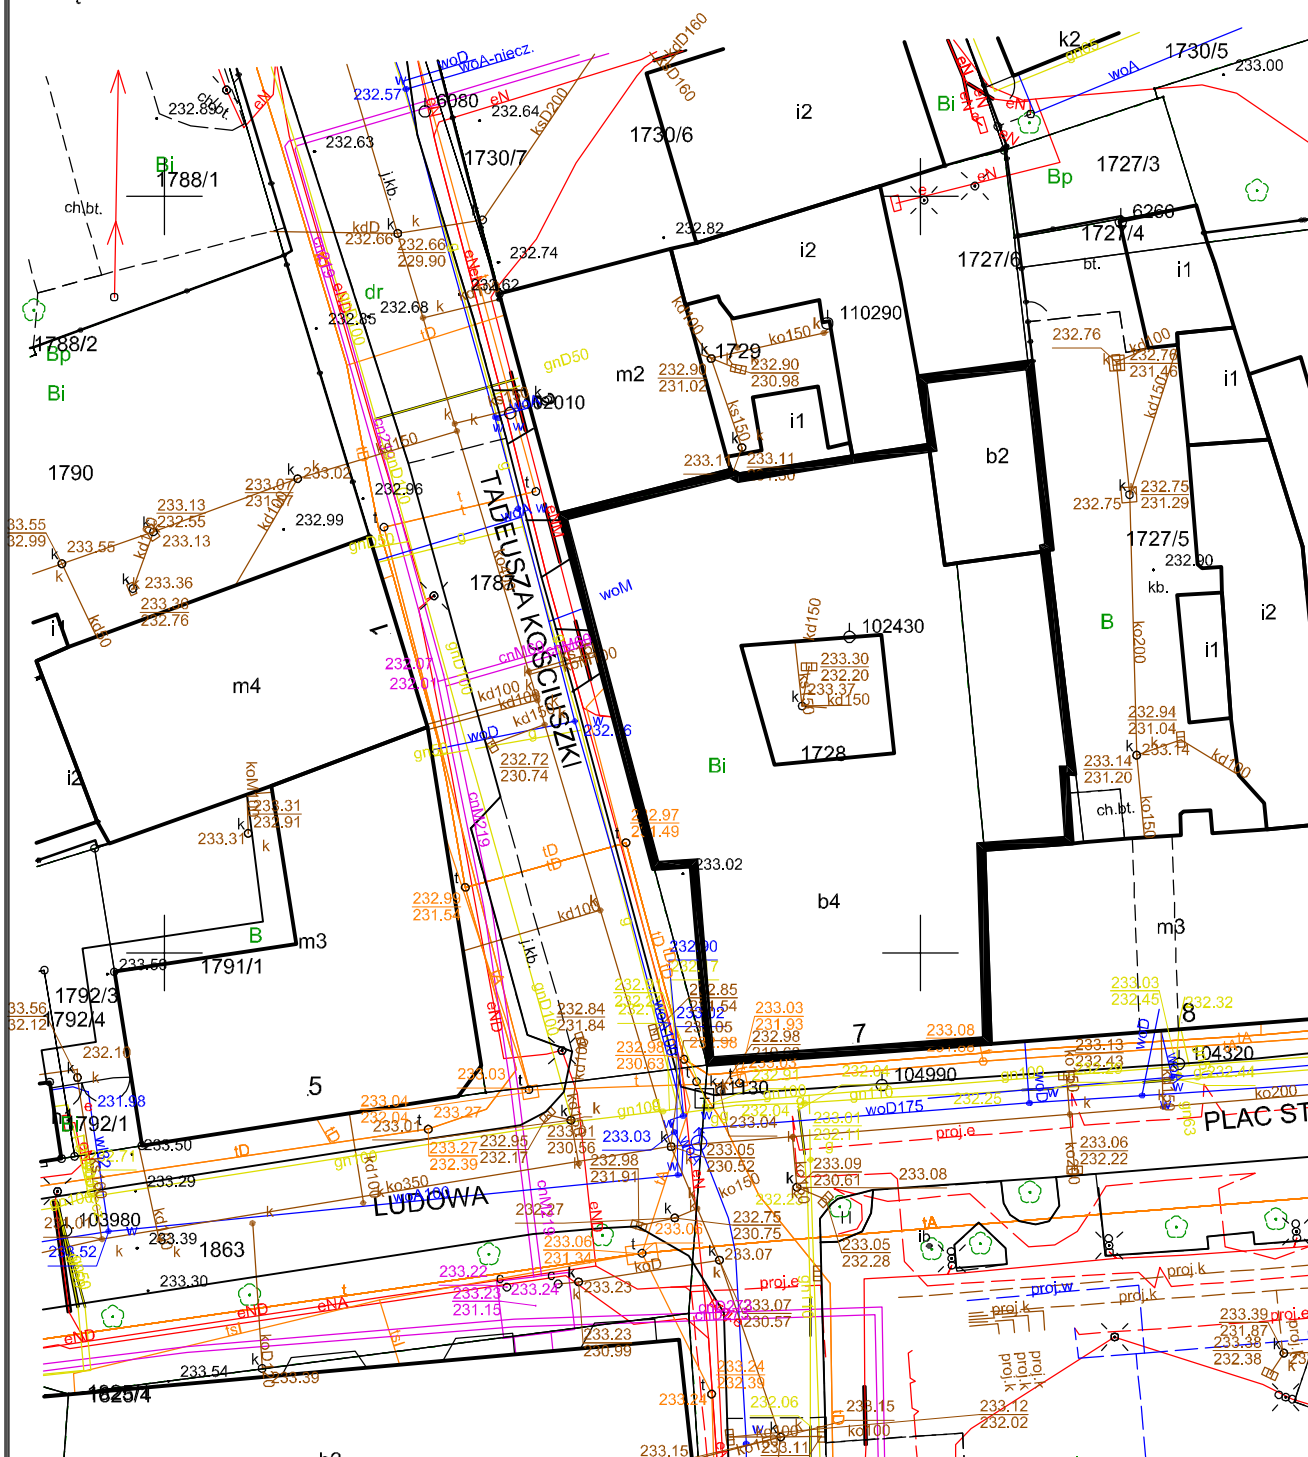

**Budynek
Strzeleckiego
Ośrodka Kultury**

A.F. PROJEKT

Pracownia projektowa A.F.PROJEKT
44-100 Gliwice, ul. Świętej Katarzyny 2/5
kom./tel. 604 842 926/ 32 793 03 22
e-mail: afprojekt@vp.pl

INWESTOR

Inwestor : Strzelecki Ośrodek Kultury
Plac Żeromskiego 7, 47-100 Strzelce Opolskie

OBIEKT

Strzelecki Ośrodek Kultury
Plac Żeromskiego 7, 47-100 Strzelce Opolskie

PROJEKT

PROJEKT WYKONAWCZY REMONTU DACHU
WRAZ Z INSTALACJĄ ODGROMOWĄ

TEMAT RYSUNKU

PLAN SYTUACYJNY

skala
1:500

PROJEKTOWAŁ

arch. ADAM FIDYKA

9/99

04.2026

tech. BARBARA HADUŁA

04.2026

nr rysunku 1