


WARSTWY DOCIEPLENIA DACHÓW ŻELBETOWYCH
(I, II,V)

Papa asfaltowa wierzchniego krycia zgrzewalna SBS - gr. min. 5,0mm
Papa asfaltowa podkładowa mocowana mechanicznie SBS - gr. min. 3,8mm
Wetna mineralna twarda dwuwarstwowo:
plyta dolna: CS(10) - min.40kPa; l(max)=0,038 W/mK - gr. 20cm
plyta górna: CS(10) - min 70kPa; l(max)=0,040 W/mK - gr. 5cm
Folia paroszczelna
Istniejący strop żelbetowy

OKAP

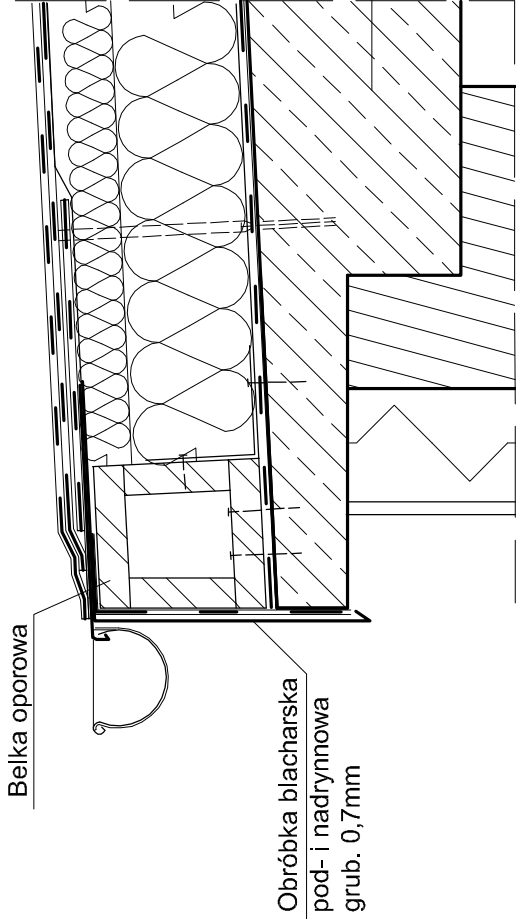

styropian 10cm

klin z wełny mineralnej
10x10cm

Strop żelbetowy

Obróbka blacharska
pod- i nadrynnowa
grub. 0,7mm

OBRÓBKA MURKU OGNIOWEGO
DO WYS. 50cm

deska impregnowana 4cm
do mocowania obróbki

obróbka blacharska
bl.cynkowo-tytanowa gr. 0,7mm

2%


styropian 10cm

klin z wełny mineralnej
10x10cm

istniejący murek ogniowy

istniejące docieplenie

POŁĄCZENIE Z DOCIEPLONĄ ŚCIANĄ

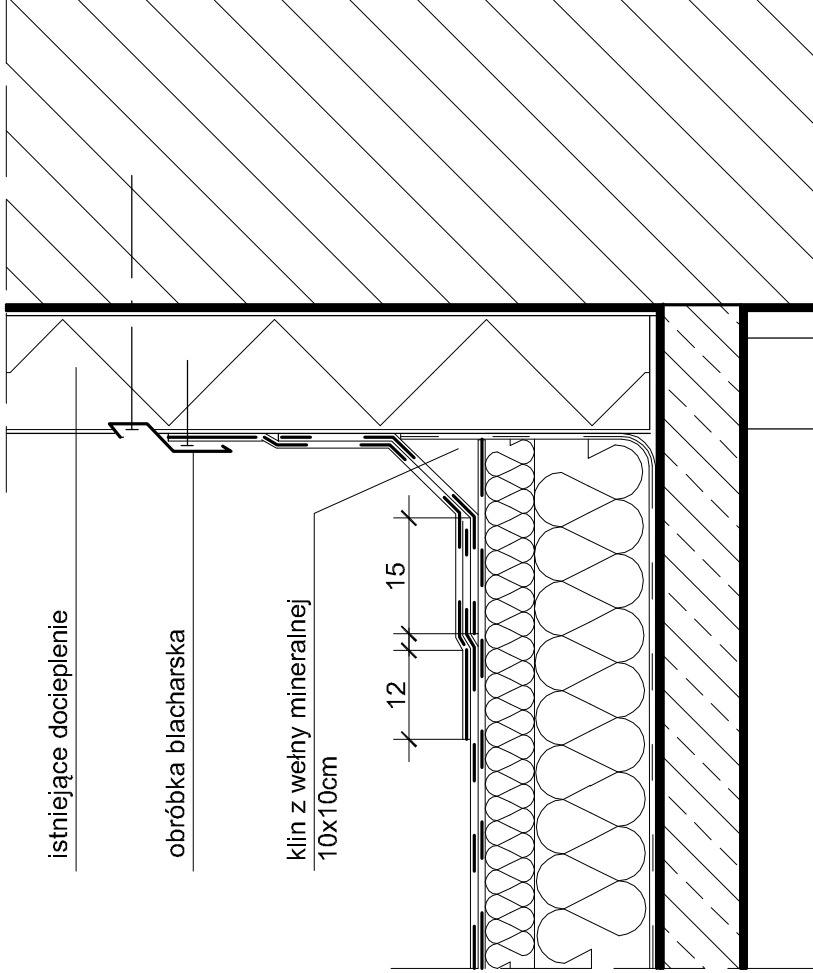

istniejące docieplenie

obróbka blacharska

klin z wełny mineralnej
10x10cm

12 15

Uwagi:

- Po rozbiórce warstw dachowych należy sprawdzić stan istniejącej powierzchni. Ubytki i nierówności uzupełnić zaprawą cementową i zagruntować preparatem akrylowym.
- Rozpatrywać z rysunkiem rzutu dachu.

		Pracownia projektowa A.F. PROJEKT 44-100 Gliwice, ul. Świętej Katarzyny 2/5 kom/tel. 604 842 926/ 32 793 03 22 e-mail: aprojekt@vp.pl	
INWESTOR	Strzelecki Ośrodek Kultury Plac Żeromskiego 7, 47-100 Strzelce Opolskie		
OBIEKT	Strzelecki Ośrodek Kultury Plac Żeromskiego 7, 47-100 Strzelce Opolskie		
PROJEKT	PROJEKT WYKONAWCZY REMONTU DACHU WRAZ Z INSTALACJĄ ODGROMOWĄ		
TEMAT RYSUNKU	SZCZEGÓŁY CZ. I		skala 1:10
PROJEKTOWAŁ	arch. ADAM FIDYKA	9/99	04.2026
	tech. BARBARA HADUŁA		04.2026
			nr rysunku 5