

UKŁAD WARSTW PRZY DACHU DREWNIANYM
(DACH III, IVB)

Papa asfaltowa wierzchniego krycia zgrzewalna SBS - min. 5,0mm, Broof(t1)
Papa sfaltowa podkładowa mocowana mechanicznie SBS - 4,0mm, Broof(t1)
Płyta OSB NRO - 2,5mm
Konstrukcja dachu
Przestrzeń wentylowana stropodachu
Wetna mineralna $\lambda(\max)=0,035$ W/mK - 22cm
Folia paroszczelna
Istniejący strop drewniany

OKAP


Obróbka blacharska pod- i nadrynnowa grub. 0,7mm

Otwór wentylacyjny z kratką

Uwaga w dachu III nie wykonywać otworów wentylacyjnych w odległości 4m od ściany budynku głównego (dach I), a w dachu IVB od ściany budynku sąsiadującego.

Strop drewniany

OBRÓBKA MURKU OGNIOWEGO
O WYS. OD 50cm

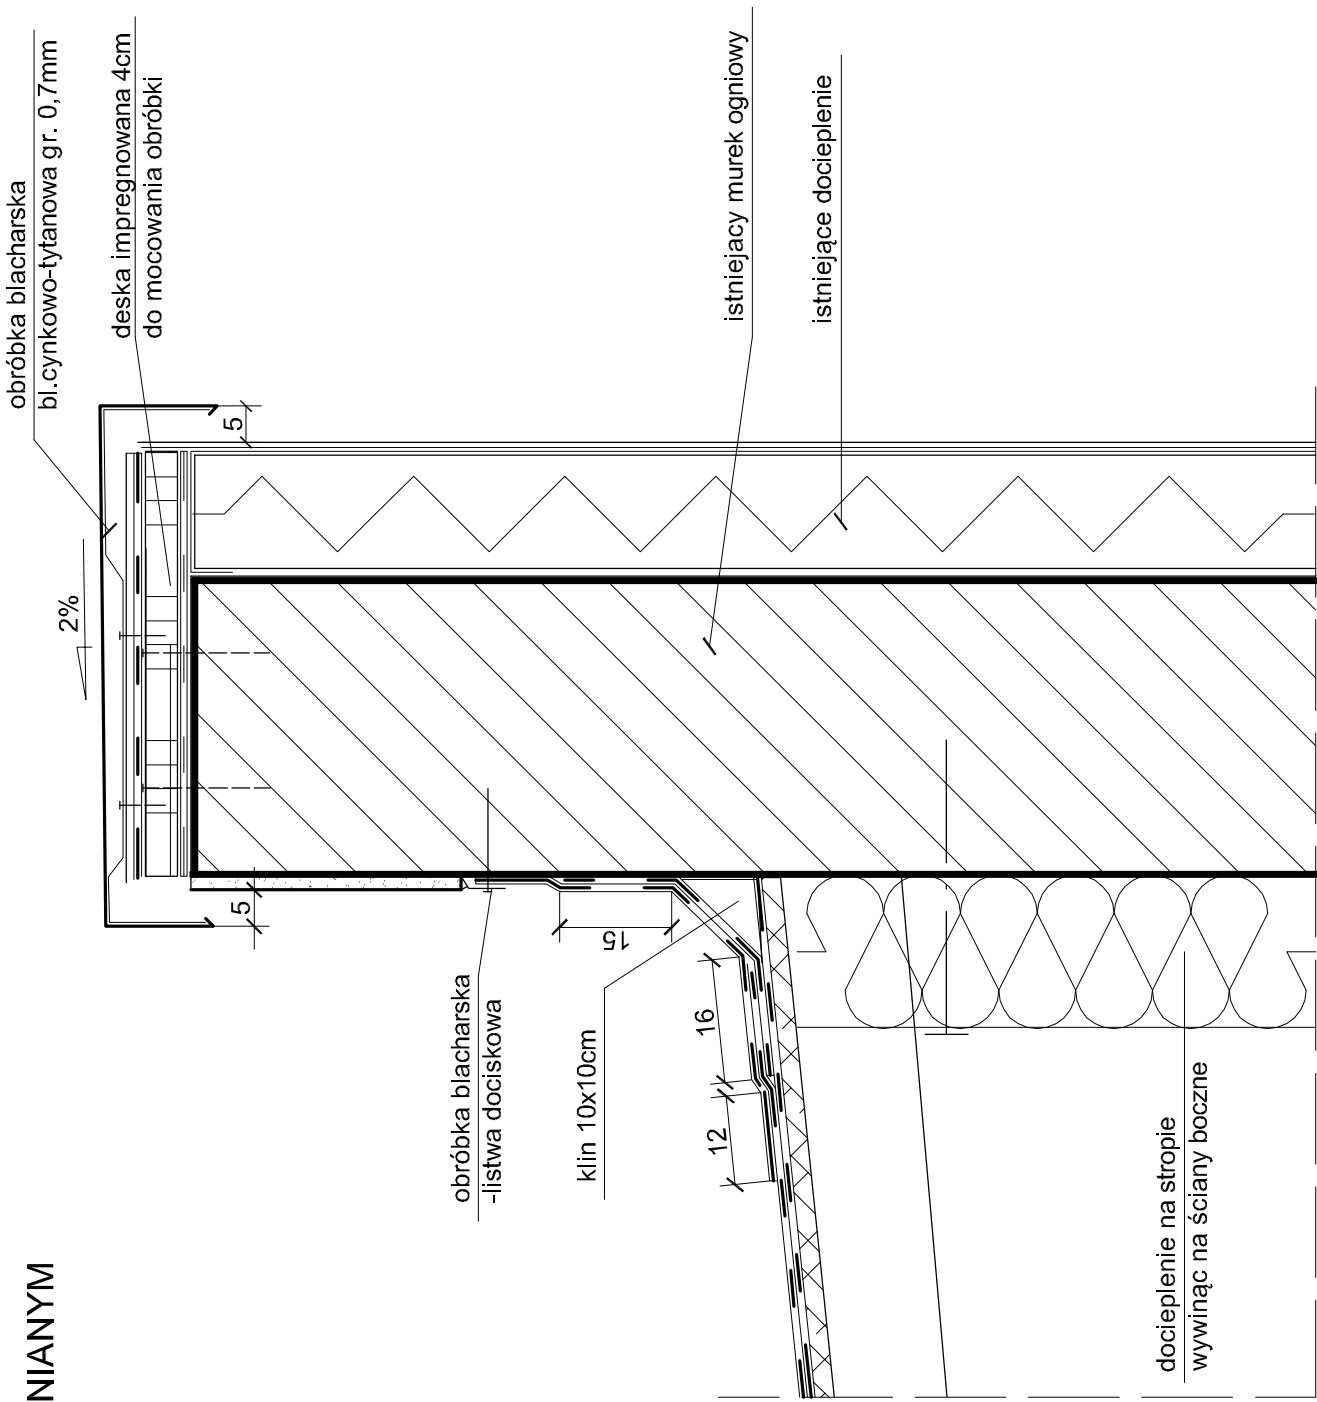

<			
---	--	--	--

Uwagi:

- Po rozbiorce warstw dachowych sprawdzić stan konstrukcji drewnianej. Wszystkie elementy impregnować środkiem przeciwegrzybicznym, owadobójczym oraz ognioochronnym do NRO.
- Należy zapewnić wentylację przestrzeni dachowej.
- Rozpatrywać łącznie z rysunkiem rzutu dachu.