


DETAL 1A

KLATKA SCHODOWA ZACHODNIA -
POZIOM PARTERU

- zapewnienie obudowy klatki schodowej poprzez wybudowanie przegrody oddzielenia pożarowego EI 60 z drzwiami przeciwpożarowymi EIS 30 (wg rysunku)
- wyburzenie istniejącego spocznika przed drzwiami zewnętrznymi oraz wybudowanie nowego wg parametrów określonych na rysunku
- pomalowanie ścian wewnętrznych klatki schodowej farbą emulsyjną zmywalną - kolor wg wyboru inwestora
- pozostawienie istniejącej szafki hydrantowej

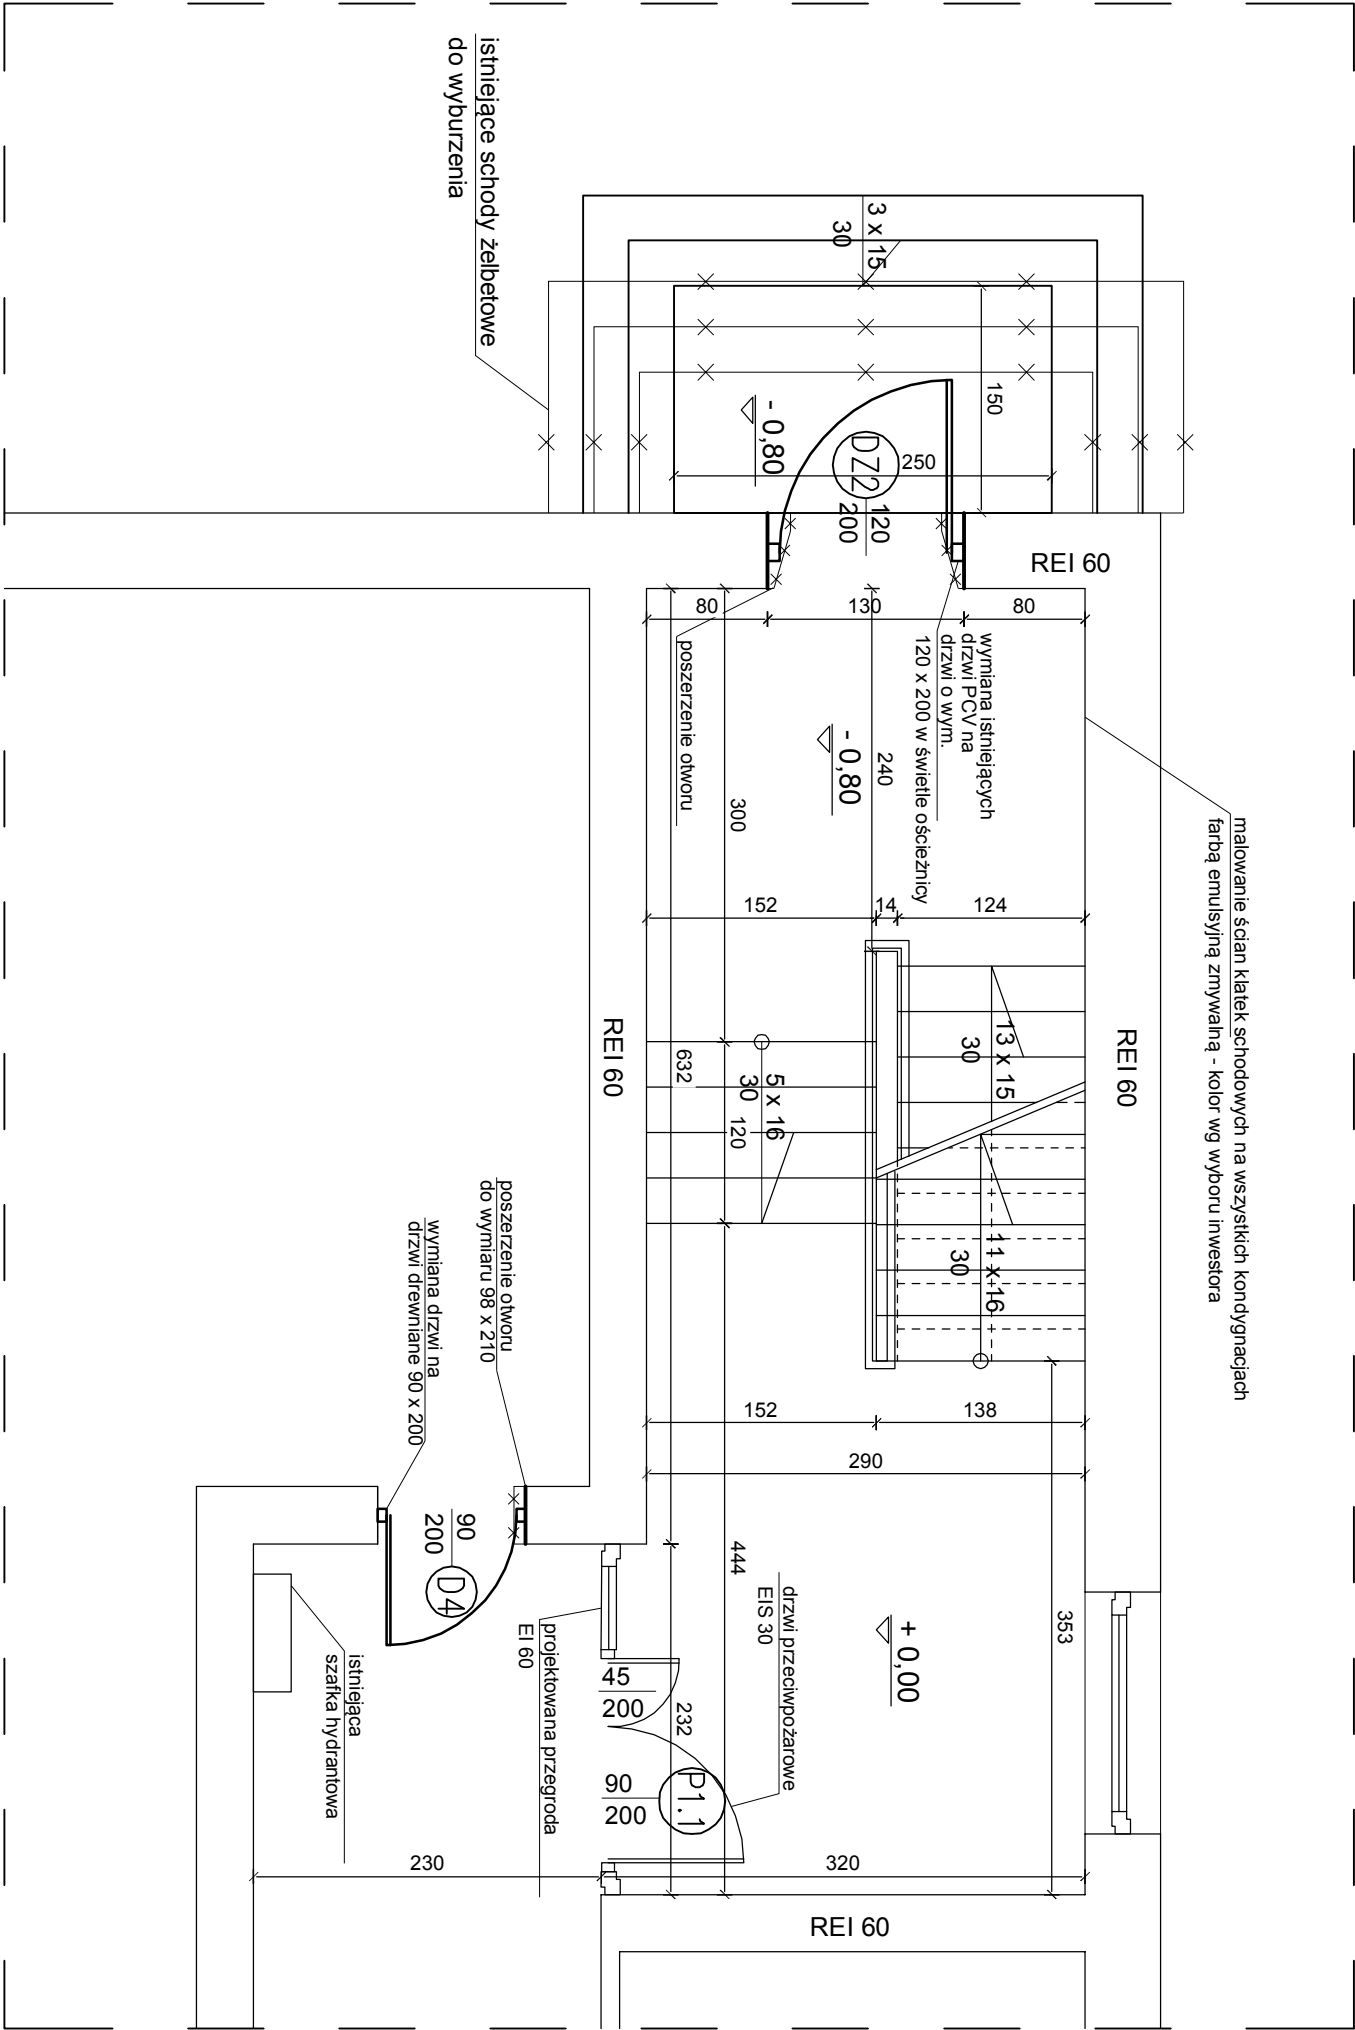

POZIOM PARTERU

UWAGA: Wszystkie wymiary dla projektowanych elementów należy sprawdzić na budowie

	"ROOM" P.P.B.U. ROMAN WIESZCZEK 90-349 ŁÓDŹ, ul. TWIENIECKIEGO 19		BRANŻA: KONCEPCJA ARCHITEKTONICZNA
	PROJEKT BUDOWLANY DOSTOSOWANIA DWÓCH KLATEK SCHODOWYCH DO PRZEPISÓW POŻAROWYCH W BUDYNKU PUBLICZNEGO GIMNAZJUM W ŁÓDZI - UL. 1 MAJA 89 (działka P9-159/9)		
RYSUNEK:	Detal 1A		NR RYS.: