


DETAIL 1B

KLATKA SCHODOWA WSCHODNIA -
POZIOM PARTERU

- zapewnienie obudowy klatki schodowej poprzez zastosowanie przegród o parametrach EI 60. Istniejące ściany spełniają parametry
- zastosowanie drzwi przeciwpożarowych o parametrach EI S 60 w ścianach stanowiących obudowę klatki schodowej (5 szt.) - wymiary wg rysunku
- poszerzenie otworu drzwiowego, wstawienie drzwi drewnianych o wym. 90 x 200 w świetle ościeżnicy
- pomalowanie ścian wewnętrznych klatki schodowej farbą emulsyjną zmywalną - kolor wg wyboru inwestora
- pozostawienie istniejącej szafki hydrantowej oraz stworzenie nowej w pom. węzła ciepłego

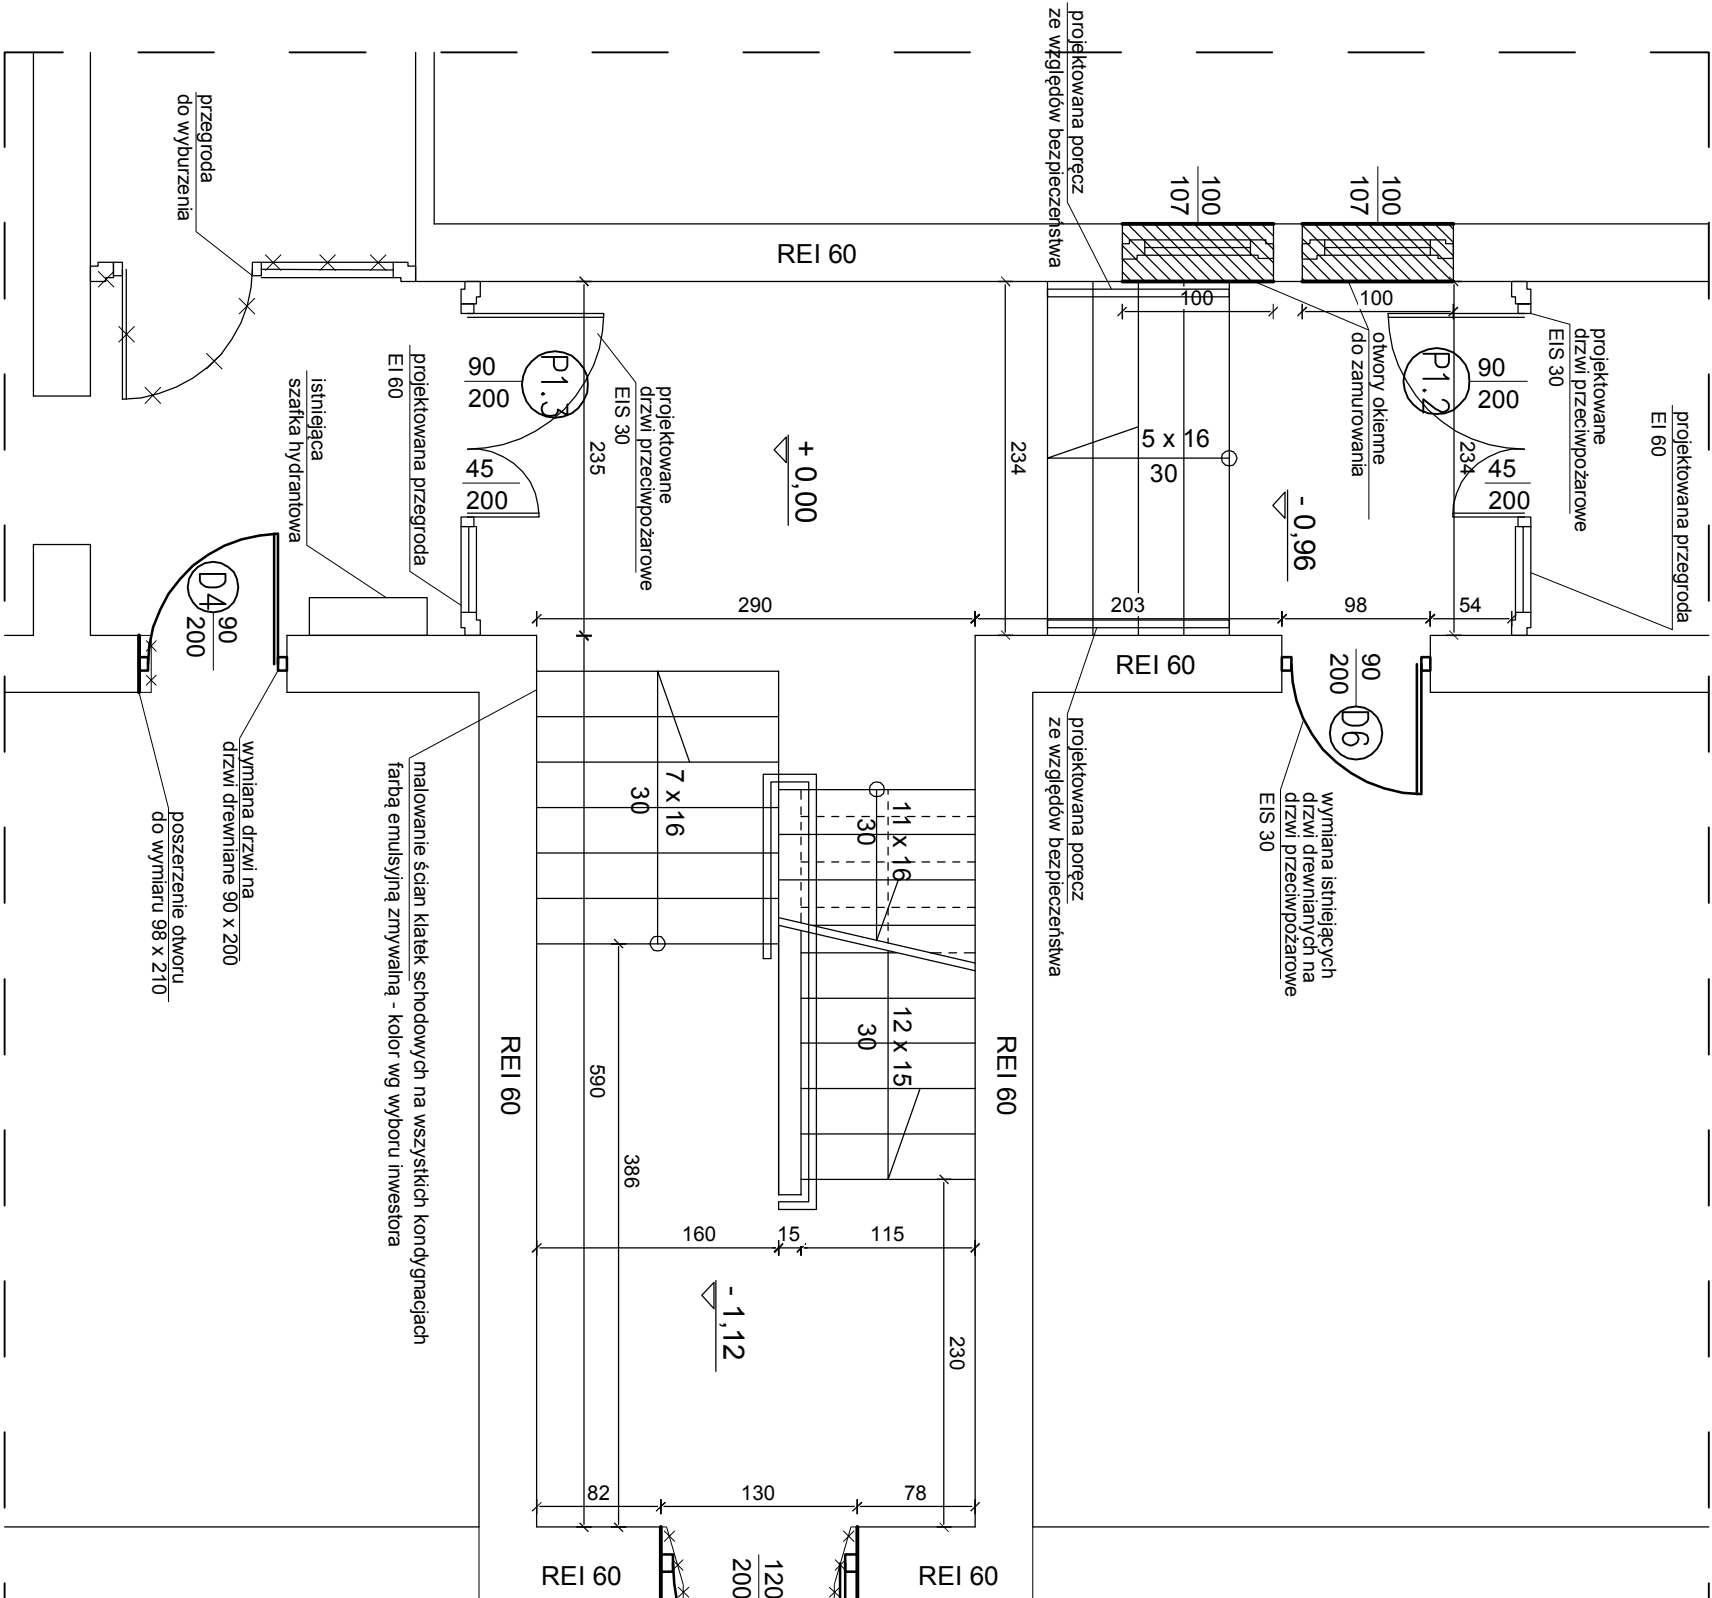

POZIOM PARTERU

	"ROOM" P.P.B.U. ROMAN WIESZCZEK 90-349 ŁÓDŹ, ul. TYMIENIECKIEGO 19		BRANŻA:
	PROJEKT BUDOWLANY DOSTOSOWANIA DWÓCH KLATEK SCHODOWYCH DO PRZEPISÓW POŻAROWYCH W BUDYNKU PUBLICZNEGO GIMNAZJUM W ŁÓDZI - UL. 1 MAJA 89 (działka P9-159/9)		KONCEPCJA ARCHITEKTONICZNA
	RYSUNEK:	Detail 1B	NR RYS.: 09
	LOKALIZACJA:	Budynek Publicznego Gimnazjum nr 26 ŁÓDŹ - UL. 1 Maja 89 działka nr ewid. 159/9, obręb P9	SKALA:
	PROJEKTANT:	mgr inż. arch. Roman Wieszczyk - upr. nr 292/85/WŁ	1:50
WSPÓŁPRACA:	mgr inż. arch. Zofia Kazimierak		DATA.: 06.2019

UWAGA: Wszystkie wymiary dla projektowanych elementów należy sprawdzić na budowie