


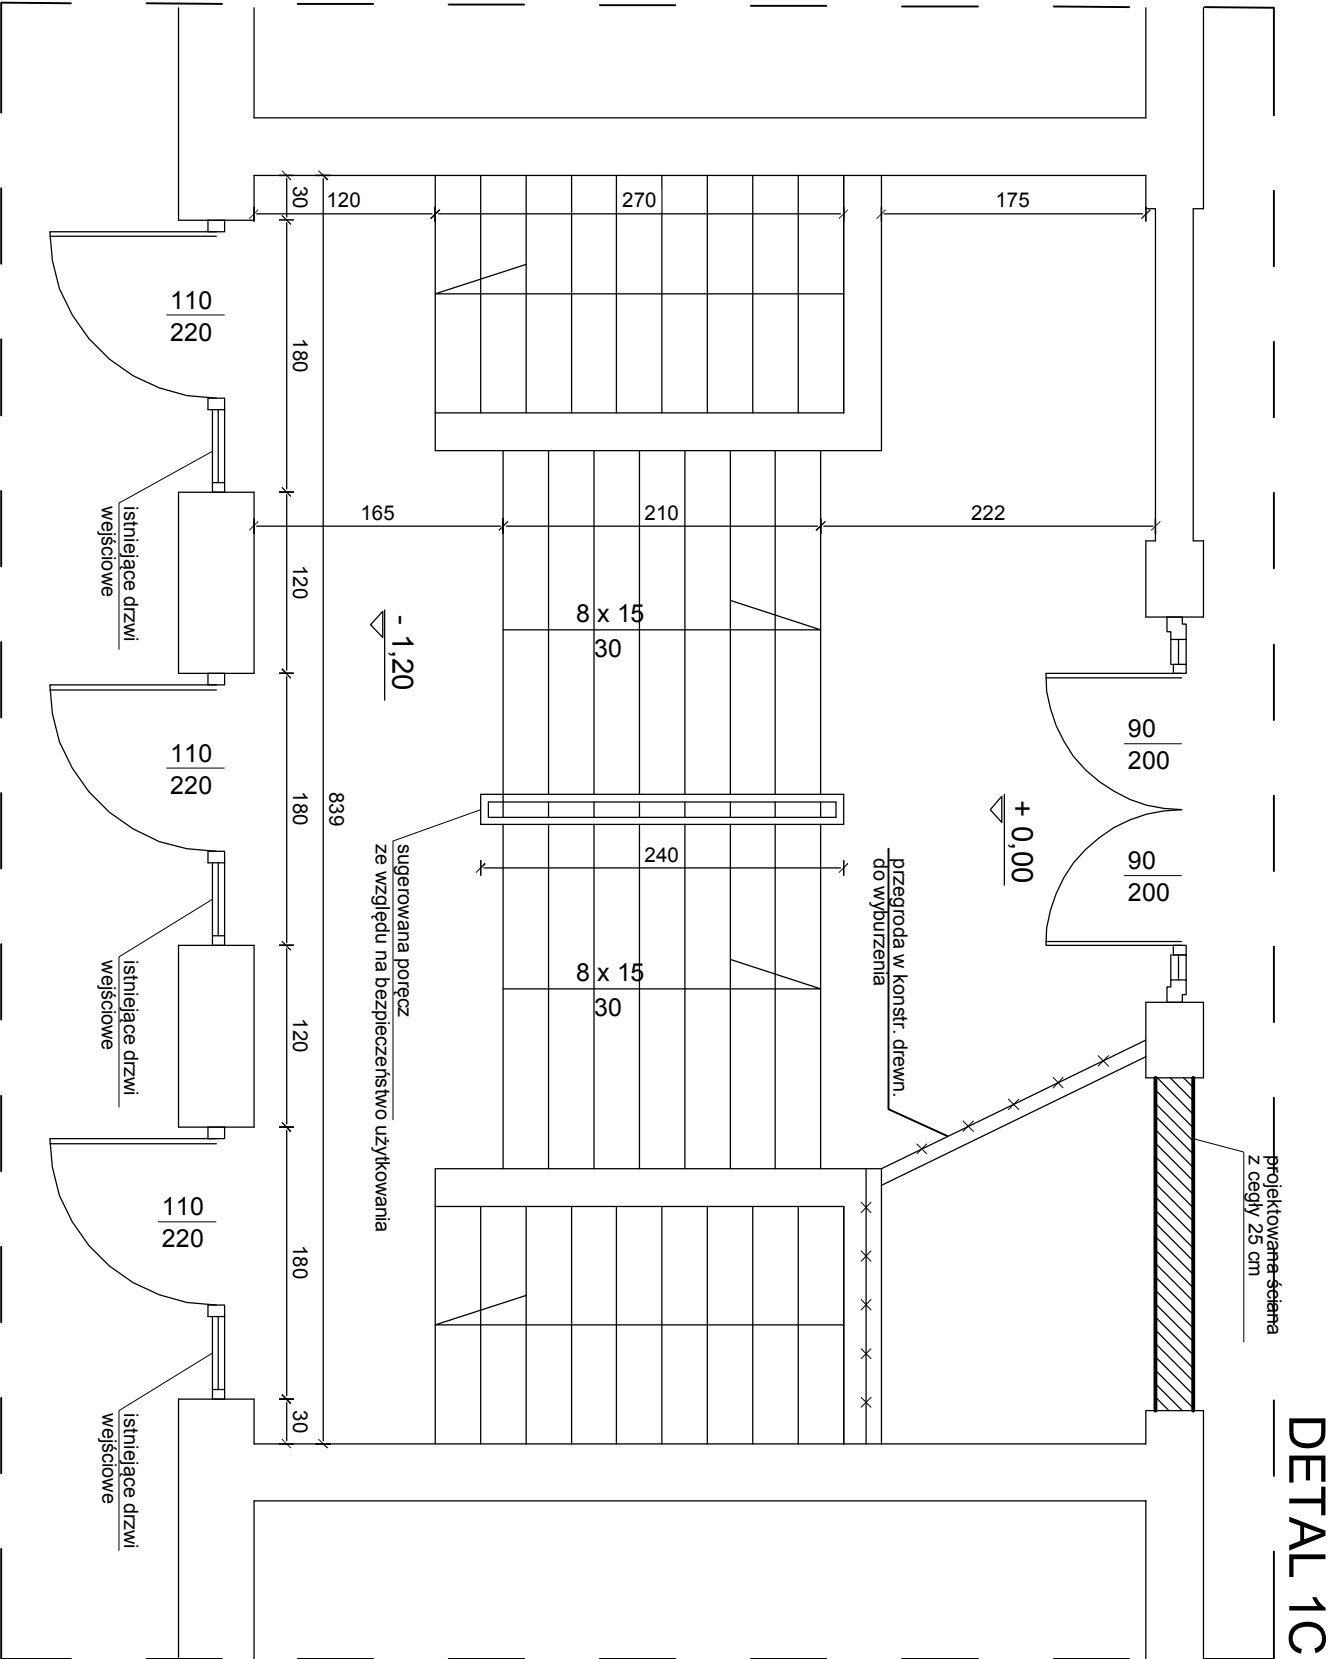

**POZIOM PARTERU**

- KLATKA SCHODOWA CENTRALNA-  
POZIOM PARTERU**
- zapewnienie obudowy klatki schodowej poprzez zastosowanie przegród o parametrach EI 60 Z drzwiami przeciwpożarowymi EI30.
  - wyburzenie istniejącej portierni
  - zamurowanie otworu stanowiącego wejście do portierni

|                                                                                     |   |  |                                              |
|-------------------------------------------------------------------------------------|---|--|----------------------------------------------|
|  | "ROOM" P.P.B.U. ROMAN WIESZCZEK<br>90-349 ŁÓDŹ, ul. TYMIENIECKIEGO 19                                                                                             |  | BRANŻA:<br><br>KONCEPCJA<br>ARCHITEKTONICZNA |
|                                                                                     | PROJEKT BUDOWLANY DOSTOSOWANIA DWÓCH KLATEK<br>SCHODOWYCH DO PRZEPISÓW POŻAROWYCH W BUDYNKU<br>PUBLICZNEGO GIMNAZJUM W ŁODZI - UL.1 MAJA 89<br>(działka P9-159/9) |  |                                              |
| RYSUNEK:                                                                            | Detal 1C   |  | NR R/S.:<br><br>10                           |
| LOKALIZACJA:                                                                        | Budynek Publicznego Gimnazjum nr 26<br>ŁÓDŹ - UL. 1 Maja 89 działka nr ewid. 159/9, obręb P9                                                                      |  |                                              |
| PROJEKTANT:                                                                         | mgr inż. arch. Roman Wieszczyk - upr. nr 292/85/WŁ   |  | SKALA:                                       |
| WSPÓŁPRACA:                                                                         | mgr inż. arch. Zofia Kazimierak   |  | 1:50                                         |
| DATA.: 06.2019                                                                      |   |  |                                              |