


DETAIL 2A

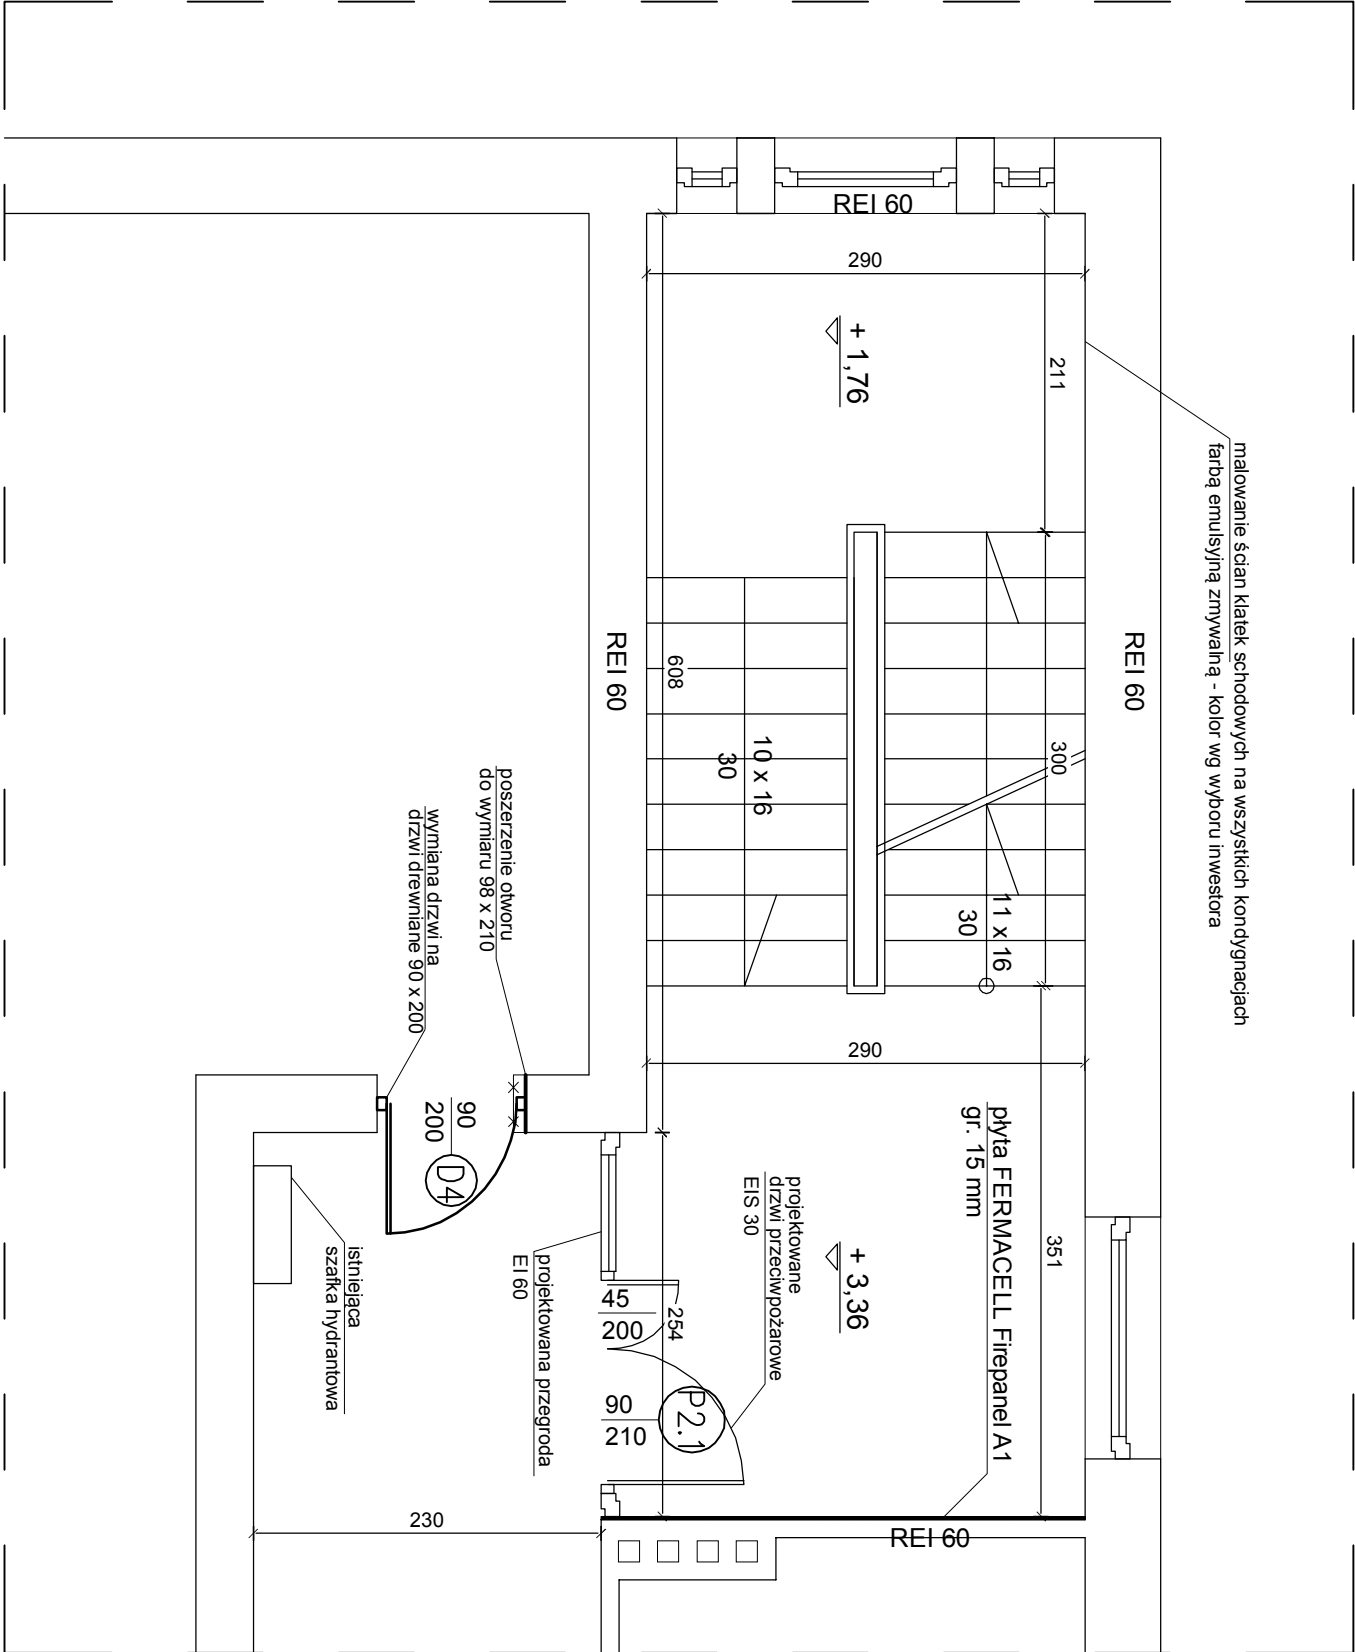

POZIOM I PIĘTRA

- KLATKA SCHODOWA ZACHODNIA - POZIOM I PIĘTRA
- zapewnienie obudowy klatki schodowej poprzez wybudowanie przegrody oddzielenia pożarowego EI 60 z drzwiami pożarowymi EIS 30 (wg rysunku)
 - zastosowanie płyty Fermacell na istniejącej ścianie w celu uzyskania parametru ściany REI 60
 - pomalowanie ścian wewnętrznych klatki schodowej farbą emulsyjną zmywalną - kolor wg wyboru inwestora
 - przesunięcie poręczy w biegu schodów prowadzącym ze spocznika na 1 piętro do uzyskania 120 cm w świetle
 - pozostawienie istniejącej szafki hydrantowej

	"ROOM" P.P.B.U. ROMAN WIESZCZEK 90-349 ŁÓDŹ, ul. TWIENIECKIEGO 19	BRANŻA: KONCEPCJA ARCHITEKTONICZNA
	PROJEKT BUDOWLANY DOSTOSOWANIA DWÓCH KLATEK SCHODOWYCH DO PRZEPISÓW POŻAROWYCH W BUDYNKU PUBLICZNEGO GIMNAZJUM W ŁÓDZI - UL. 1 MAJA 89 (działka P9-159/9)	
RYSUNEK:	Detal 2A	NR RYS.: 13
LOKALIZACJA:	Budynek Publicznego Gimnazjum nr 26 ŁÓDŹ - UL. 1 Maja 89 działka nr ewid. 159/9, obręb P9	
PROJEKTANT:	mgr inż. arch. Roman Wieszczyk - upr. nr 292/85/WŁ	SKALA: 1:50
WSPÓŁPRACA:	mgr inż. arch. Zofia Kazmierak	
DATA: 06.2019		

UWAGA: Wszystkie wymiary dla projektowanych elementów należy sprawdzić na budowie