


DETAL 2B

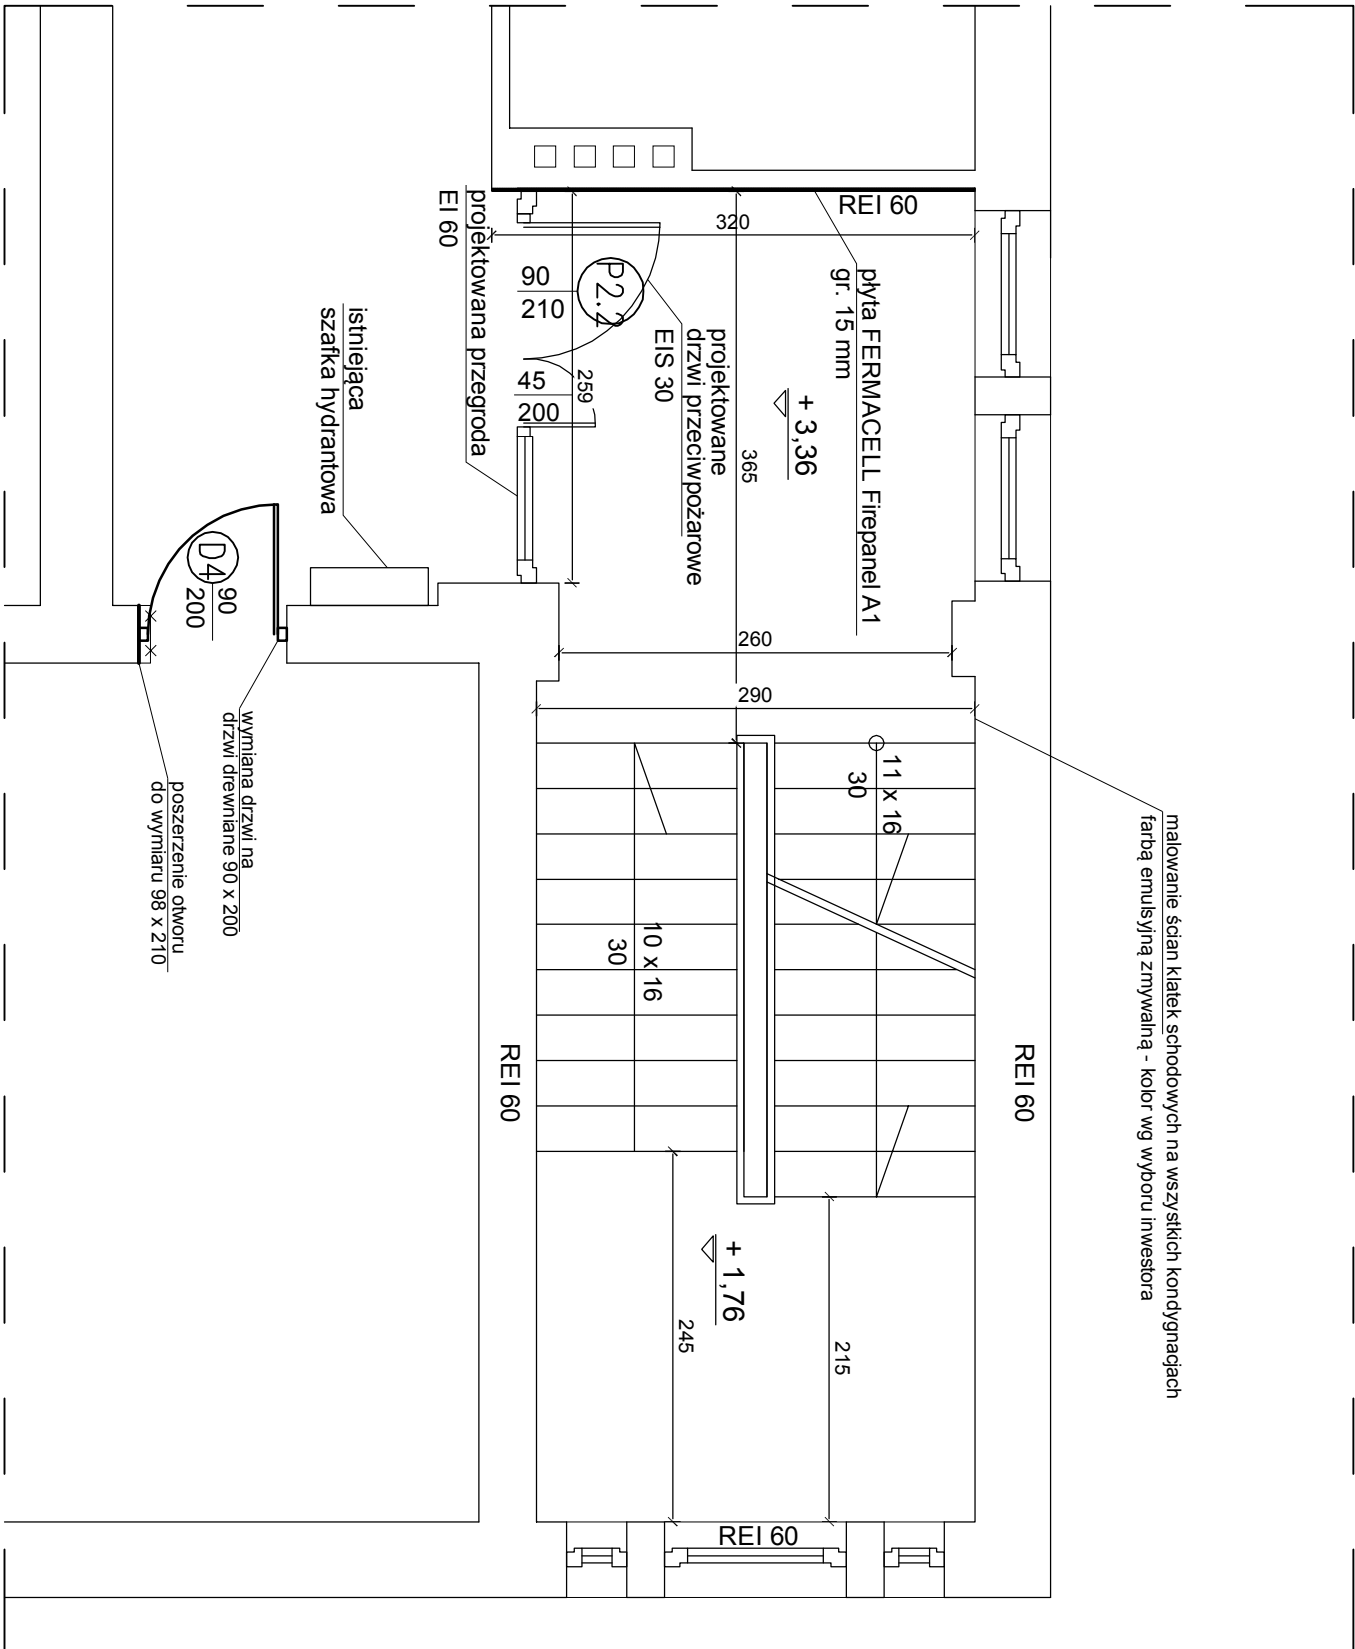

UWAGA: Wszystkie wymiary dla projektowanych elementów należy sprawdzić na budowie

POZIOM I PIĘTRA

KLATKA SCHODOWA WSCHODNIA - POZIOM I PIĘTRA

- zapewnienie obudowy klatki schodowej poprzez wybudowanie przegrody oddzielenia pożarowego EI 60 z drzwiami pożarowymi EIS 30 (wg rysunku)
- zastosowanie płyty Fermacell na istniejącej ścianie w celu uzyskania parametru ściany REI 60
- pomalowanie ścian wewnętrznych klatki schodowej farbą emulsyjną zmywalną - kolor wg wyboru inwestora
- pozostawienie istniejącej szafki hydrantowej

	"ROOM" P.P.B.U. ROMAN WIESZCZEK 90-349 ŁÓDŹ, ul. TWIENIECKIEGO 19		BRANŻA: KONCEPCJA ARCHITEKTONICZNA
	PROJEKT BUDOWLANY DOSTOSOWANIA DWÓCH KLATEK SCHODOWYCH DO PRZEPISÓW POŻAROWYCH W BUDYNKU PUBLICZNEGO GIMNAZJUM W ŁODZI - UL.1 MAJA 89 (działka P9-159/9)		
RYSUNEK:	Detal 2B		NR R/S.: 14
LOKALIZACJA:	Budynek Publicznego Gimnazjum nr 26 ŁÓDŹ - UL. 1 Maja 89 działka nr ewid. 159/9, obręb P9		
PROJEKTANT:	mgr inż. arch. Roman Wieszczeck - upr. nr 292/85/WŁ		SKALA:
WSPÓŁPRACA:	mgr inż. arch. Zofia Kazimierak		1:50
DATA.: 06.2019			