


DETAL 3A

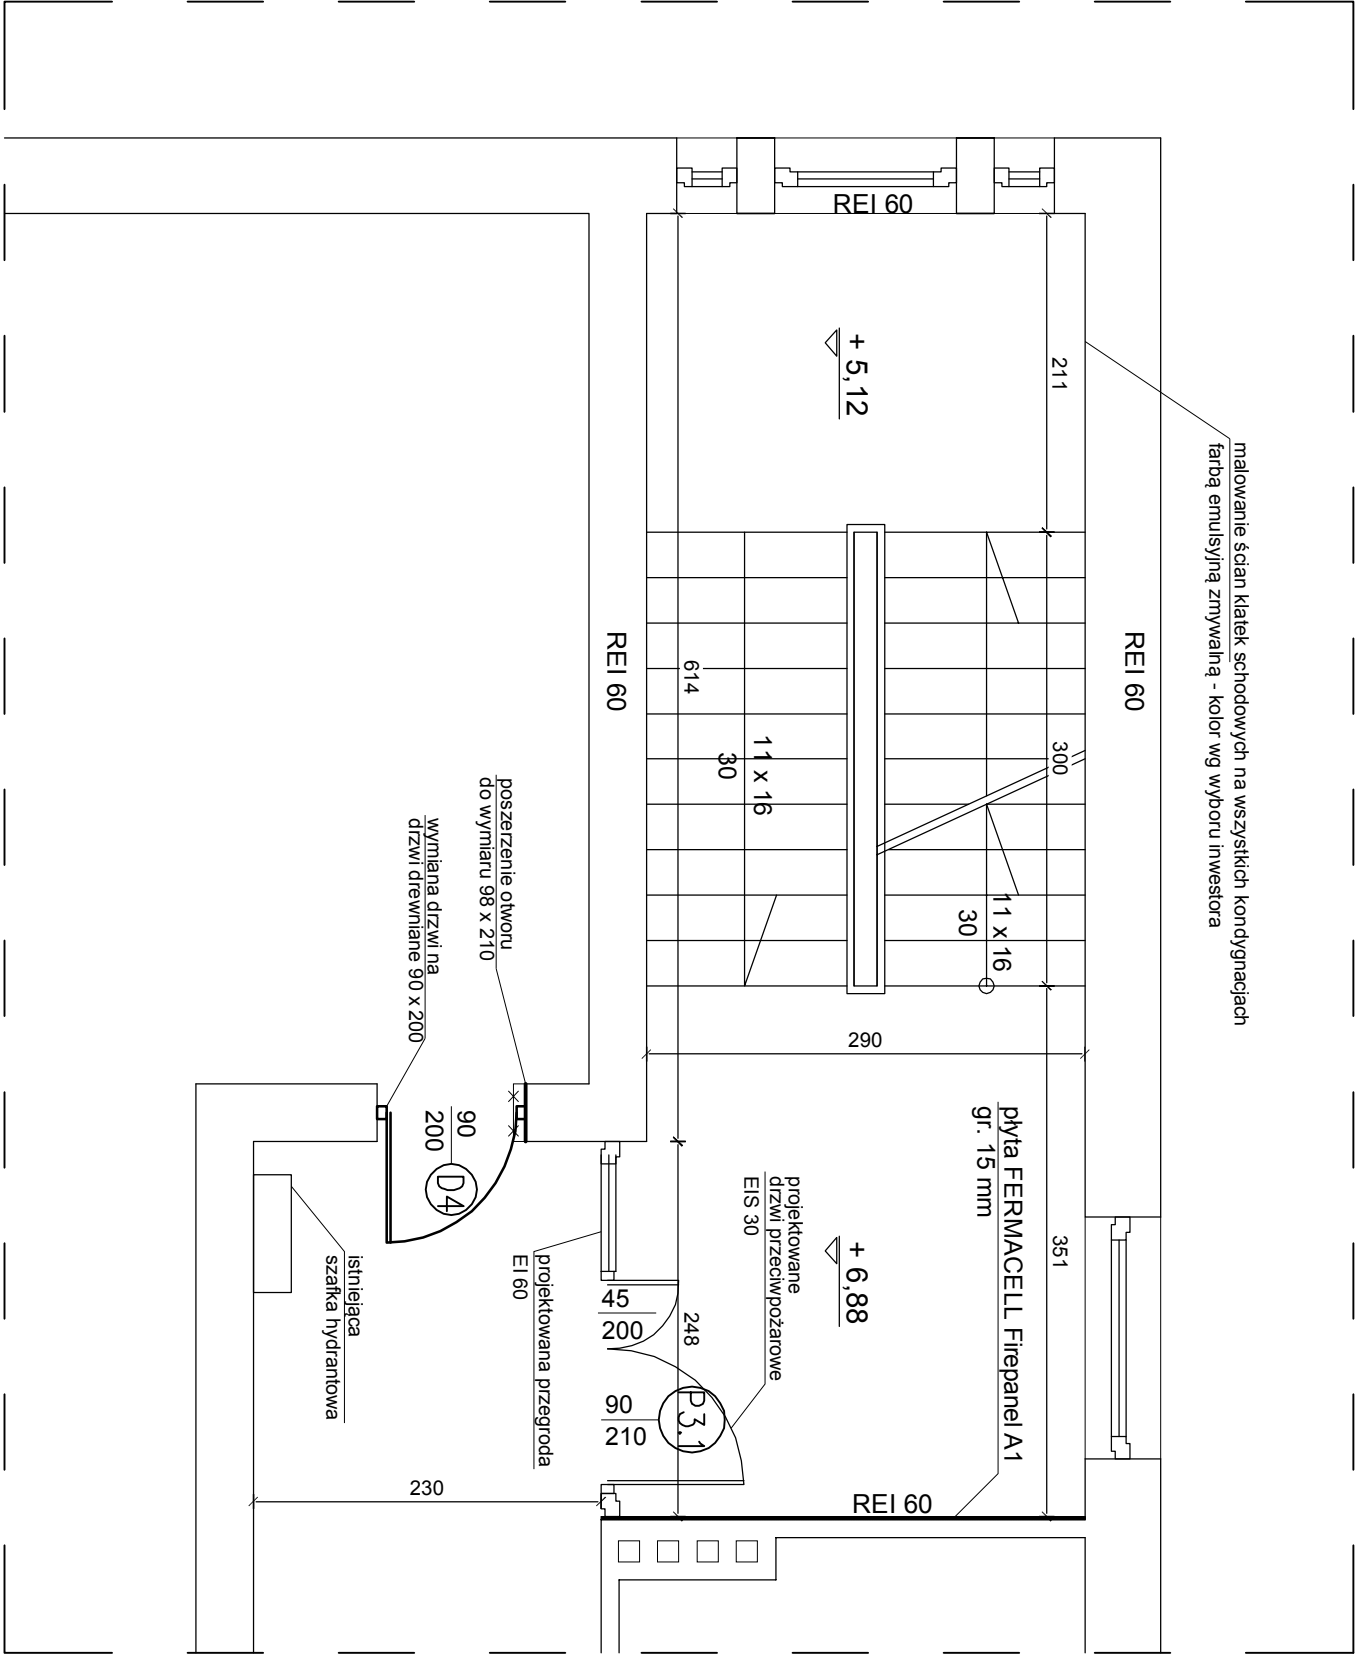

POZIOM II PIĘTRA

UWAGA: Wszystkie wymiary dla projektowanych elementów należy sprawdzić na budowie

KLATKA SCHODOWA ZACHODNIA - POZIOM II PIĘTRA

- zapewnienie obudowy klatki schodowej poprzez wybudowanie przegrody oddzielenia pożarowego EI 60 z drzwiami pożarowymi EIS 30 (wg rysunku)
- zastosowanie płyty Fermacell na istniejącej ścianie w celu uzyskania parametru ściany REI 60
- pomalowanie ścian wewnętrznych klatki schodowej farbą emulsyjną zmywalną - kolor wg wyboru inwestora
- przesunięcie poręczy w biegu schodów prowadzącym ze spocznika na 1 piętro do uzyskania 120 cm w świetle
- pozostawienie istniejącej szafki hydrantowej

	"ROOM" P.P.B.U. ROMAN WIESZCZEK 90-349 ŁÓDŹ, ul. TWIENIECKIEGO 19		BRANŻA:
	PROJEKT BUDOWLANY DOSTOSOWANIA DWÓCH KLATEK SCHODOWYCH DO PRZEPISÓW POŻAROWYCH W BUDYNKU PUBLICZNEGO GIMNAZJUM W ŁODZI - UL. 1 MAJA 89 (działka P9-159/9)		KONCEPCJA ARCHITEKTONICZNA
RYSUNEK:	Detal 3A	NR RYS.: 15	
LOKALIZACJA:	Budynek Publicznego Gimnazjum nr 26 ŁÓDŹ - UL. 1 Maja 89 działka nr ewid. 159/9, obręb P9		SKALA:
PROJEKTANT:	mgr inż. arch. Roman Wieszczyk - upr. nr 292/85/WŁ		1:50
WSPÓŁPRACA:	mgr inż. arch. Zofia Kazmierak		DATA: 06.2019