


DETAL 3B

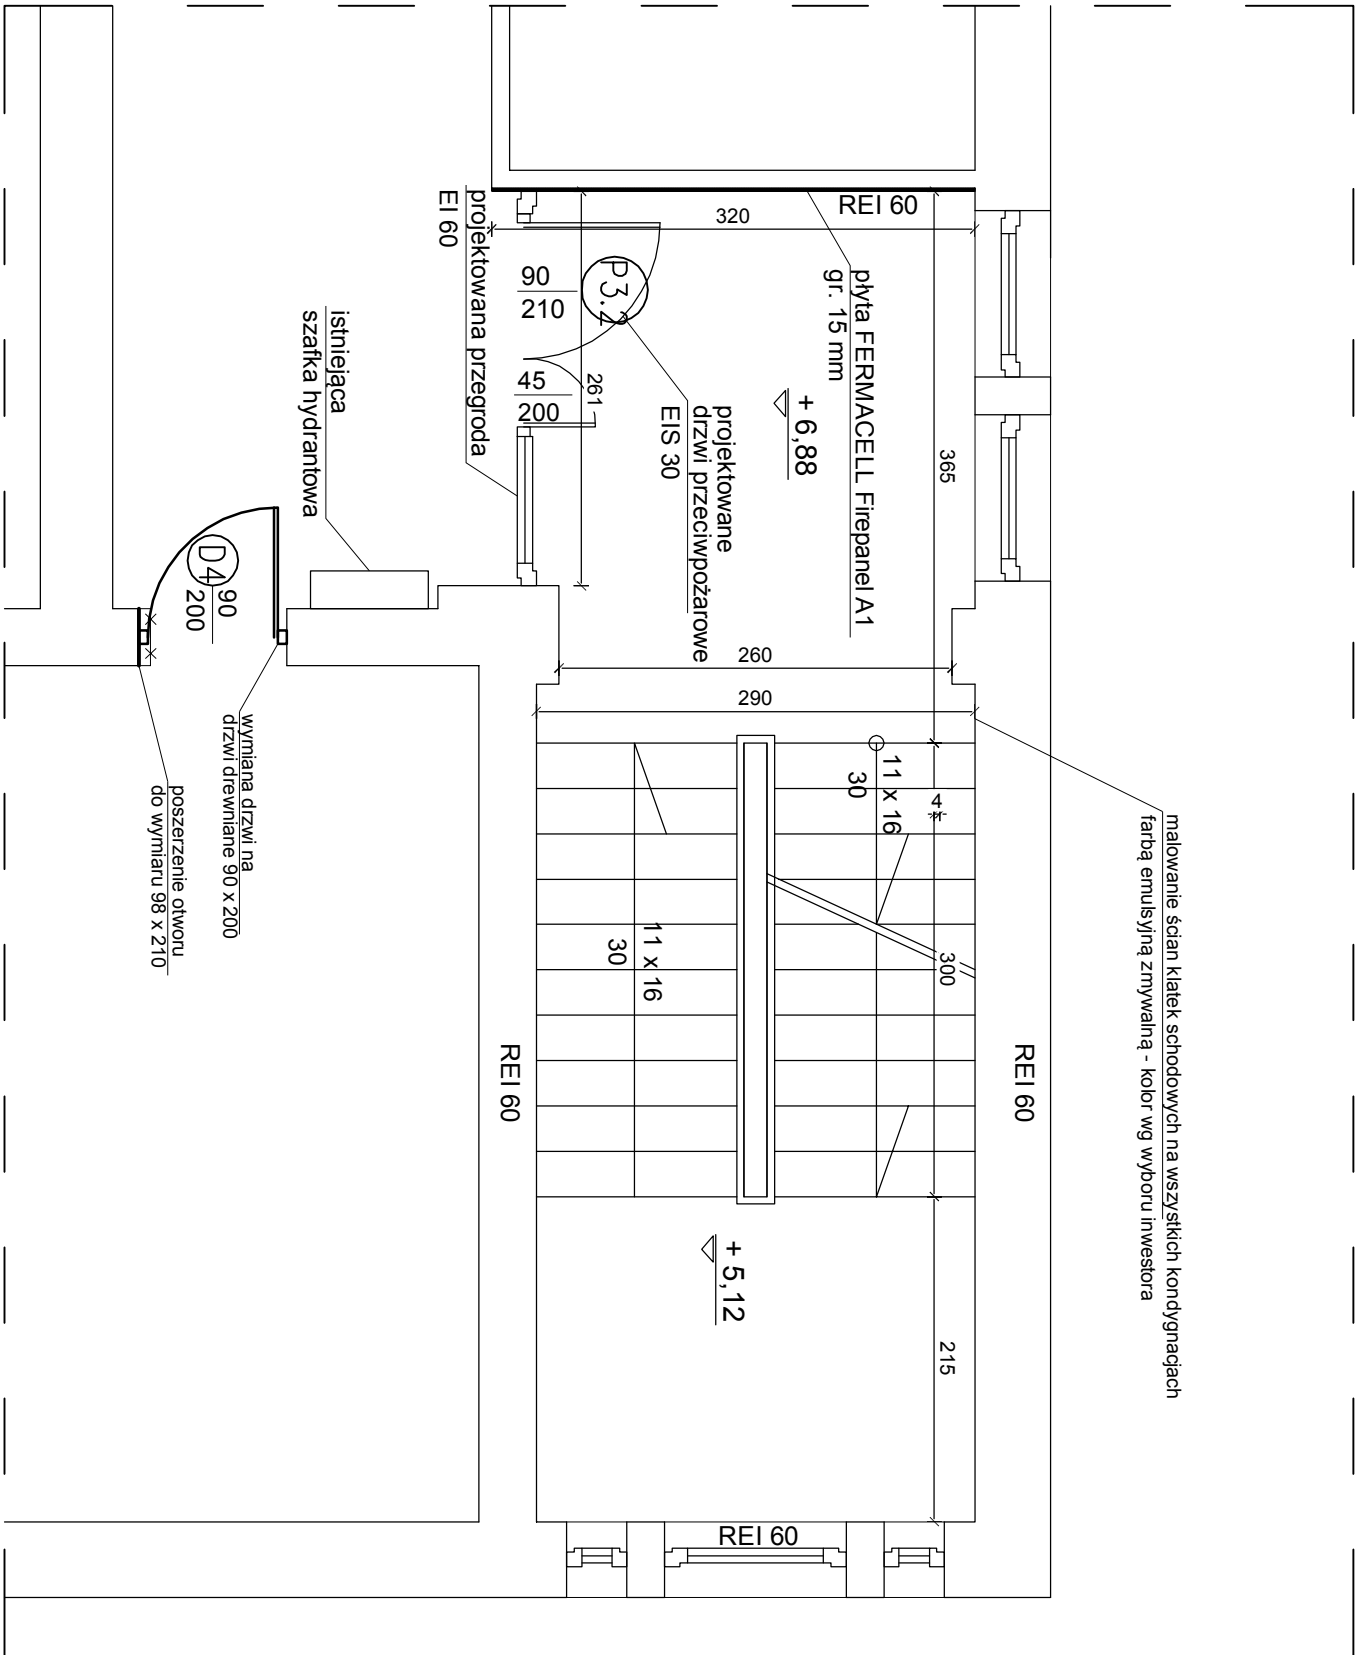


POZIOM II PIĘTRA

UWAGA: Wszystkie wymiary dla projektowanych elementów należy sprawdzić na budowie

KLATKA SCHODOWA WSCHODNIA - POZIOM II PIĘTRA

- zapewnienie obudowy klatki schodowej poprzez wybudowanie przegrody oddzielenia pożarowego EI 60 z drzwiami pożarowymi EIS 30 (wg rysunku)
- zastosowanie płyty Fermacell na istniejącej ścianie w celu uzyskania parametru ściany REI 60
- pomalowanie ścian wewnętrznych klatki schodowej farbą emulsyjną zmywalną - kolor wg wyboru inwestora
- pozostawienie istniejącej szafki hydrantowej

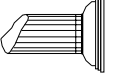	"ROOM" P.P.B.U. ROMAN WIESZCZEK 90-349 ŁÓDŹ, ul. TWIENIECKIEGO 19		BRANŻA: KONCEPCJA ARCHITEKTONICZNA
	PROJEKT BUDOWLANY DOSTOSOWANIA DWÓCH KLATEK SCHODOWYCH DO PRZEPISÓW POŻAROWYCH W BUDYNKU PUBLICZNEGO GIMNAZJUM W ŁÓDZI - UL. 1 MAJA 89 (działka P9-159/9)		
	RYSUNEK: Detal 3B		NR RYS.: 16
	LOKALIZACJA: Budynek Publicznego Gimnazjum nr 26 ŁÓDŹ - UL. 1 Maja 89 działka nr ewid. 159/9, obręb P9		
	PROJEKTANT: mgr inż. arch. Roman Wieszczyk - upr. nr 292/85/WŁ		SKALA: 1:50
WSPÓŁPRACA: mgr inż. arch. Zofia Kazimierak			DATA.: 06.2019