


DETAL 4B

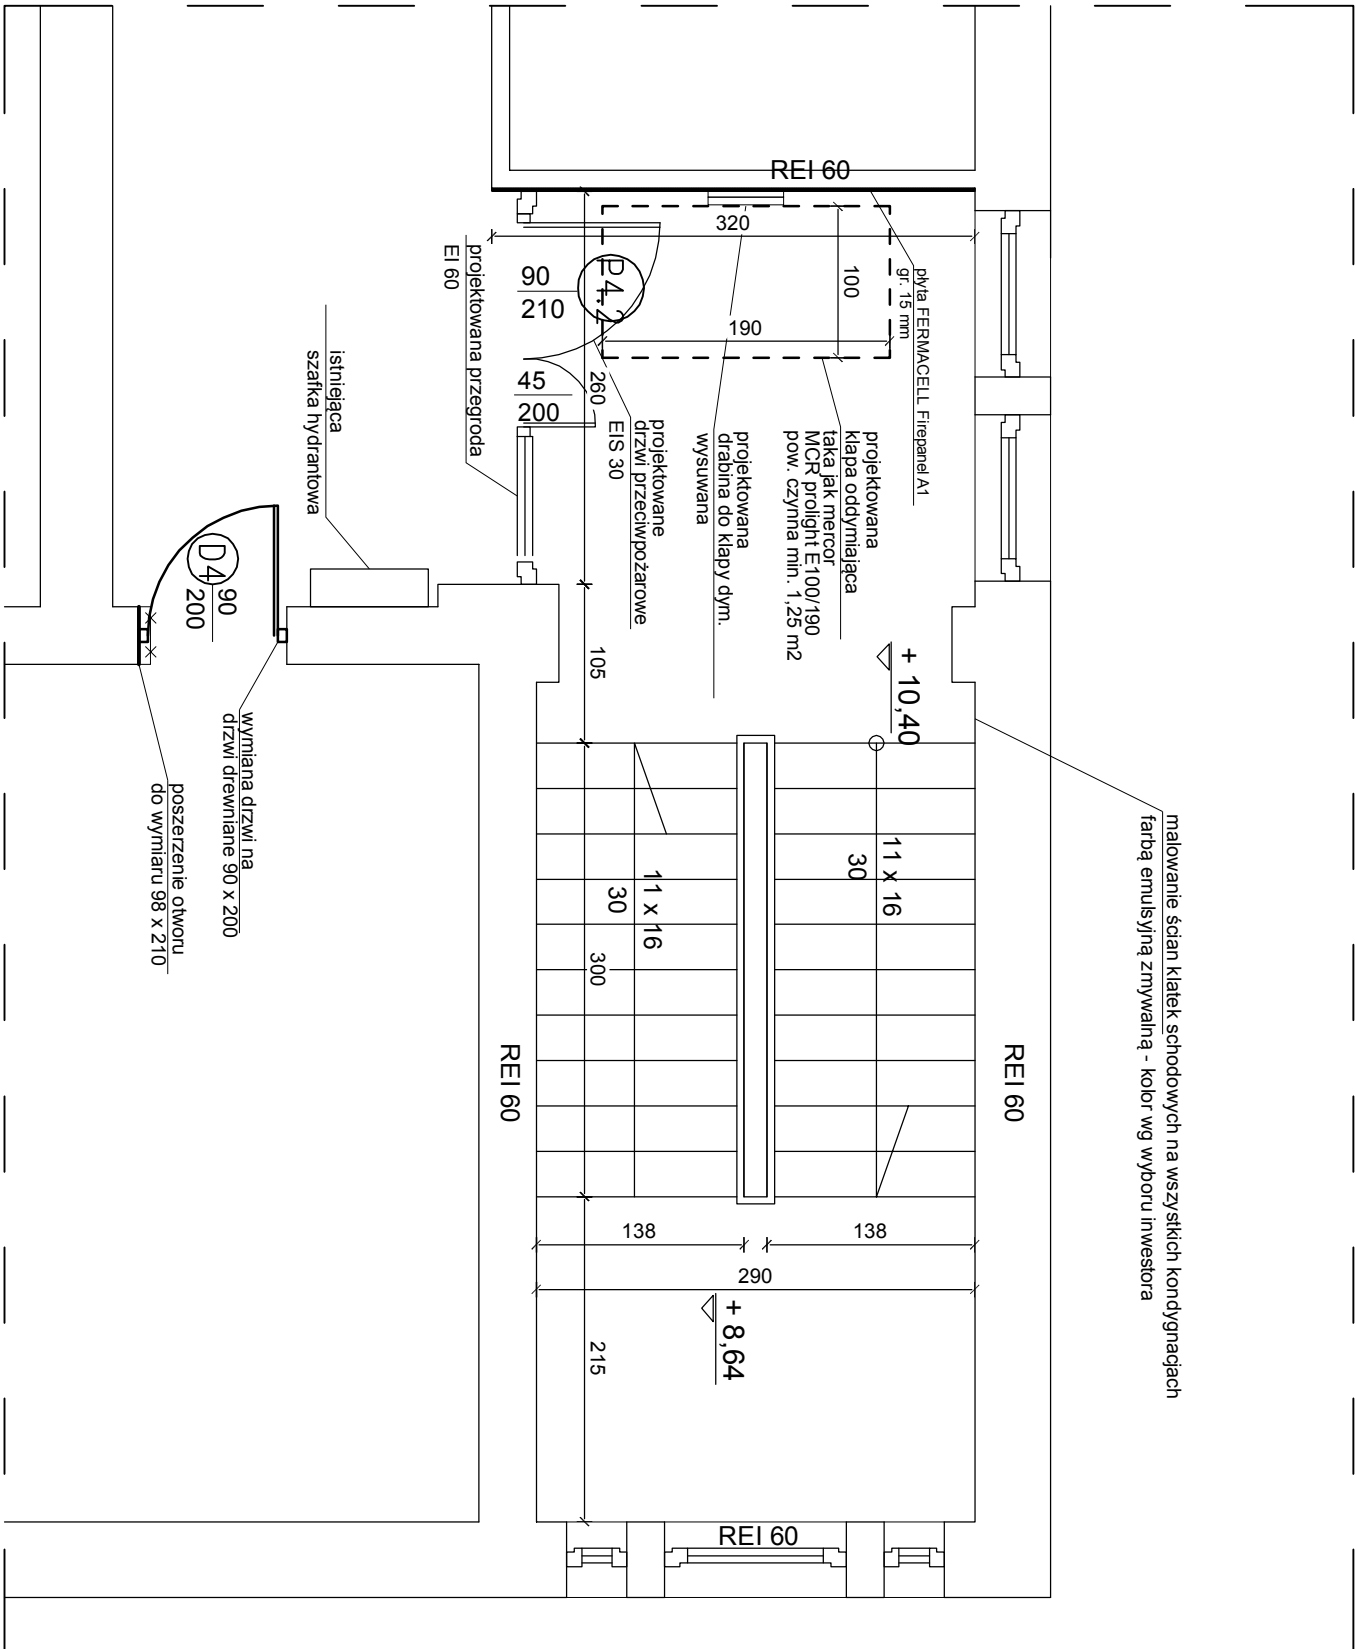


POZIOM III PIĘTRA

UWAGA: Wszystkie wymiary dla projektowanych elementów należy sprawdzić na budowie

KLATKA SCHODOWA WSCHODNIA - POZIOM III PIĘTRA

- zapewnienie obudowy klatki schodowej poprzez wybudowanie przegrody oddzielenia pożarowego EI 60 z drzwiami pożarowymi EI 30 (wg rysunku)
- zastosowanie płyty Fermacell na istniejącej ścianie w celu uzyskania parametru ściany REI 60
- zastosowanie klapy oddymiającej z napędem pneumatycznym (wymiały wg rysunku)
- zamocowanie wysuwanej drabiny umożliwiającej wyjście na dach przez klapę oddymiającą
- pomalowanie ścian wewnętrznych klatki schodowej farbą emulsyjną zmywalną - kolor wg wyboru inwestora
- pozostawienie istniejącej szafki hydrantowej

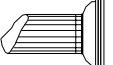	"ROOM" P.P.B.U. ROMAN WIESZCZEK 90-349 ŁÓDŹ, ul. TWIENIECKIEGO 19	BRANŻA: KONCEPCJA ARCHITEKTONICZNA
	PROJEKT BUDOWLANY DOSTOSOWANIA DWÓCH KLATEK SCHODOWYCH DO PRZEPISÓW POŻAROWYCH W BUDYNKU PUBLICZNEGO GIMNAZJUM W ŁODZI - UL. 1 MAJA 89 (działka P9-159/9)	
RYSUNEK:	Detal 4B	NR RYS.: 18
LOKALIZACJA:	Budynek Publicznego Gimnazjum nr 26 ŁÓDŹ - UL. 1 Maja 89 działka nr ewid. 159/9, obręb P9	
PROJEKTANT:	mgr inż. arch. Roman WieszczeK - upr. nr 292/85/WŁ	SKALA: 1:50
WSPÓŁPRACA:	mgr inż. arch. Zofia Kazimierak	DATA.: 06.2019