


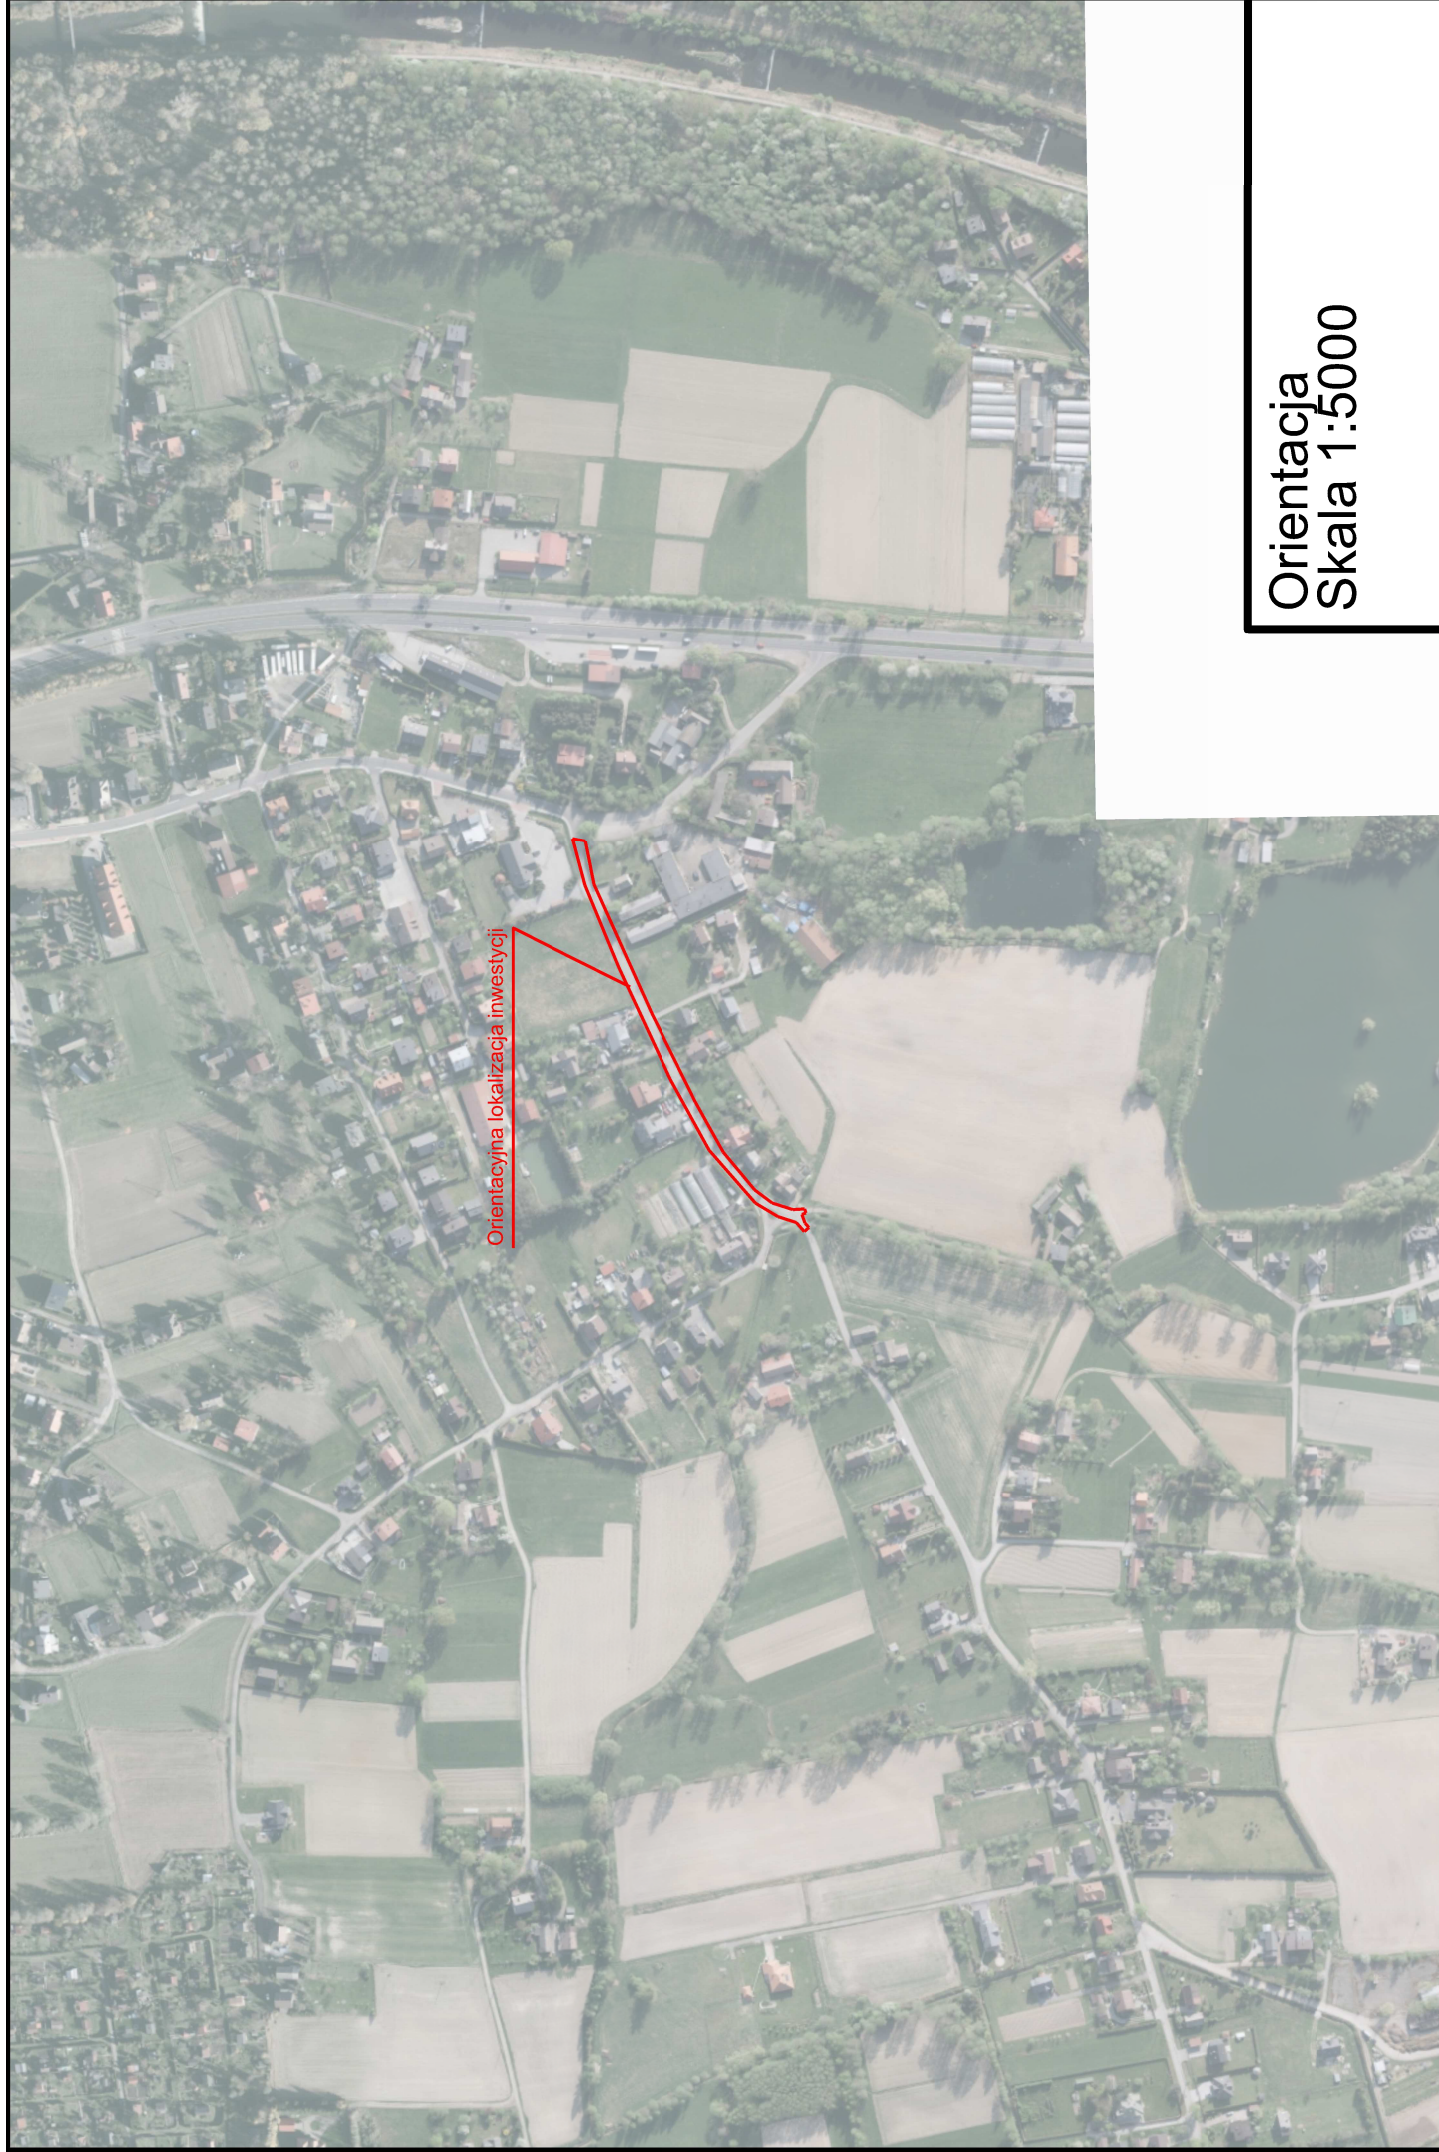

Orientacyjna lokalizacja inwestycji

Orientacja
Skala 1:5000