


Orientacja

skala 1:5 000

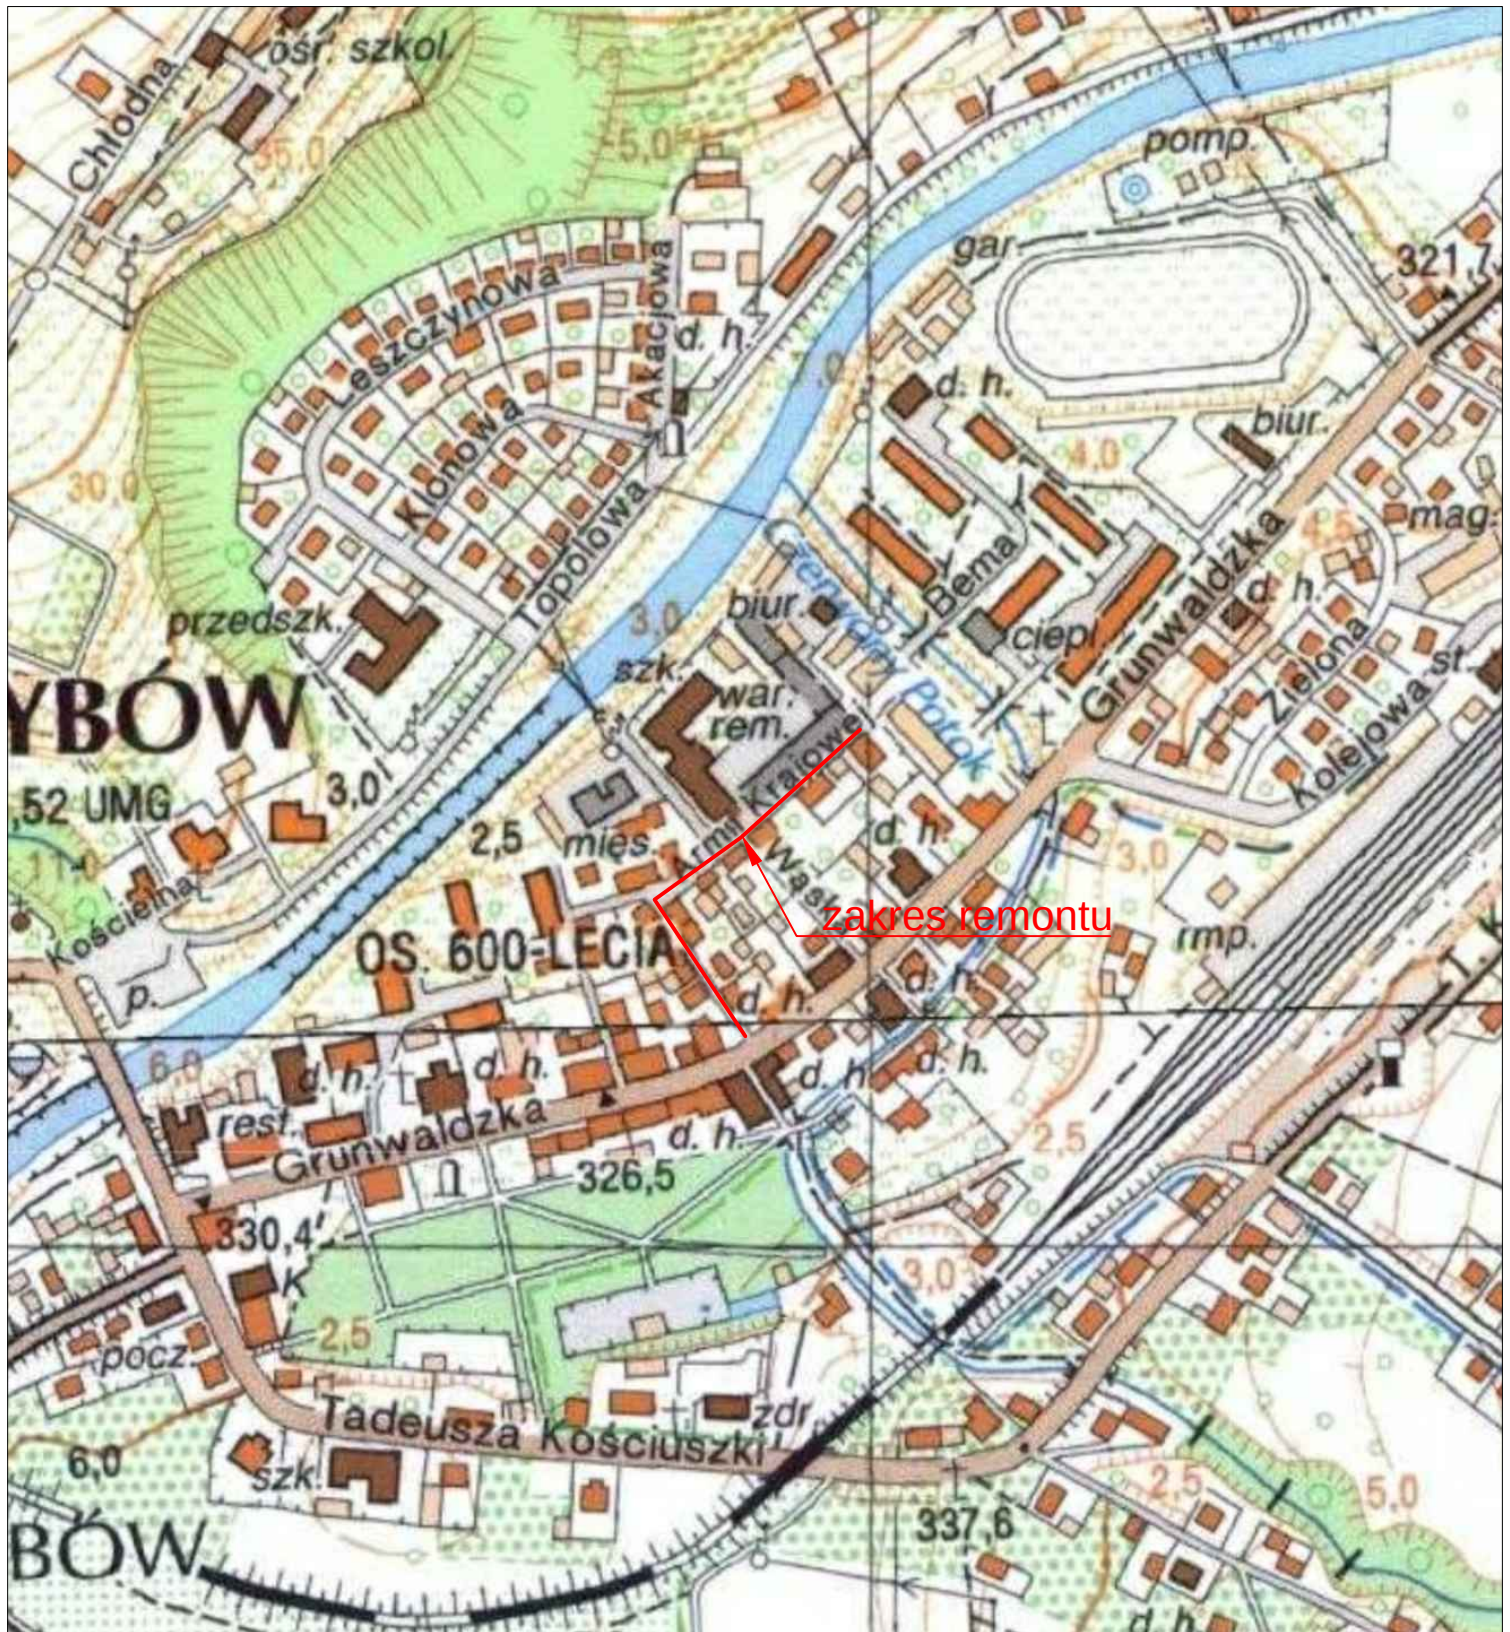

Dominum Dominik Nigborowicz Święcany 406 38-242 Skolyszyn dominumprojekty@gmail.com tel. 502 92 93 92	Nazwa opracowania: Remont drogi gminnej nr 290733K w km 0+000 - 0+258,92 w m. Grybów	
	Inwestor: Miasto Grybów, ul. Rynek 12, 33-330 Grybów	
Skala: 1:5 000	Lokalizacja: powiat: nowosądecki, miejscowość: Grybów	
Data: lipiec 2025	Nazwa rysunku: Orientacja	
Nr rys.: 1	Opracował: mgr inż. Dominik Nigborowicz PDK/0375/PWOD/19 uprawnienia do projektowania i kierowania robotami budowlanymi w specjalności inżynierskiej drogowej bez ograniczeń	Podpis: