


Przekrój konstrukcyjny

remontowanej jezdni
skala 1:50

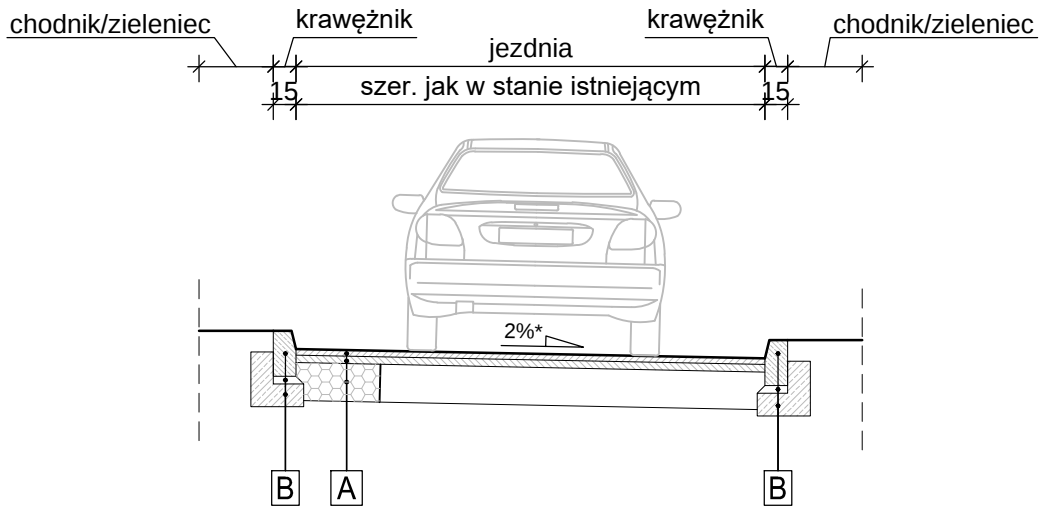

A	Konstrukcja jezdni
6cm	Warstwa ścieralna z bet. asf. AC11S (odtworzenie)
6cm	Warstwa wiążąca z bet. asf. AC16W (odtworzenie)
15cm	Podbudowa zasadnicza z mieszanki niezwiązanej z kruszywa C _{90/3} frakcji 0/31,5mm stabilizowanej mech. (wymiana lokalnie)
12cm	SUMA

B	Konstrukcja krawężnika
30cm	Krawężnik betonowy 15x30
5cm	Podsyпка cementowo-piaskowa 1:4
15cm	Ława z betonu cem. C12/15 z oporem (0,085m ³ /mb)
50cm	SUMA


C	Konstrukcja chodnika
6cm	Kostka brukowa betonowa (odtworzenie)
3cm	Podsyпка cementowo-piaskowa 1:4
15cm	Podbudowa zasadnicza z mieszanki niezwiązanej z kruszywa C _{90/3} frakcji 0/31,5mm stabilizowanej mech. (wymiana lokalnie)
24cm	SUMA

D	Konstrukcja obrzeża
30cm	Obrzeże betonowe 8x30
4cm	Podsyпка cementowo-piaskowa 1:4
10cm	Ława z betonu cem. C12/15 z oporem (0,04m ³ /mb)
44cm	SUMA

* kierunek spadku poprzecznego jezdni dostawać jak w stanie istniejącym


Przekrój konstrukcyjny

remontowanego chodnika wzdłuż jezdni
skala 1:50

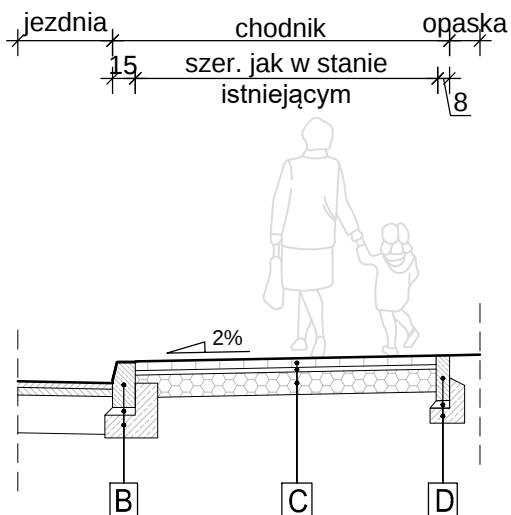

Przekrój konstrukcyjny

remontowanego chodnika poza jezdnią
skala 1:50

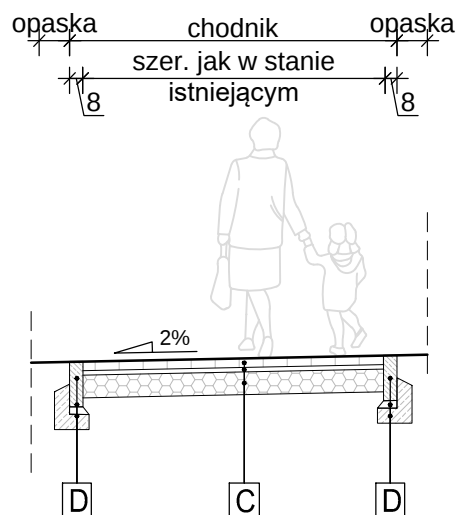

Dominum

Dominik Nigborowicz
Święcany 406
38-242 Skołyszyn
dominumprojekty@gmail.com
tel. 502 92 93 92

Nazwa opracowania:

Remont drogi gminnej nr 290733K w km 0+000 - 0+258,92 w m. Grybów

Inwestor: **Miasto Grybów, ul. Rynek 12, 33-330 Grybów**

Skala: **1:50**

Lokalizacja: **powiat: nowosądecki, miejscowość: Grybów**

Data: **lipiec 2025**

Nazwa rysunku:

Przekrój typowy

Nr rys.:

3

Opracował:

mgr inż. Dominik Nigborowicz
PDK/0375/PWOD/19
uprawnienia do projektowania i kierowania robotami budowlanymi w specjalności inżynierskiej drogowej bez ograniczeń

Podpis: