


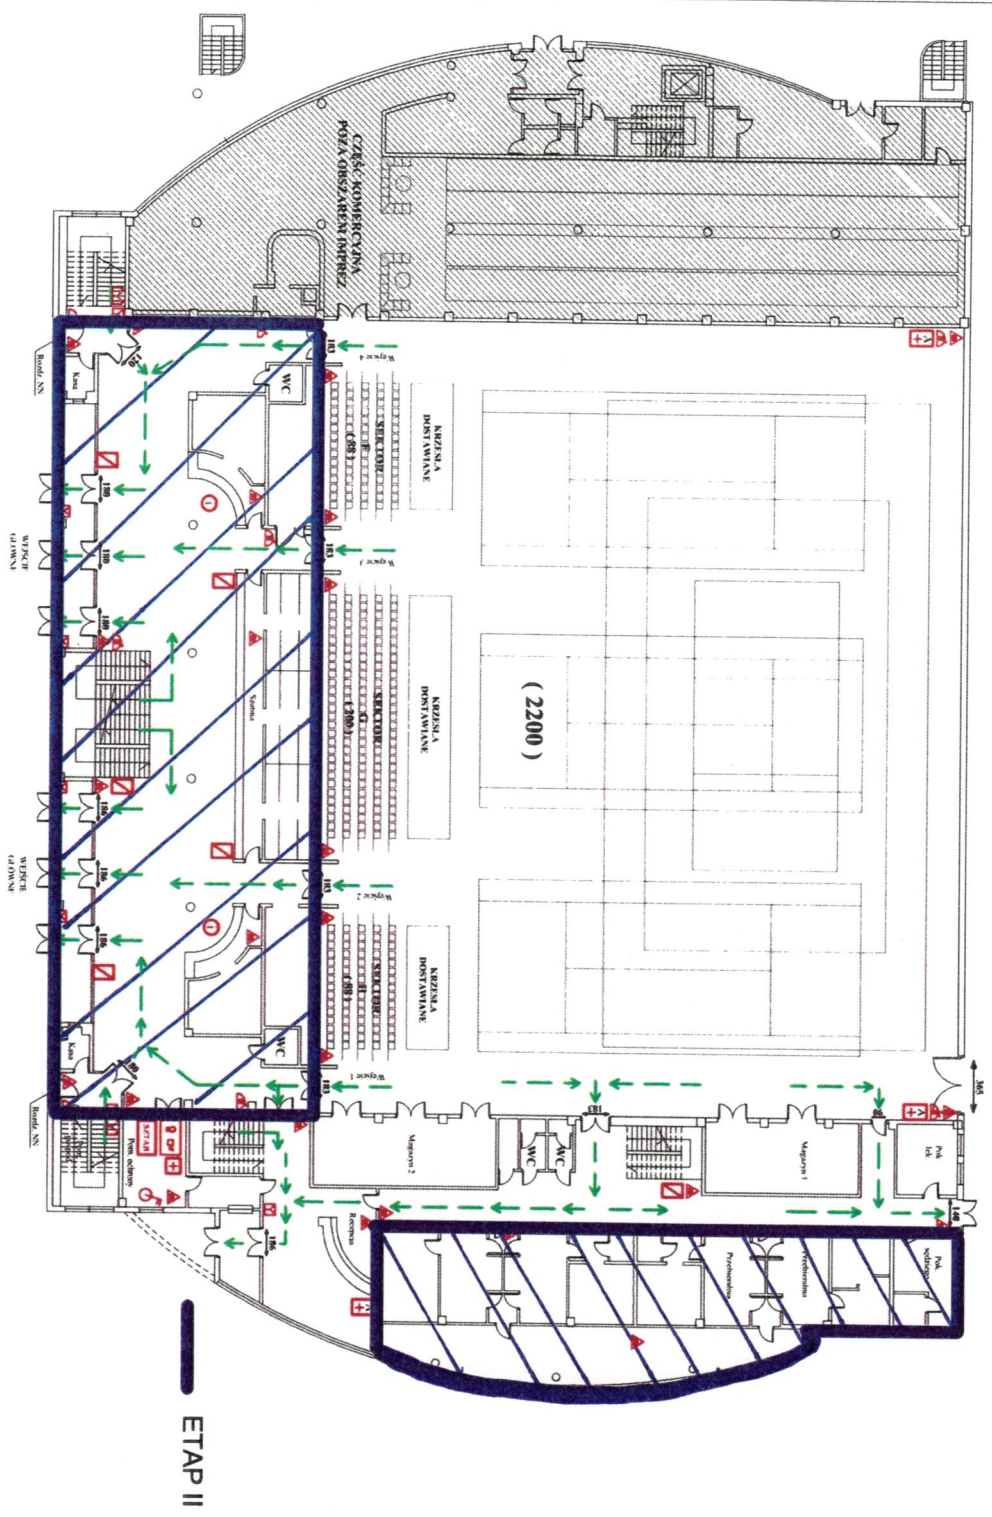

ETAP II

ROZBUDOWA I PRZEBUDOWA HALI WIDOWISKOWO-SPORTOWEJ
ARENA URSYNÓW WRAZ Z ZAGOSPODAROWANIEM TERENU

OZNACZENIE PLACU BUDOWY

URSYNÓWSKIE CENTRUM SPORTU I REKREACJI
UL. PIŁECKIEGO 122, WARSZAWA