




PRZEKRÓJ E-E

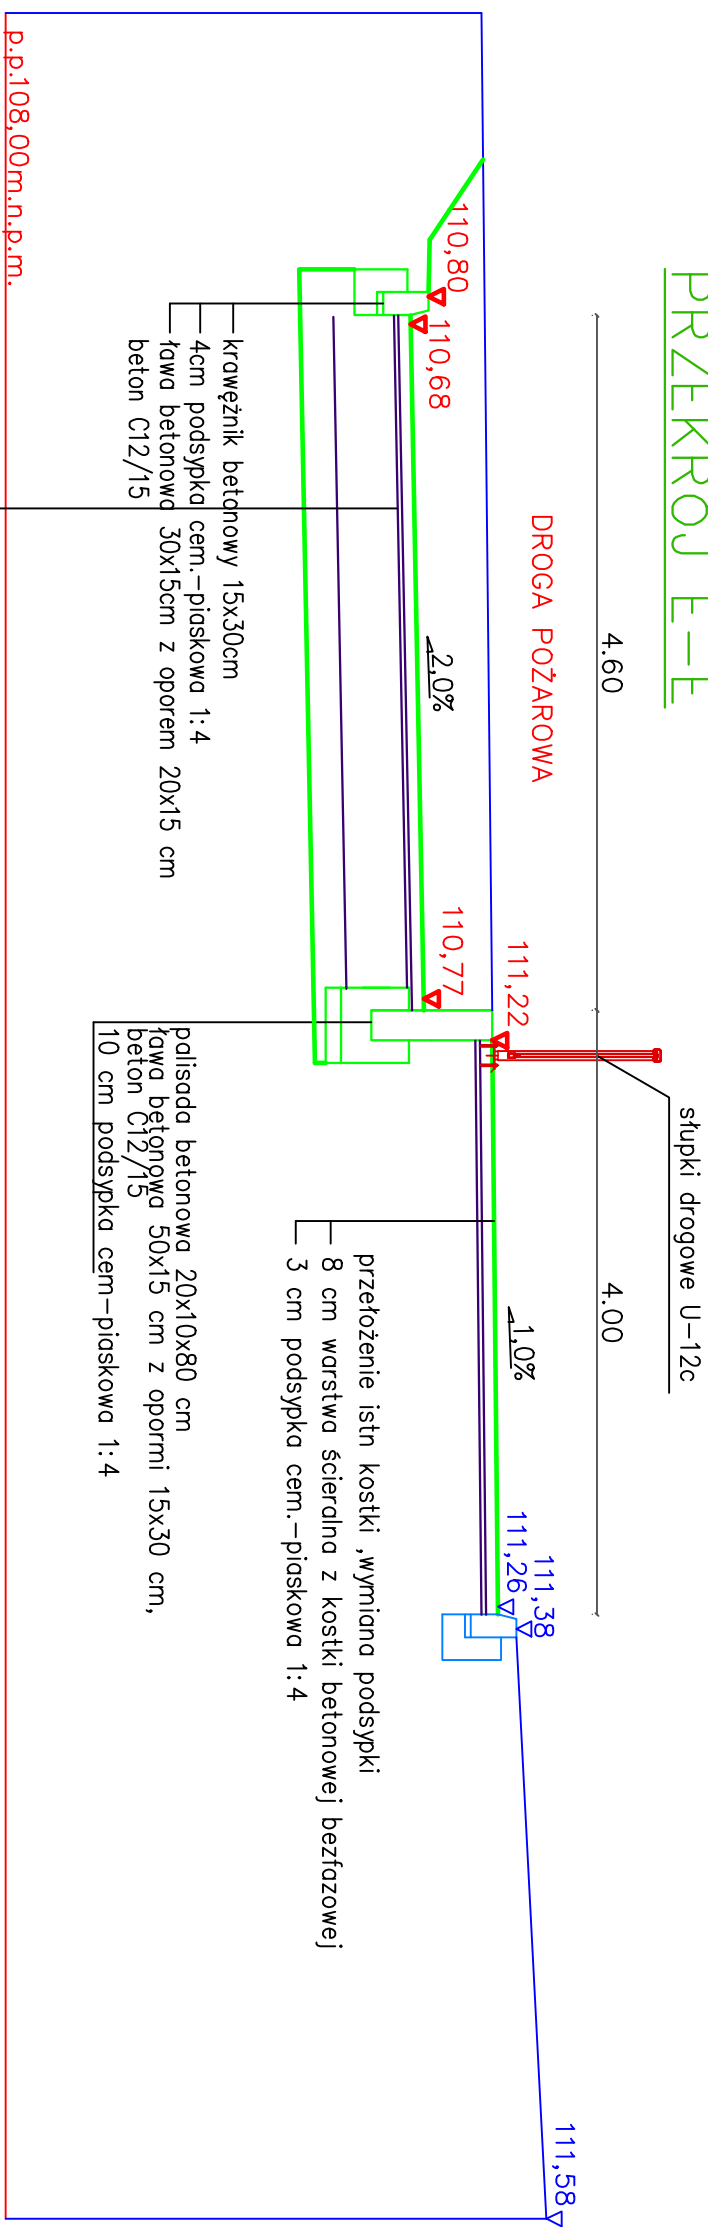


PRZEKRÓJ F-F

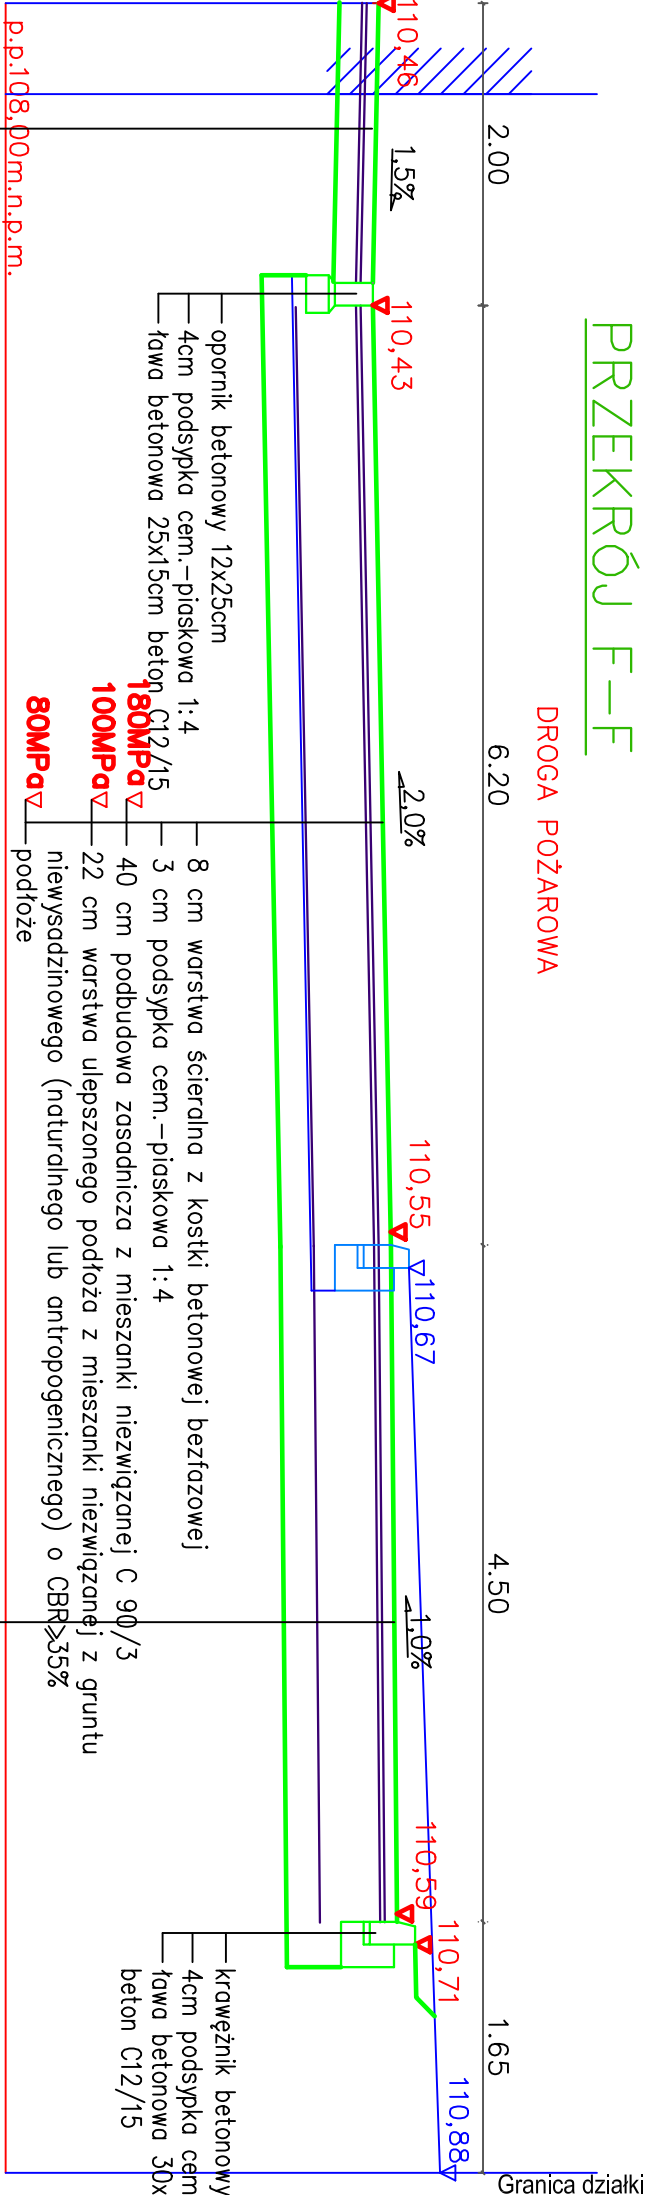


PRZEKRÓJ J-J

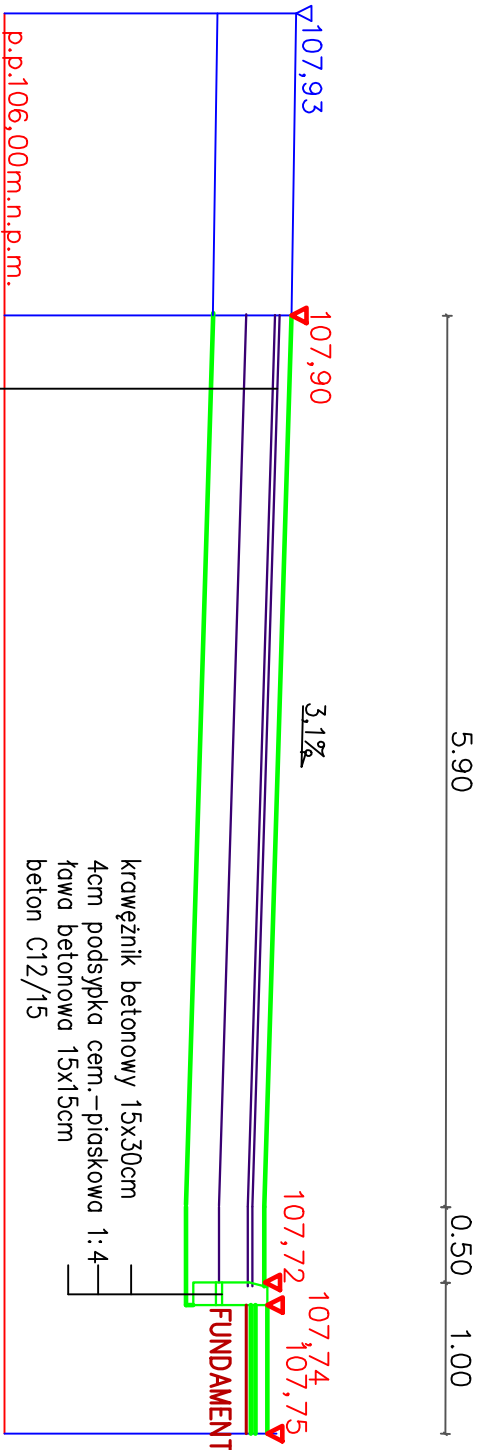


PRZEKRÓJ G-G

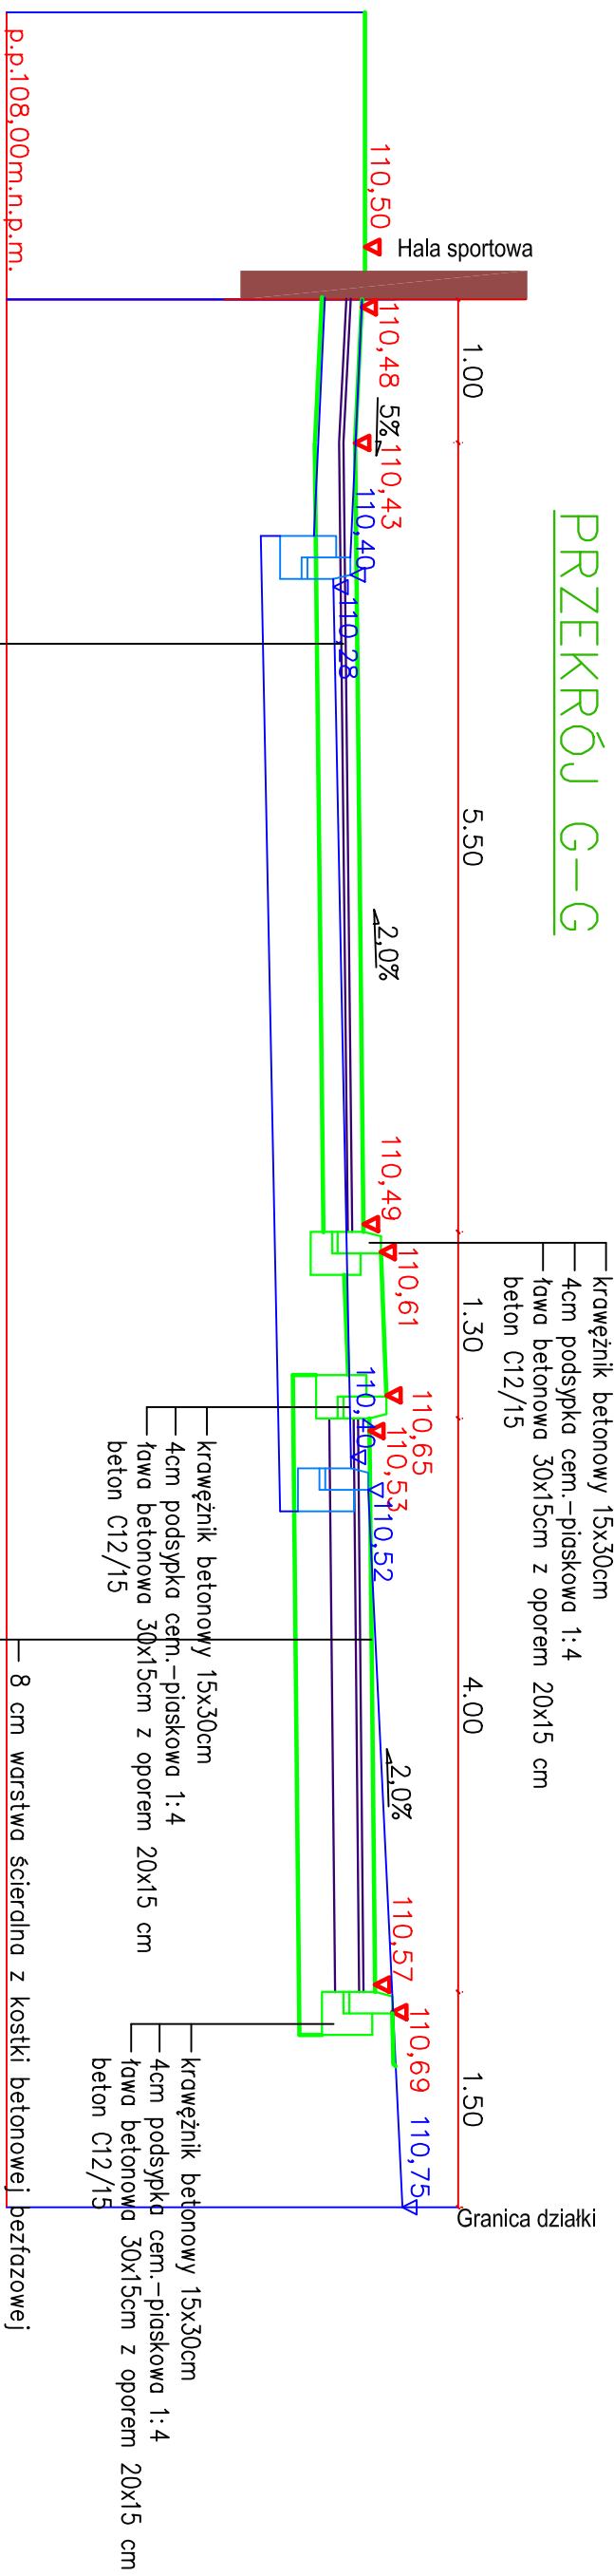

PRZEKRÓJ H-H

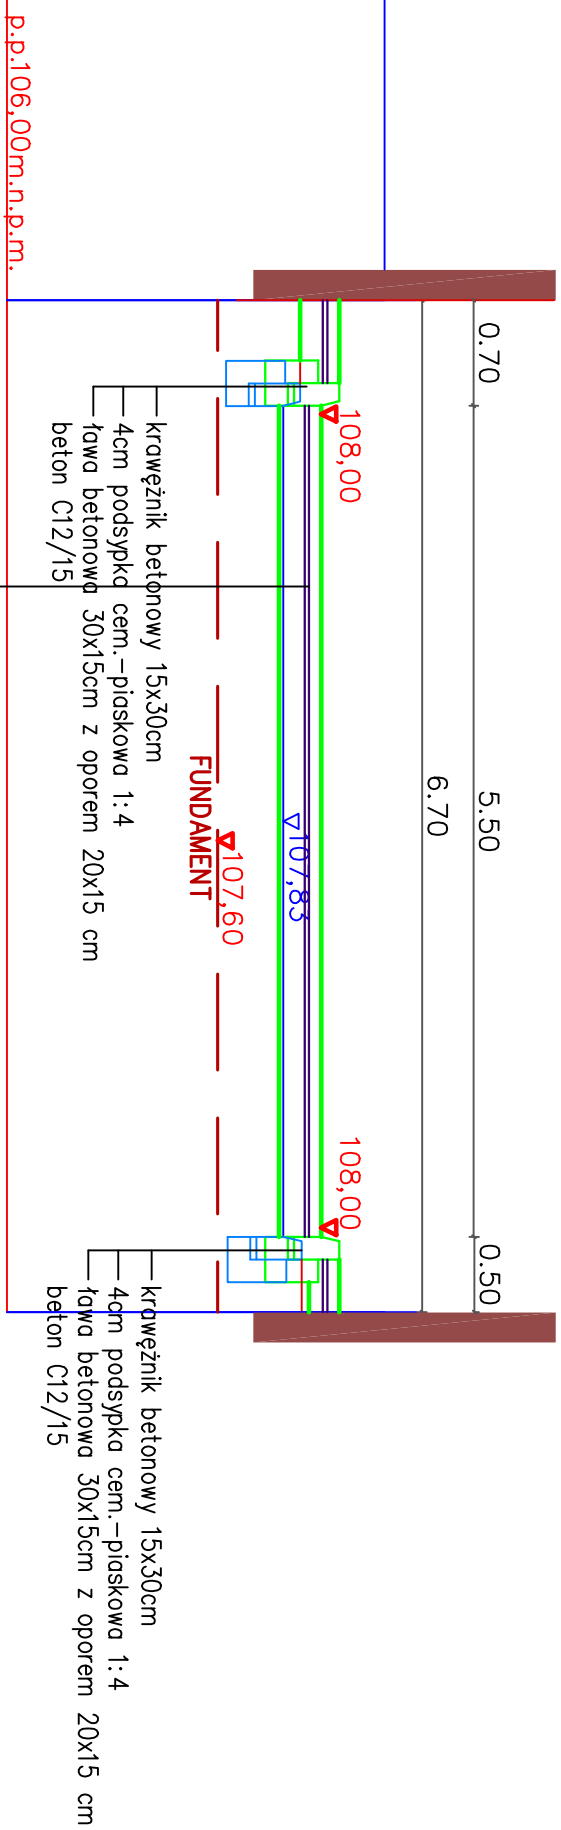

PRZEKRÓJ I-I

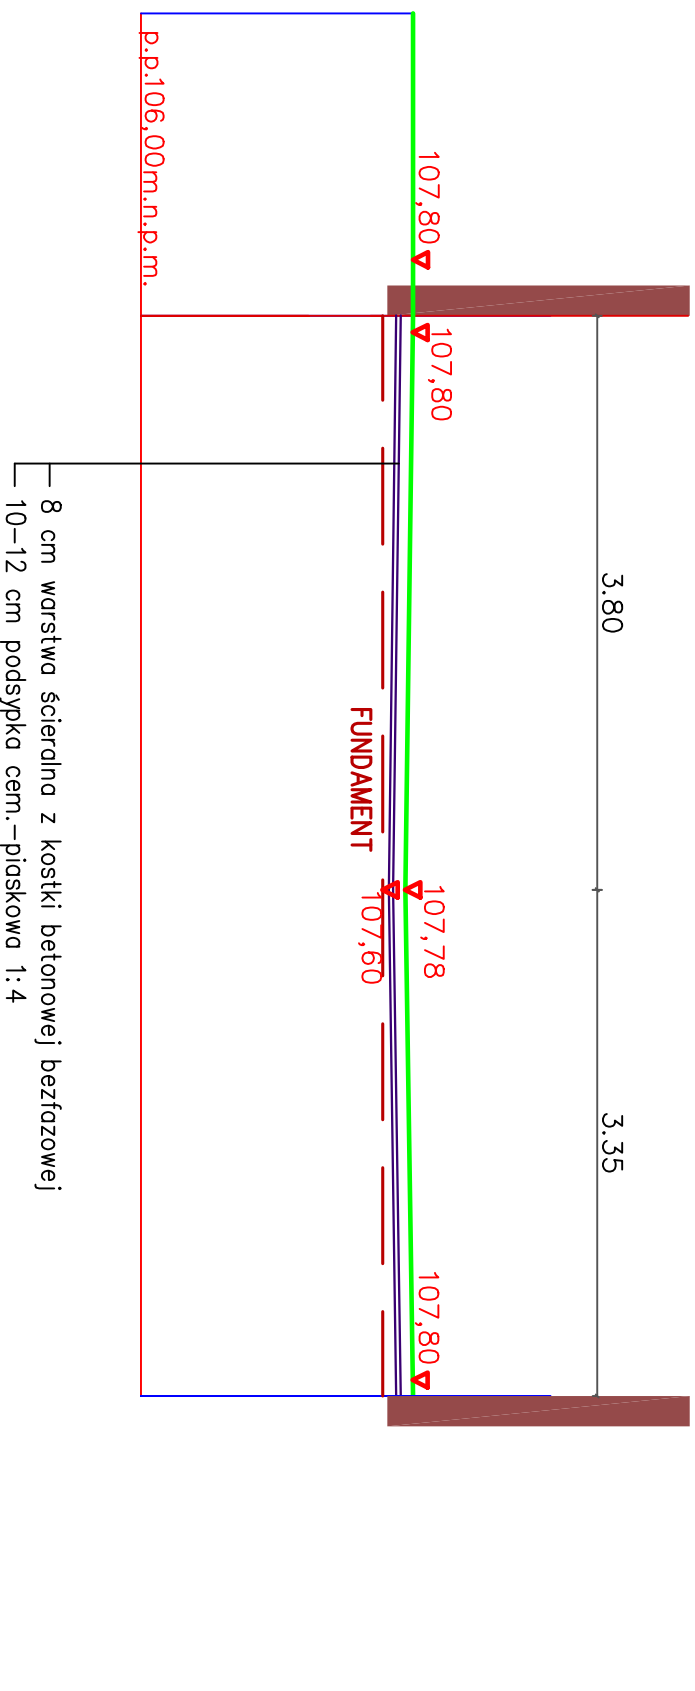

projektowany teren oraz naw.

istn. teren oraz nawierzchnia

[illegible]