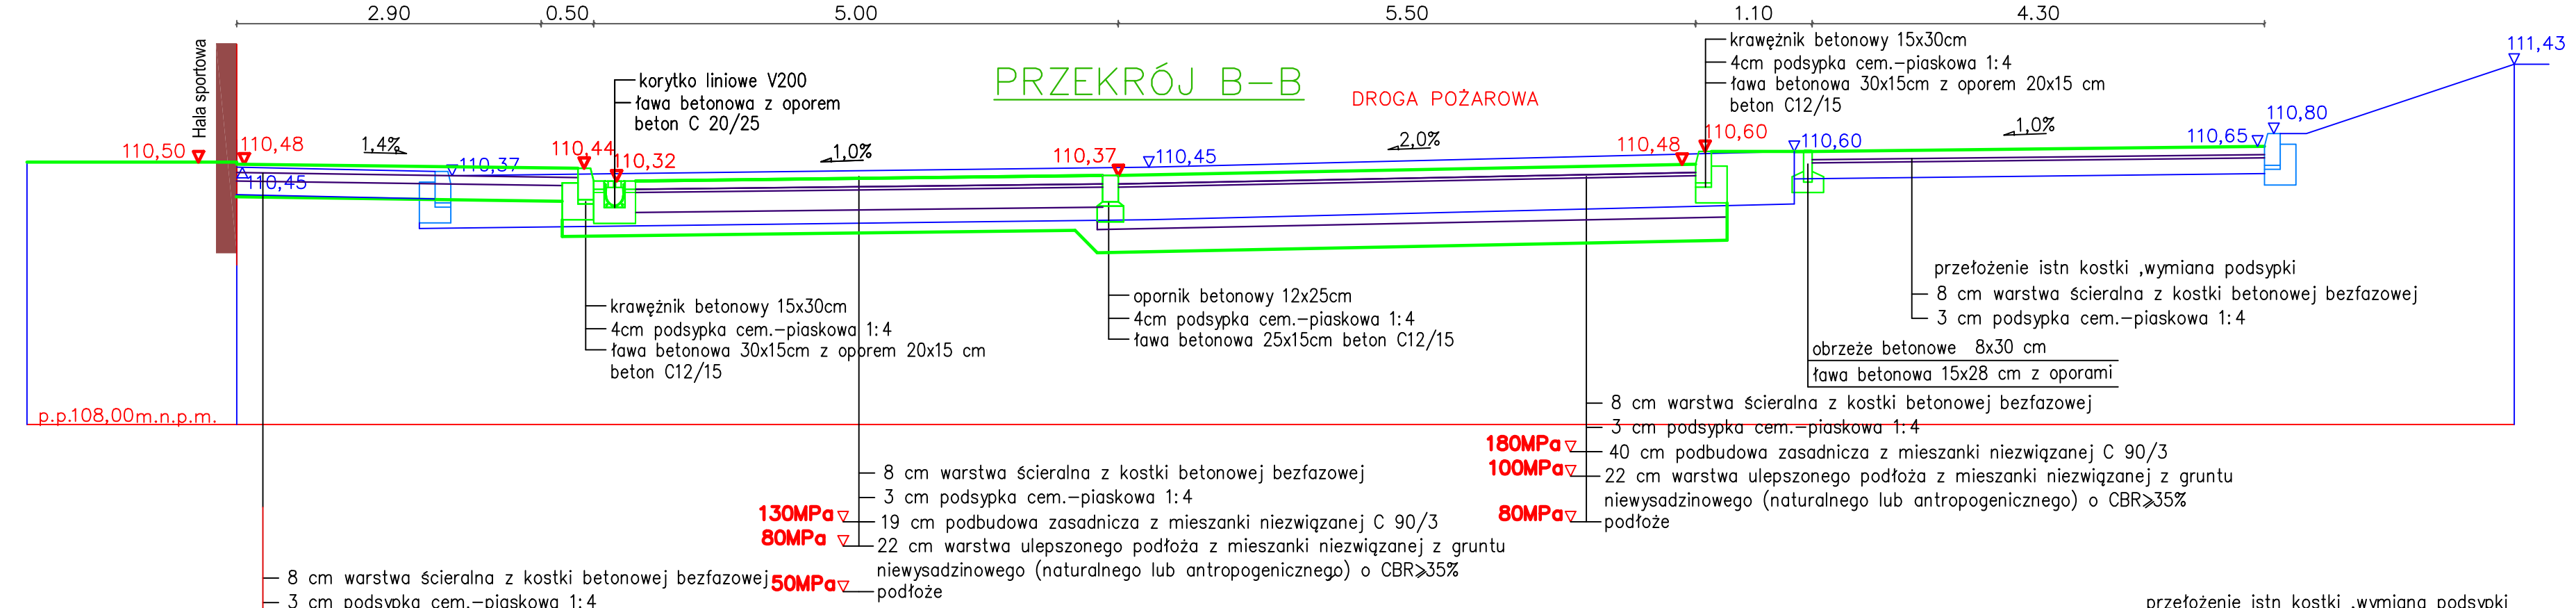

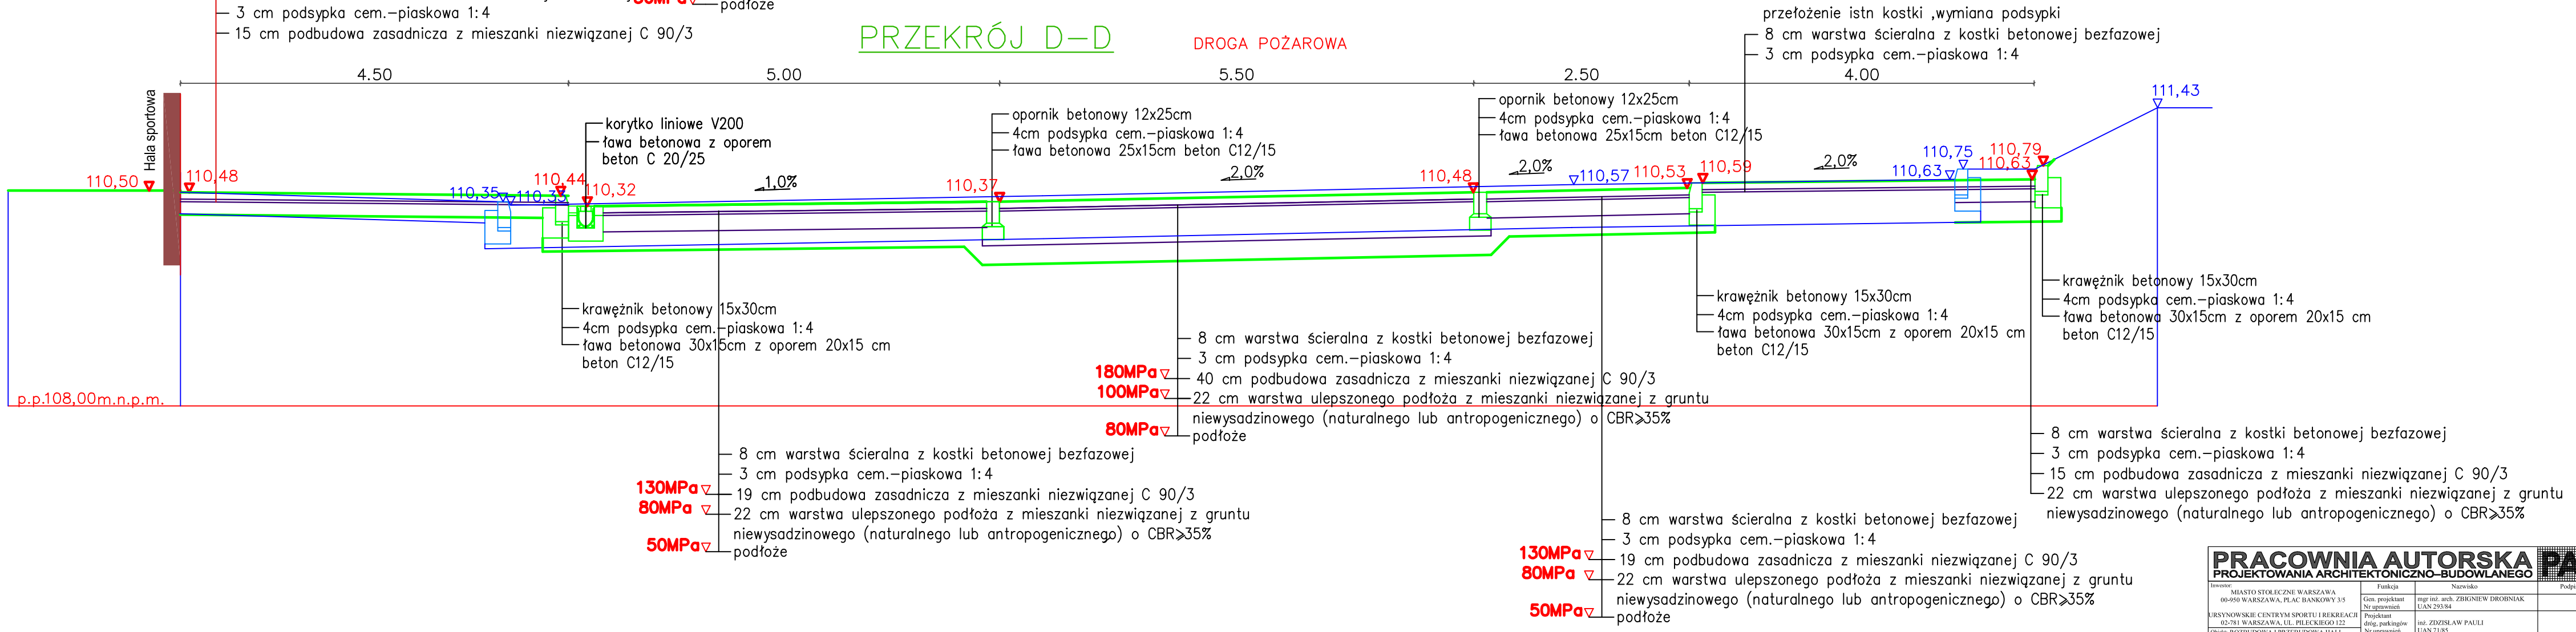

PRACOWNIA AUTORSKA PROJEKTOWANIA ARCHITEKTONICZNO–BUDOWLANEGO PAB

Inwestor: MIASTO STOŁECZNE WARSZAWA 00-950 WARSZAWA, PLAC BANKOWY 3/5	Funkcja	Nazwisko	Podpis
	Gen. projektant Nr uprawnień	mgr inż. arch. ZBIGNIEW DROBNIAK UAN 210/84	
URSYNOWSKIE CENTRUM SPORTU I REKREACJI 02-781 WARSZAWA, UL. PILECKIEGO 122	Projektant dróg, parkingów Nr uprawnień	inż. ZDZISŁAW PAULI UAN 71/85	
Obiekt: ROZBUDOWA I PRZEBUDOWA HALI WIDOWISKOWO-SPORTOWEJ "ARENA URSYNÓW" 02-781 WARSZAWA, UL. PILECKIEGO 122			
Treść rysunku: PRZEKROJE KONSTRUKCYJNE	Sprawdził Nr uprawnień	mgr inż. DOROTA SŁOWIAK UAN 152/2002	
Branża: DROGOWA	Skala	Data	Nr rysunku
PROJEKT TECHNICZNY	1:50	MARZEC 2026	DR-06