PRZEKRÓJ A-A

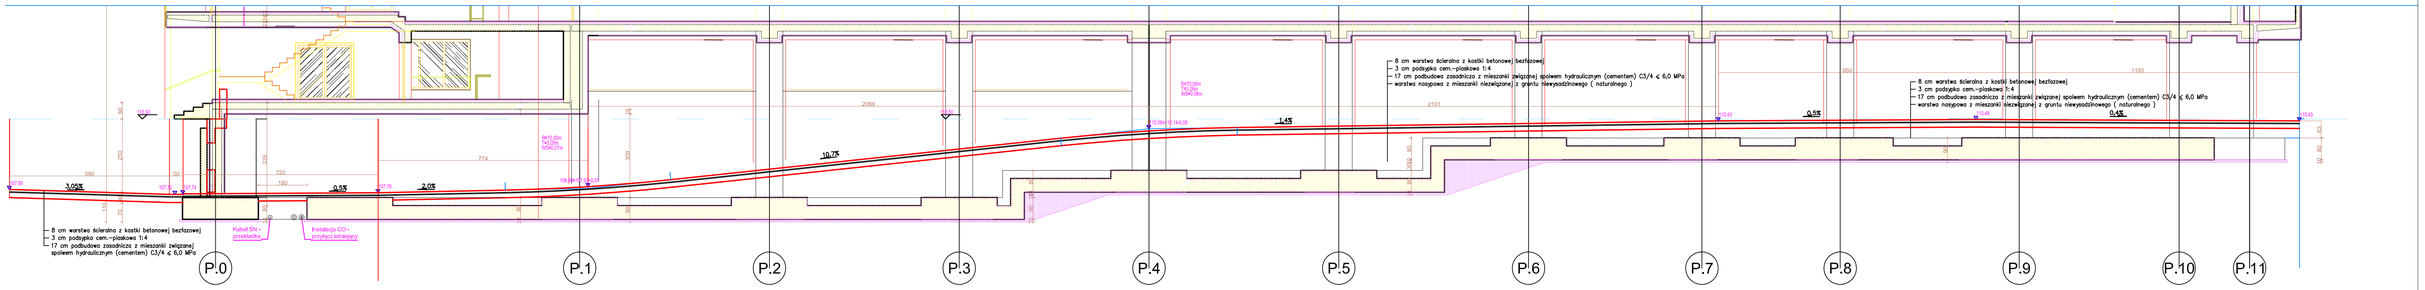

PRACOWNIA AUTORSKA PROJEKTOWANIA ARCHITEKTONICZNO-BUDOWLANEGO PAB

Inwestor: MIASTO STOŁECZNE WARSZAWA 00-030 WARSZAWA, PL.ALI BANKOWEJ 3/5	Funkcja	Nazwisko	Podpis
	Opracował: Na zgłoszenie	mgr inż. arch. ZBIGNIEW DRZEWIAŃSKI UAN 293/84	
Obiekt: UNIWERSYTECKI CENTRUM SPORTU I REKREACJI ALTO WARSZAWA, UL. PIOUKRAIŃSKI 122	Projektował: Na zgłoszenie	mgr inż. arch. DOMINIK PAULI UAN 71/93	
	Sprawdzał: Na zgłoszenie	mgr inż. DOROTA SUSNIAK UAN 152/2002	
Obiekt: BUDYNEK WIELOFUNKCYJNY WIDOWISKOWO-SPORTOWY "ARENA UNIWERSY" 02-781 WARSZAWA, UL. PIOUKRAIŃSKI 122			
Temat rysunku: PRZEKRÓJ POD PRZYWIĄZKA			

Branża:	Skala	Data	Nr rysunku
DROGOWA	1:1000	MARZEC 2026	DR-04
PROJEKT TECHNICZNY			