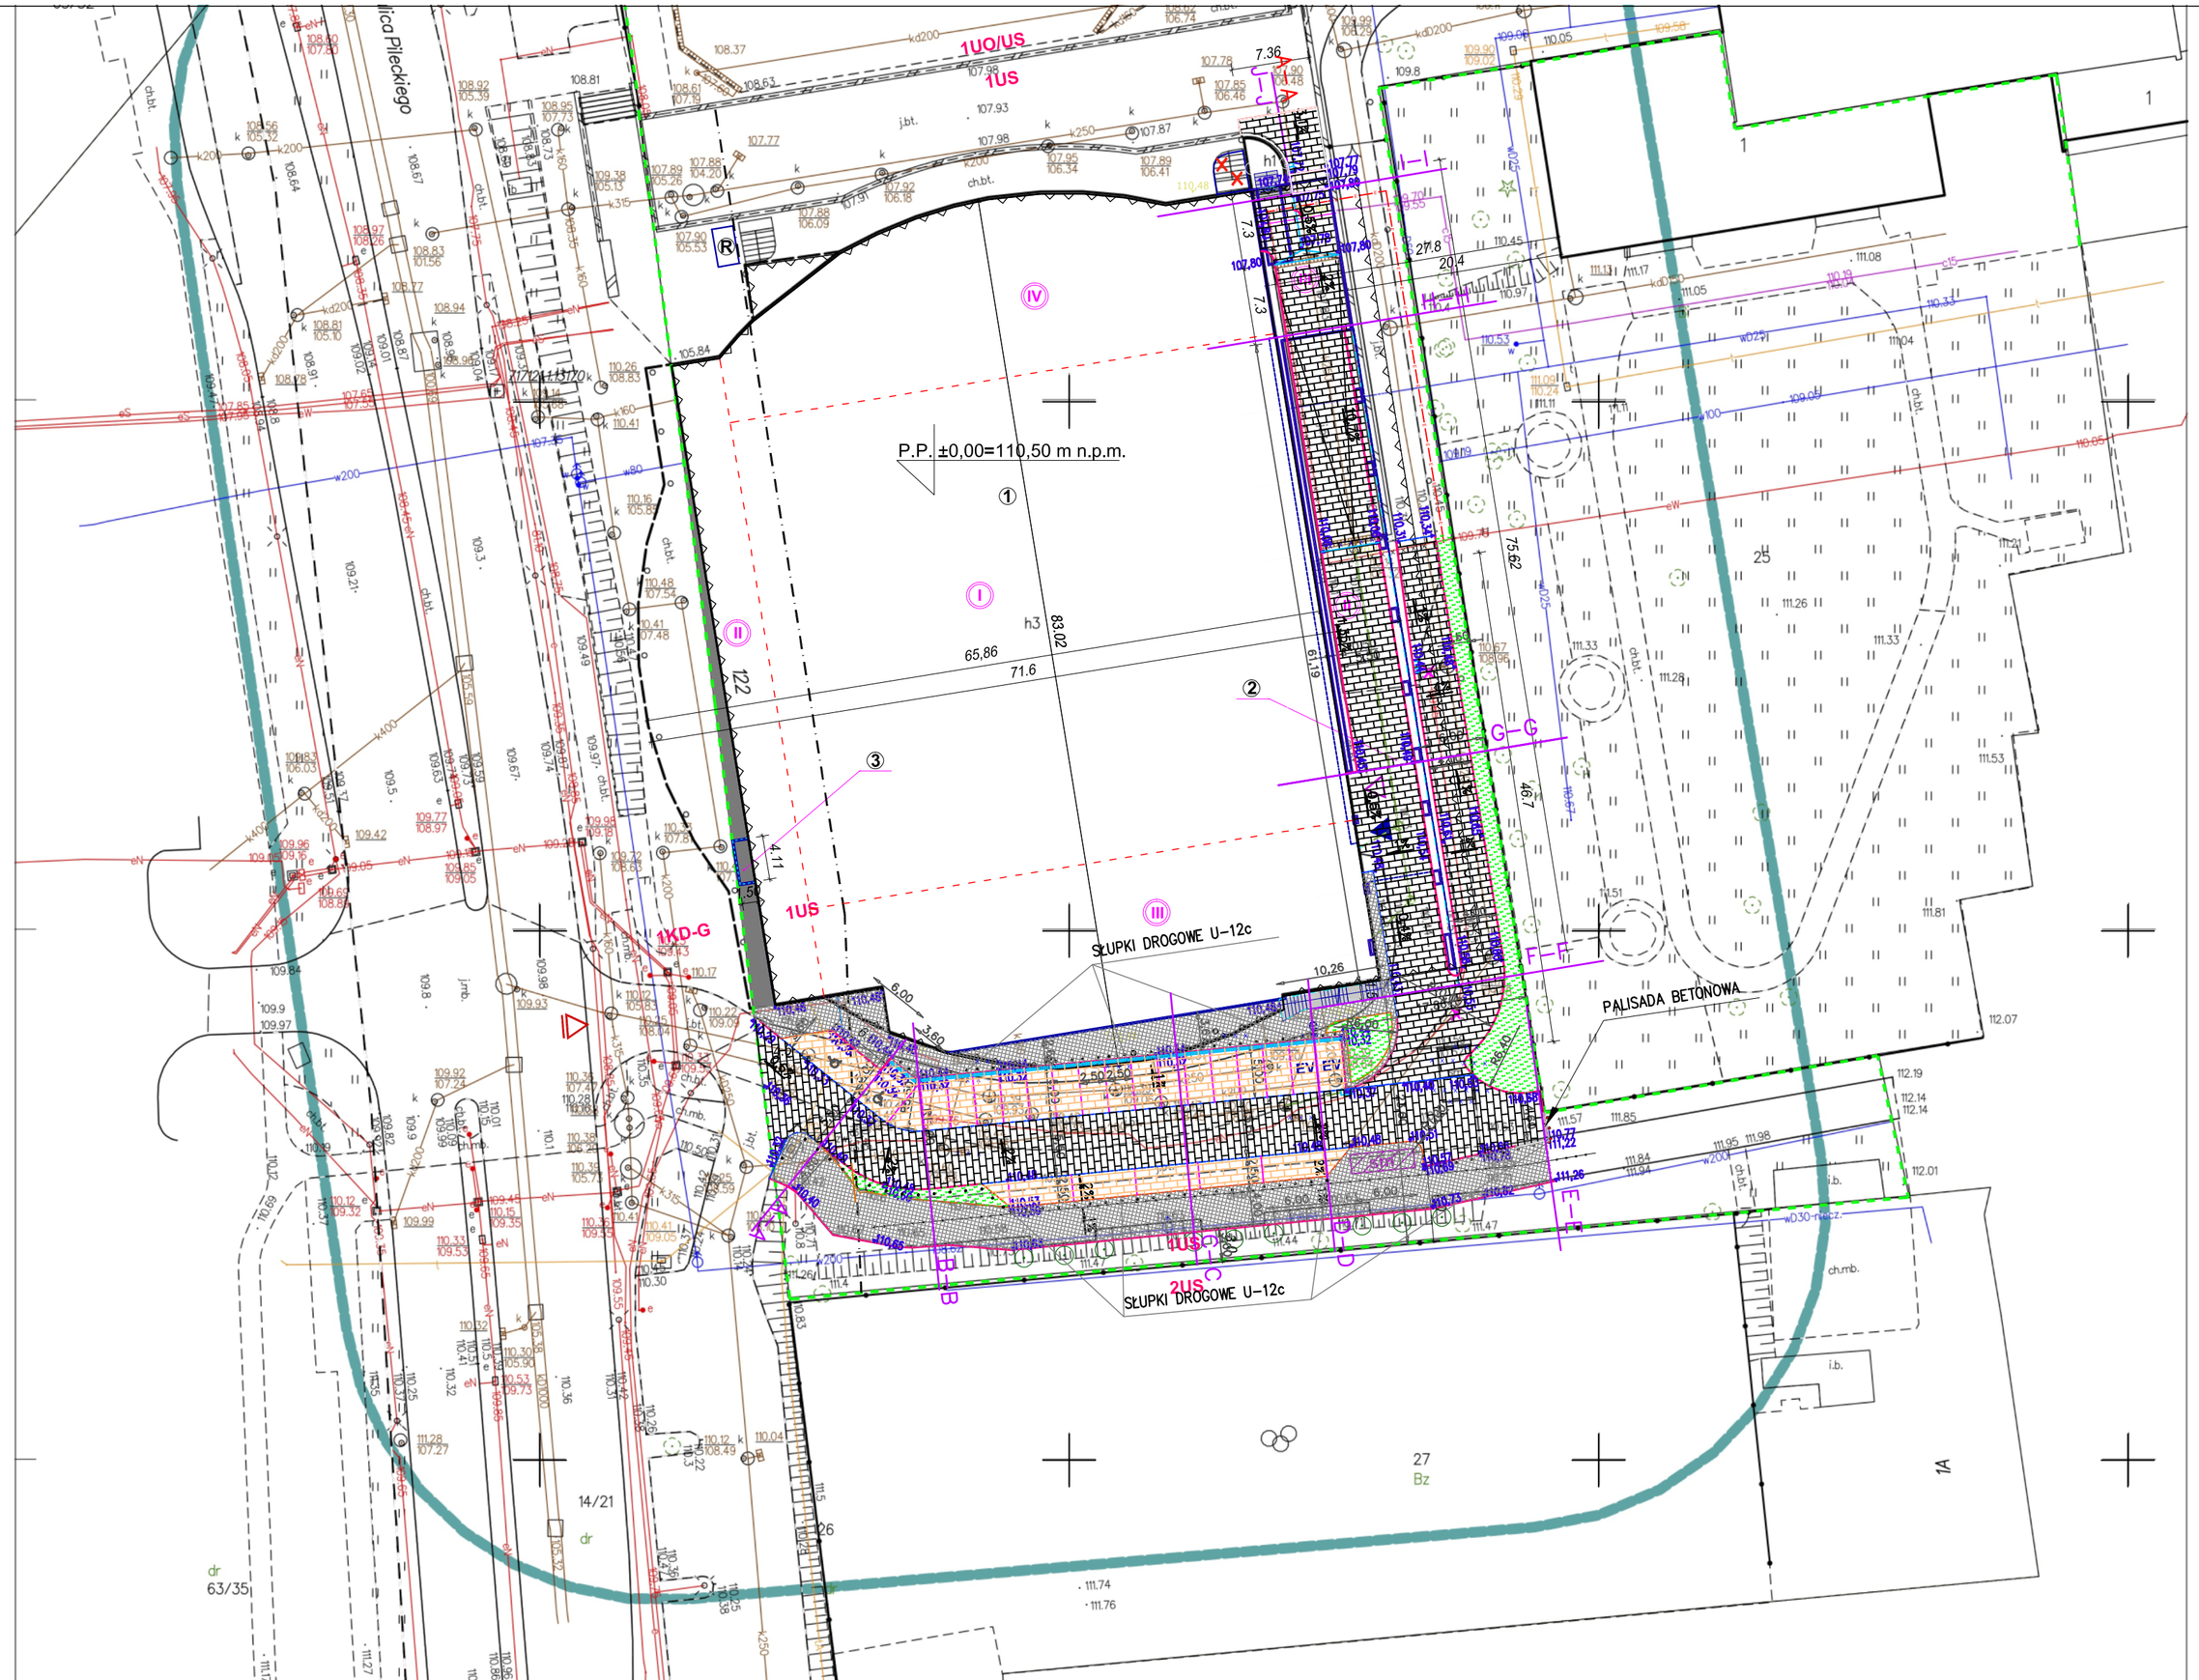

Oświadczam, że niniejszy dokument został opracowany w wyniku prac geodezyjnych i kartograficznych, których rezultaty zawiera operat techniczny wpisany do ewidencji materiałów państwowego zasobu geodezyjnego i kartograficznego. Jednocześnie informuję, że jestem świadomy odpowiedzialności karnej za złożenie fałszywego oświadczenia.

Identyfikator prac geodezyjnych	BG-WOZ-OZ.6640.1556.2025.PGE
Ogran prowadzący państwowy zasób geodezyjny i kartograficzny	Prezydent M.St. Warszawy
Wykonawca prac geodezyjnych	LIMBUS Usługi Geodezyjne Krzysztof Podrażka ul. 1 Maja 8/33 02-495 Warszawa
Identyfikator ewidencyjny materiału zasobu	P.1465.2025.2110
Data wpisania operatu technicznego do ewidencji materiałów zasobu	25.02.2025 r.
Numer protokołu pozytywnej weryfikacji wyników zgłoszonych prac geodezyjnych oraz data sporządzenia	BG-WOZ-OZ.6640.1556.2025.PGE_130801 z dn. 25.02.2025r.
Imię, nazwisko, nr uprawnień i podpis geodety uprawnionego	GEODETA UPRAWNIONY mgr inż. Krzysztof Podrażka Upr. Nr 22546 Krzysztof Podrażka

Signature Not Verified
Dokument podpisany przez Krzysztof Witold Podrażka
Data: 2025.09.11 12:53:15 CEST

MAPA DO CELÓW PROJEKTOWYCH

Oznaczenie kancelaryjne zgłoszenia pracy geodezyjnej		BG-WOZ-OZ.6640.1556.2025.PGE
Miejscowość	M.St. Warszawa, dziel. Ursynów ul. Pileckiego 122	
Jednostka ewidencyjna	identyfikator	146513_8
	nazwa	Ursynów
Obręb ewidencyjny	identyfikator	146513_8.1021
	nazwa	1-10-21
Skala mapy		1:500
Sekcja z.m.m.		Mapa numeryczna
Nazwa układu współrzędnych	prostokątnych płaskich	PL-2000
	wysokości	PL-EVRF2007-NH
Oznaczenie granic obszaru, który był przedmiotem aktualizacji		
Służebności gruntowe mające wpływ na zagospodarowanie gruntów zlokalizowanych w granicach projektowanej inwestycji		Nie badano
Kontur użytku gruntowego, który nie jest ujawniony w bazie danych ewidencji gruntów i budynków		brak
Nie wyklucza się istnienia w terenie innych, nie wykazanych na niniejszej mapie, urządzeń podziemnych, które nie były zgłoszone do inwentaryzacji.		

LIMBUS
USŁUGI GEODEZYJNE
Krzysztof Podrażka
ul. 1 Maja 8/33, 02-495 Warszawa
NIP: 971-064-08-60, REGON 141815230
Tel.: 0698 498 735

(pieczątka firmowa)

Warszawa, dn.25.02.2025r.

GEODETA UPRAWNIONY
mgr inż. Krzysztof Podrażka
Upr. Nr 22546
Krzysztof Podrażka

(pieczątka i podpis geodety uprawnionego)

LEGENDA:

OBIEKTY:

1. Istniejący budynek Arena Ursynów
2. Projektowana rozbudowa
3. Projektowane windy

OZNACZENIA GRAFICZNE:

- Granica działki
- Projektowana rozbudowa
- Istniejące budynki
- Zmiana lokalizacji istniejącej osłony śmietnikowej
- Nawierzchnia dróg z kostki betonowej
- Nawierzchnia stanowisk parkingowych z kostki betonowej
- Nawierzchnia chodnika i ciągu pieszo rowerowego z kostki betonowej
- Krawężnik betonowy 15x30cm odkryciu 12 cm
- Krawężnik betonowy 15x30cm odkryciu 6 cm
- Opornik betonowy 12x25 cm
- Obrzeże betonowe 8x30cm
- Korytko liniowe
- Studzienka drogowa
- Słupki drogowe
- Palisada betonowa
- Stanowisko parkingowe na kartę postojową
- EV Miejsce parkingowe z możliwością ładowania samochodów elektrycznych
- Warstwice co 2 cm
- Warstwice co 10 cm

PRACOWNIA AUTORSKA PROJEKTOWANIA ARCHITEKTONICZNO–BUDOWLANEGO PAB

	Funkcja	Nazwisko	Podpis
MIASTO STOŁECZNE WARSZAWA 00-950 WARSZAWA, PLAC BANKOWY 3/5	Gen. projektant Nr uprawnień	mgr inż. arch. ZBIGNIEW DROBNIAK UAN 293/84	
URSYNOWSKIE CENTRYM SPORTU I REKREACJI 02-781 WARSZAWA, UL. PILECKIEGO 122	Projektant dróg, parkingów	inż. ZDZISŁAW PAULI UAN 71/85	
ROZBUDOWA I PRZEBUDOWA HALI WIDOWISKOWO-SPORTOWEJ "ARENA URSYNÓW" 02-781 WARSZAWA, UL. PILECKIEGO 122	Nr uprawnień		
PLAN SYTUACYJNY	Sprawdził Nr uprawnień	mgr inż. DOROTA SŁOWIAK UAN 152/2002	
DROGOWA	Skala	Data	Nr rysunku
PROJEKT WYKONAWCZY	1:500	MARZEC 2026	DR-01