
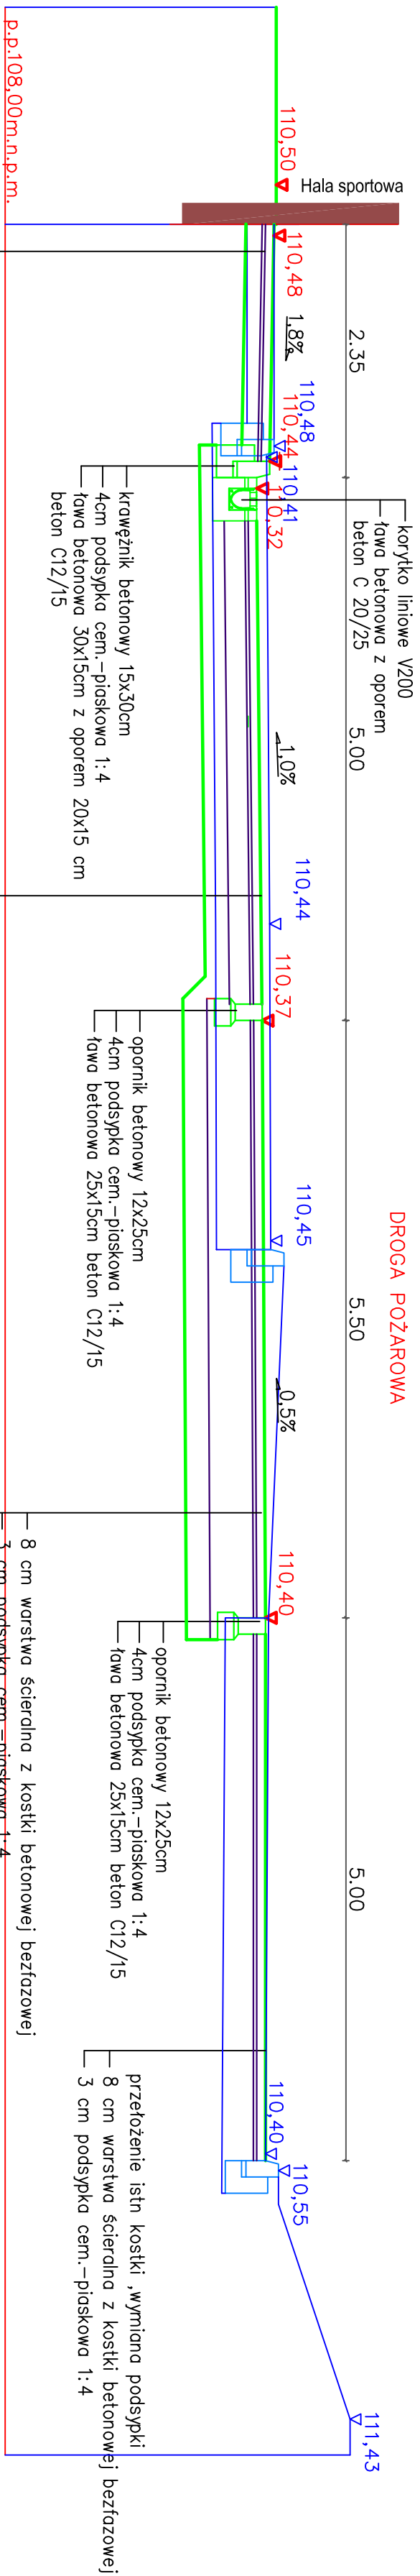


PRZEKRÓJ A-A

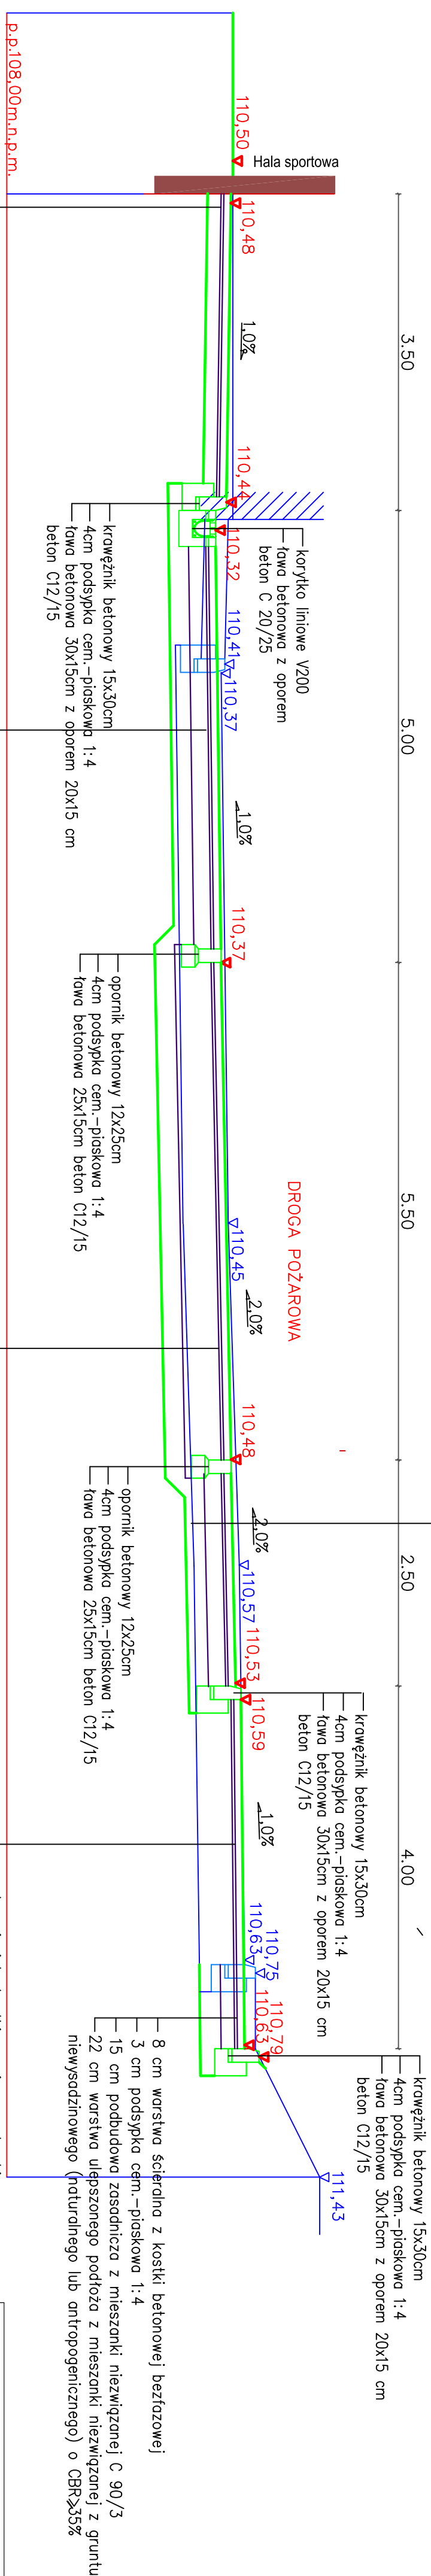

projektowany teren oraz naw.
istn. teren oraz nawierzchnia

PRZEKRÓJ C-C

[illegible]