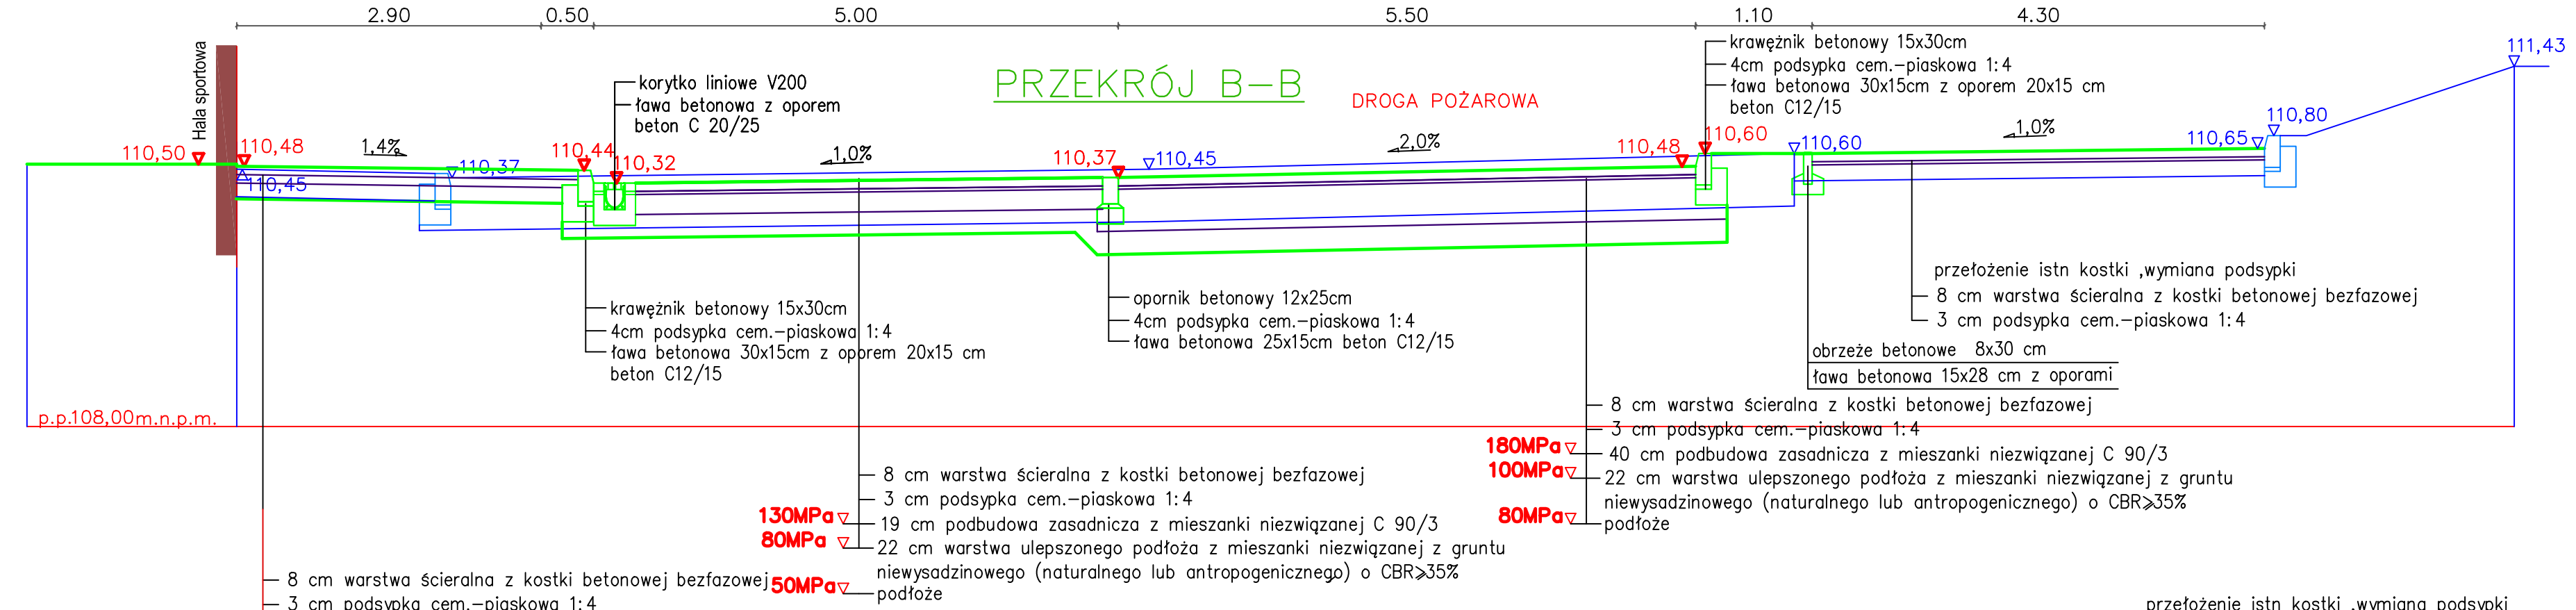

PRACOWNIA AUTORSKA PROJEKTOWANIA ARCHITEKTONICZNO–BUDOWLANEGO PAB

Inwestor:	Funkcja	Nazwisko	Podpis
MIASTO STOŁECZNE WARSZAWA 00-950 WARSZAWA, PLAC BANKOWY 3/5	Gen. projektant Nr uprawnień	mgr inż. arch. ZBIGNIEW DROBNIAK UAN 210/84	
URSYNOWSKIE CENTRYM SPORTU I REKREACJI 02-781 WARSZAWA, UL. PILECKIEGO 122	Projektant drog. parkingów Nr uprawnień	inż. ZDZISŁAW PAULI UAN 71/85	
Obiekt: ROZBUDOWA I PRZEBUDOWA HALI WIDOWISKOWO-SPORTOWEJ "ARENA URSYNÓW" 02-781 WARSZAWA, UL. PILECKIEGO 122			
Treść rysunku: PRZEKROJE KONSTRUKCYJNE	Sprawdził Nr uprawnień	mgr inż. DOROTA SŁOWIAK UAN 152/2002	
Branża: DROGOWA	Skala	Data	Nr rysunku
PROJEKT WYKONAWCZY	1:50	MARZEC 2026	DR-06