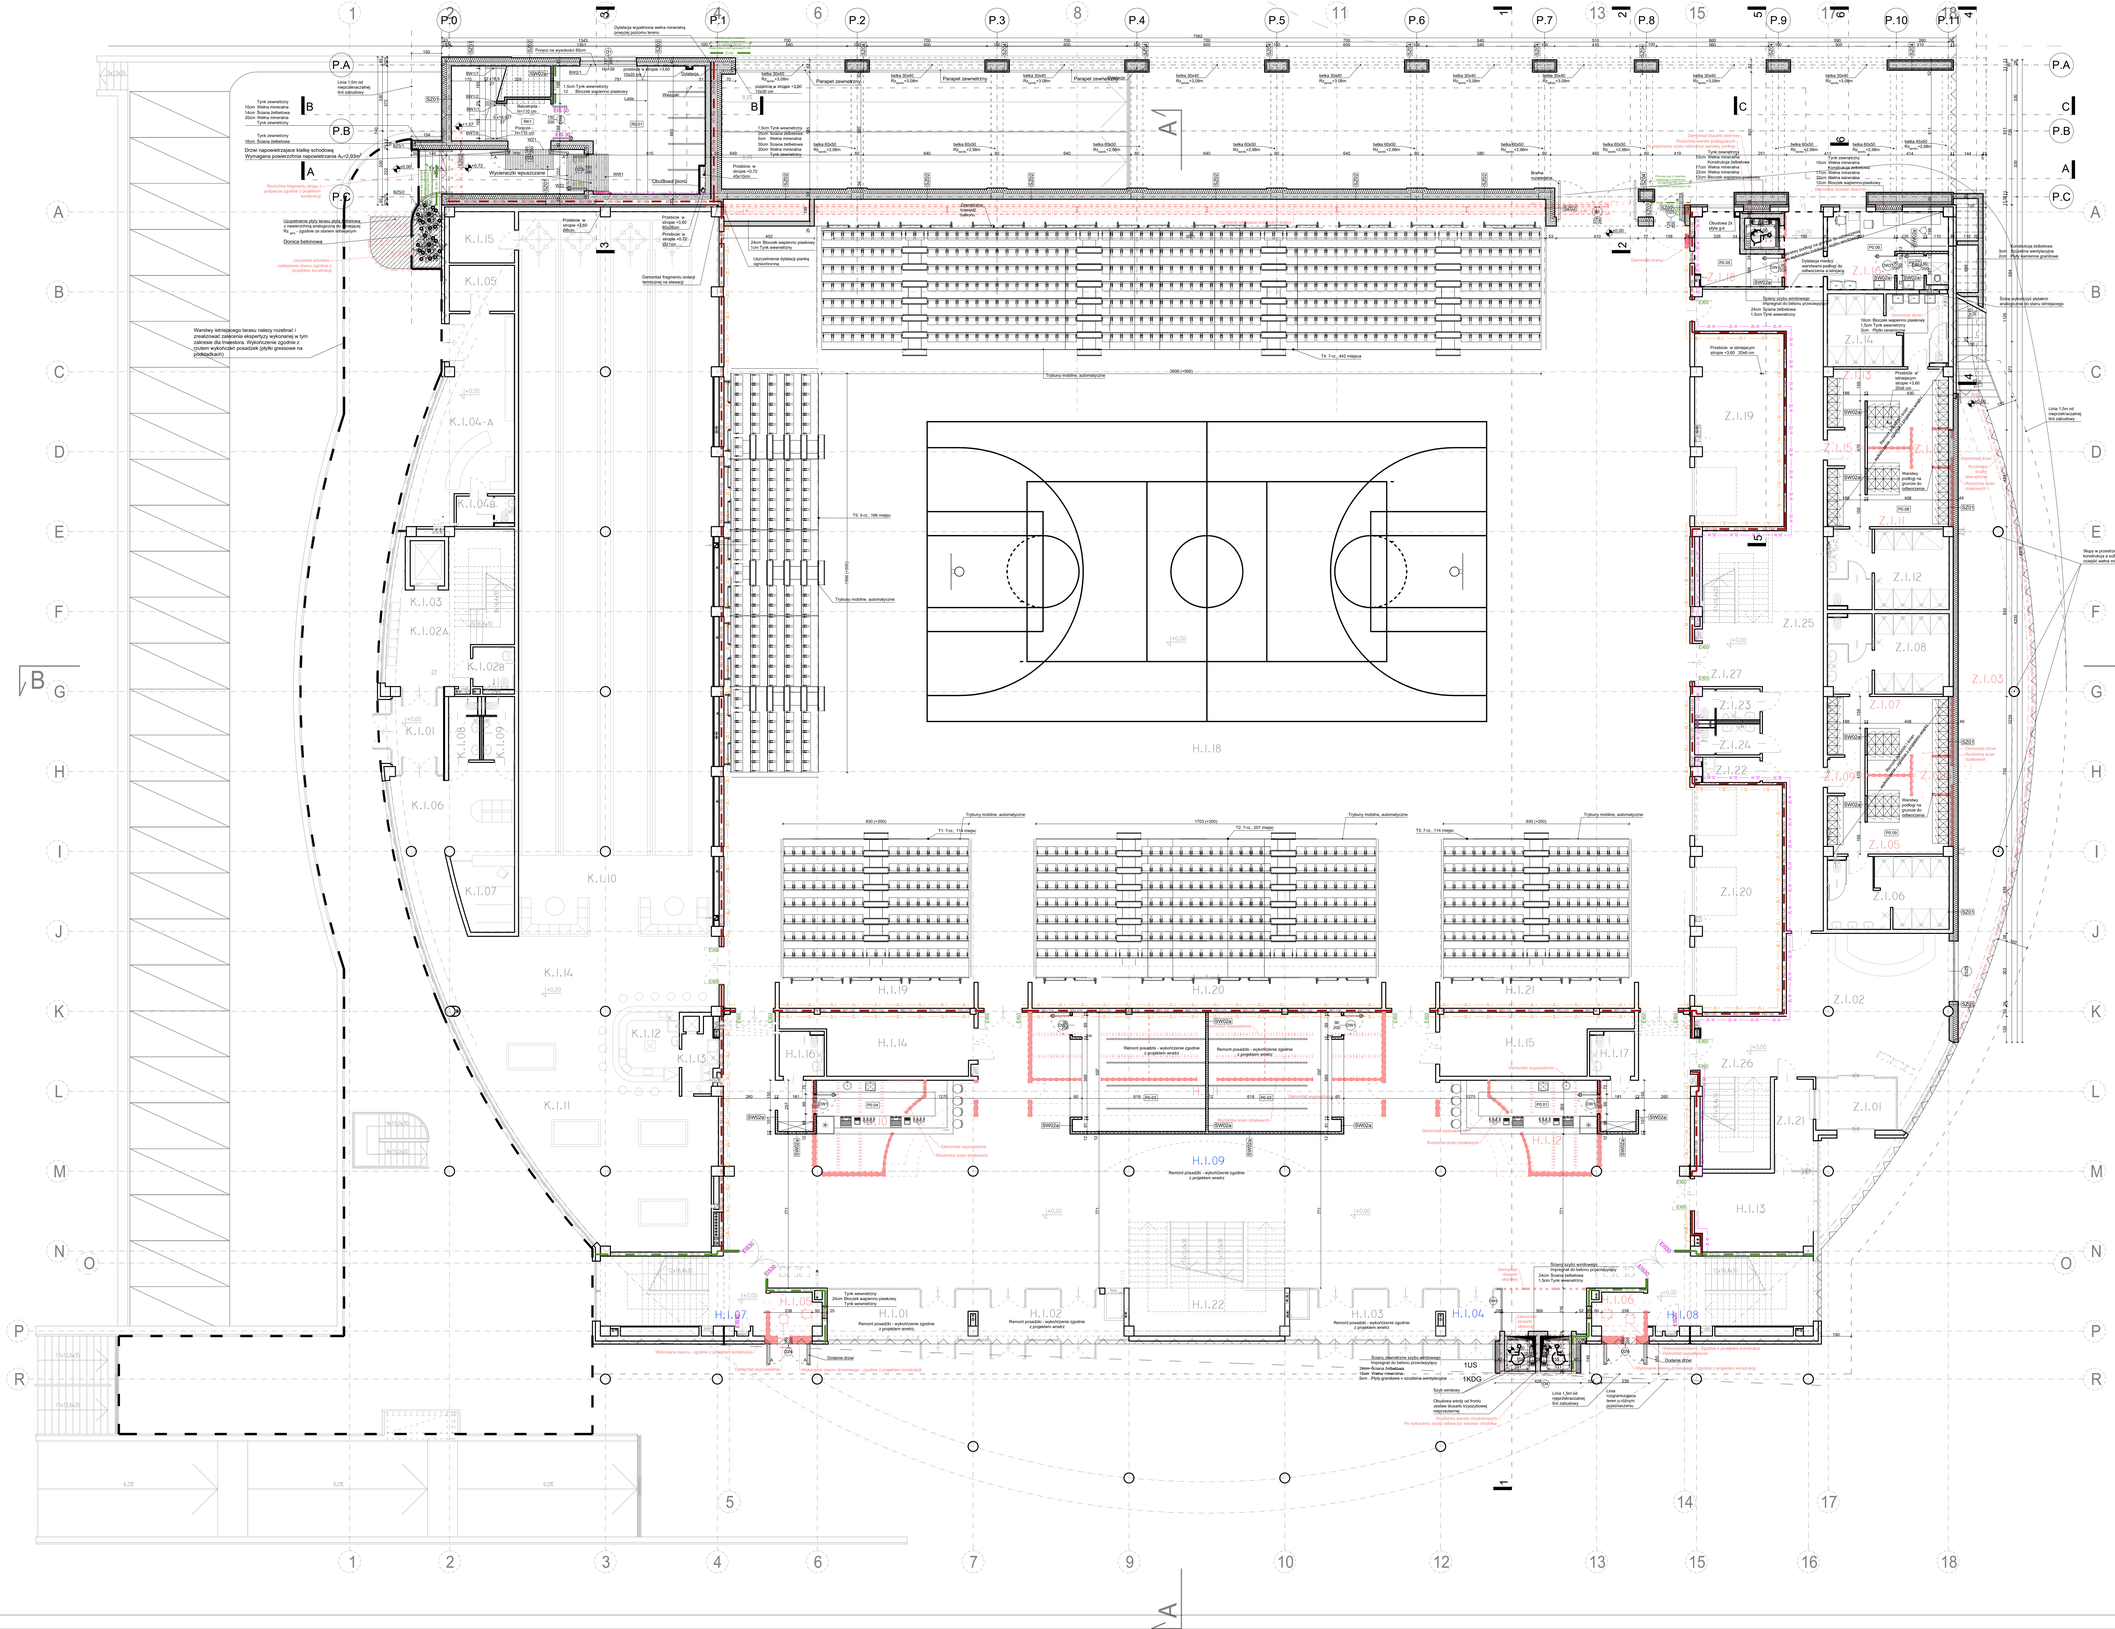
P.0
P.1
P.2
P.3
P.4
P.5
P.6
P.7
P.8
P.9
P.10
P.11
P.A
P.B
P.C
K.I.15
K.I.05
K.I.04-A
K.I.04B
K.I.03
K.I.02A
K.I.02B
K.I.01
K.I.08
K.I.09
K.I.06
K.I.07
K.I.10
K.I.14
K.I.12
K.I.13
K.I.11
H.I.18
H.I.19
H.I.20
H.I.21
H.I.14
H.I.16
H.I.15
H.I.17
H.I.09
H.I.12
H.I.13
H.I.07
H.I.01
H.I.02
H.I.22
H.I.03
H.I.04
H.I.06
H.I.08
Z.I.19
Z.I.14
Z.I.15
Z.I.11
Z.I.12
Z.I.25
Z.I.08
Z.I.27
Z.I.23
Z.I.24
Z.I.22
Z.I.09
Z.I.07
Z.I.05
Z.I.06
Z.I.03
Z.I.20
Z.I.02
Z.I.26
Z.I.21
Z.I.01
Wyjeżdżanie wspuszczane
Tribuny mobilne, automatyczne
T4: 7 x ; 442 miejsca
T5: 5 x ; 195 miejsca
T1: 7 x ; 119 miejsca
T2: 7 x ; 207 miejsca
T3: 7 x ; 119 miejsca
Remont posadzki - wykończenie zgodnie z projektem wnętrz
Demontaż wyposażenia
Rozbiórka ścian działowych
Dodatek dzwi
Wykonanie otworu - zgodnie z projektem konstrukcji
Demontaż drzwi - zgodnie z projektem konstrukcji
Ściany zewnętrzne szybu windowego: impregnat do betonu przewiętrzny
24cm Ściana betonowa
15cm Wełna mineralna
5cm - Płyty granitowe + szczelina wentylacyjna
Ściany szybu windowego: impregnat do betonu przewiętrzny
24cm Ściana betonowa
1,5cm Tynk wewnętrzny
Ściany zewnętrzne szybu windowego
24cm Ściana betonowa
15cm Wełna mineralna
5cm Płyty granitowe
Tynk wewnętrzny
10cm Wełna mineralna
14cm Ściana betonowa
20cm Wełna mineralna
Tynk wewnętrzny
Drzwi napowietrzające klatkę schodową
Wymagana powierzchnia napowietrzania A=2,93m²
Uzupełnienie płyty tarasu płytą betonową z nawierzchnią analogiczną do istniejącej
Donica betonowa
Usunięcie schodów i zabezpieczenie otworu zgodnie z projektem konstrukcji
Warstwy istniejącego tarasu należy rozebrać i zweryfikować zakres ekspertyzy wykonanej w tym zakresie dla inwestora. Wykończenie zgodnie z „Izolacje wykończeń posadzek (płytki) grasicowe na (podpadkach)
Lina 1,5m od nieprzekraczalnej linii zabudowy
Dylatacja wypełniona wełną mineralną powyżej poziomu terenu
Dylatacja wnętrz ogólnego przeznaczenia
Dylatacja wnętrz ogólnego przeznaczenia z przejściem pożarowym