PRZEKRÓJ 1-1

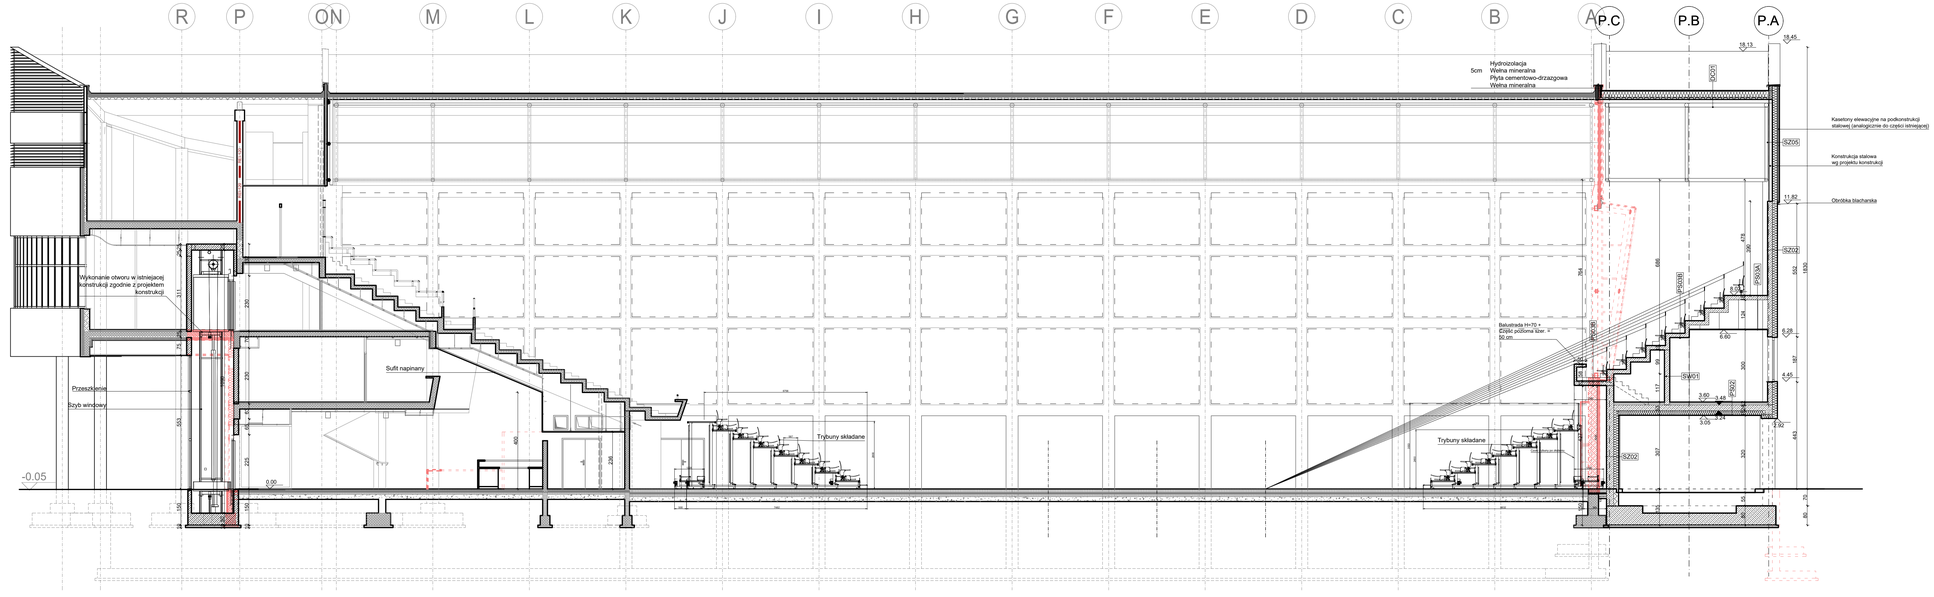

PRACOWNIA AUTORSKA PAB
PROJEKTOWANIA ARCHITEKTONICZNO–BUDOWLANEGO

	Funkcja	Nazwisko	Podpis
Inwestor: MIASTO STOŁECZNE WARSZAWA 00-950 WARSZAWA, PLAC BANKOWY 3/5	Gen. projektant Nr uprawnień	mgr inż. arch. ZBIGNIEW DROBNIAK UAN 293/84	
URSYNOWSKIE CENTRUM SPORTU I REKREACJI 02-781 WARSZAWA, UL. PILECKIEGO 122		mgr inż. arch. GABRIELA DROBNIAK MPHA/HX/2024	
Obiekt: ROZBUDOWA I PRZEBUDOWA HALI WIDOWISKOWO-SPORTOWEJ "ARENA URSYNÓW" 02-781 WARSZAWA, UL. PILECKIEGO 122	Zespół projektowy architektury	mgr inż. arch. DAWID PIORECKI mgr inż. arch. KONRAD DROBNIAK mgr inż. arch. KAMIL BEREZIEWICZ	
Treść rysunku: **PRZEKRÓJ 1-1**	Sprawdził Nr uprawnień	mgr inż. arch. WŁADYSŁAW SIKORA RP - Upr. 140/91	
Branża: ARCHITEKTURA	Skala	Data	Nr rysunku
PROJEKT TECHNICZNY	**1:100**	MARZEC 2026	**AR-2.06**