



PRZEKRÓJ B-B

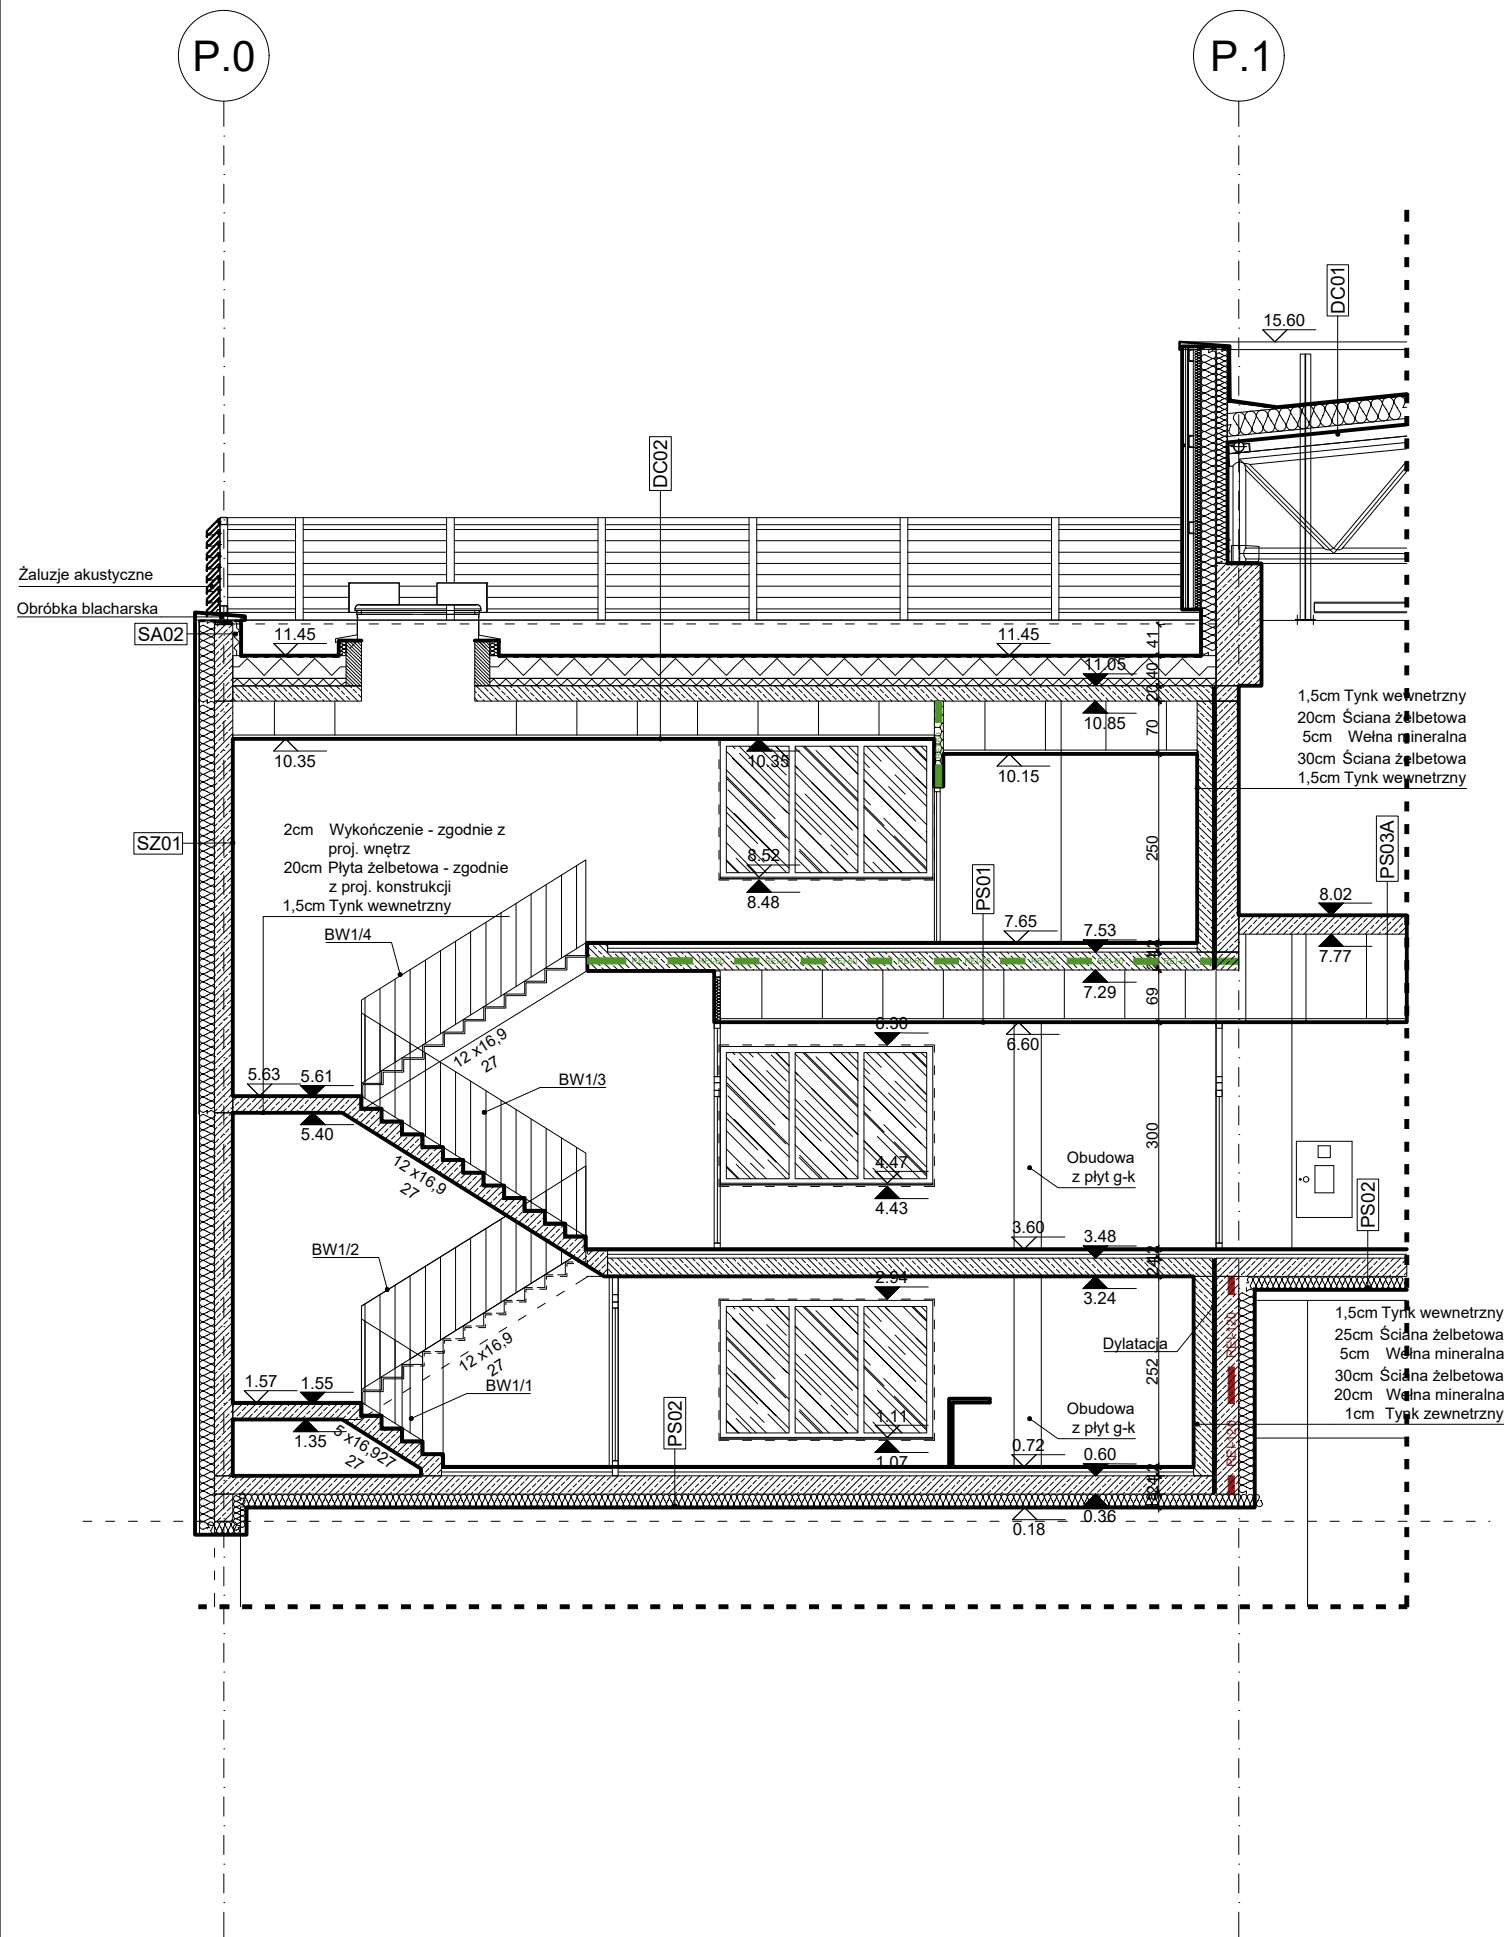

PRZEKRÓJ C-C

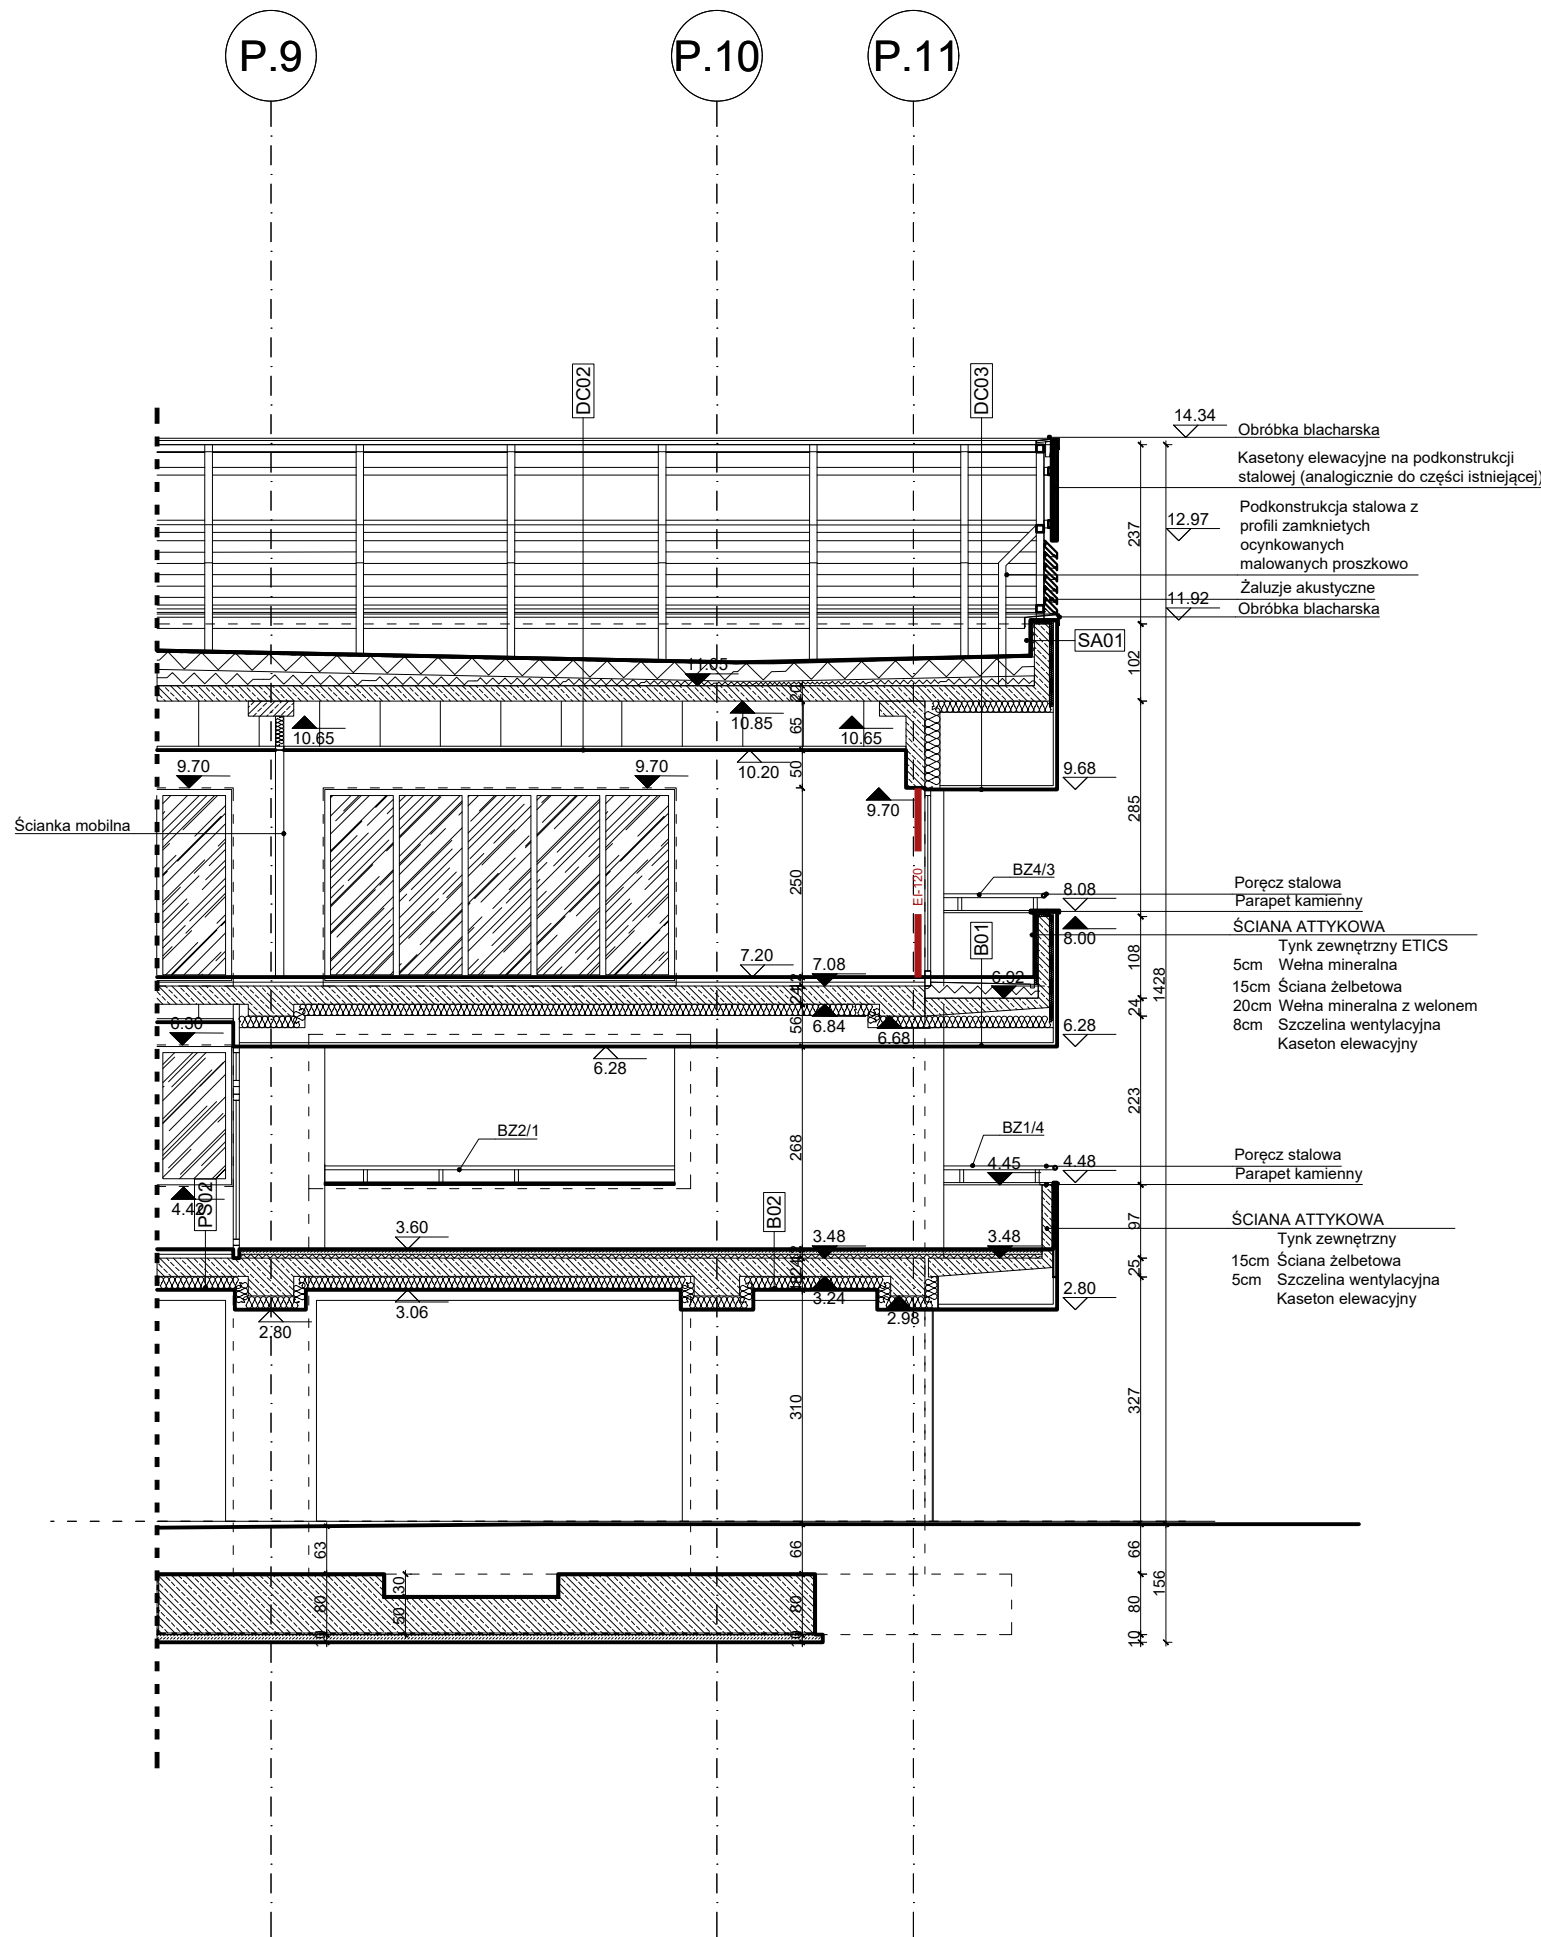

PRACOWNIA AUTORSKA PAB			
PROJEKTOWANIA ARCHITEKTONICZNO-BUDOWLANEGO			
Investor:	Funkcja	Nazwisko	Podpis
MIASTO STOLECZNE WARSZAWA 00-950 WARSZAWA, PLAC BANKOWY 3/5	Gen. projektant Nr uprawnień	mgr inż. arch. ZBIGNIEW DROBNIAK UAN 293/84	
URSYNOWSKIE CENTRUM SPORTU I REKREACJI 02-781 WARSZAWA, UL. PIŁECKIEGO 122	Zespół projektowy architektury	mgr inż. arch. GABRIELA DROBNIAK MPOIA/052/2024	
Obiekt: ROZBUDOWA I PRZEBUDOWA HALI WIDOWISKOWO-SPORTOWEJ "ARENA URSYNÓW" 02-781 WARSZAWA, UL. PIŁECKIEGO 122		mgr inż. arch. DAWID PIÓRECKI mgr inż. arch. KONRAD DROBNIAK mgr inż. arch. KAMIL BEREZIEWICZ	
Treść rysunku:	Sprawdził Nr uprawnień	mgr inż. arch. WŁADYSŁAW SIKORA RP - Upr. 140/91	
Branża:	Skala	Data	Nr rysunku
ARCHITEKTURA	1:100	MARZEC 2026	AR-2.09
PROJEKT TECHNICZNY			