
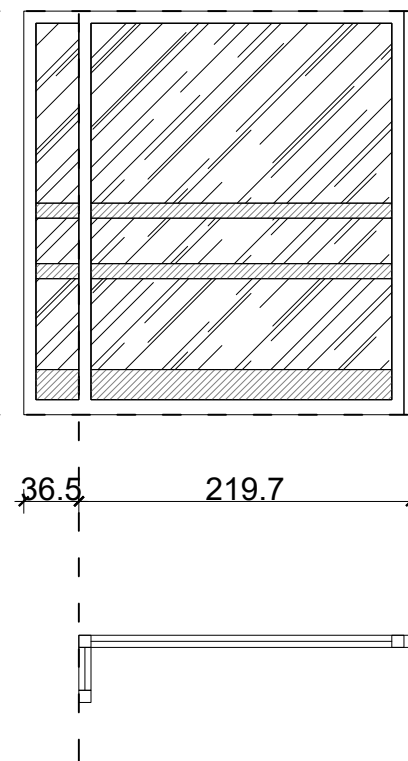


ZESTAWIENIE ZESTAWÓW SZKALNYCH WEWNĘTRZNYCH - PRZEBUDOWA

OZNACZENIE DRZWI		ZSW4	ZSW5	
SCHEMAT				
	OZNACZENIE PRAWIE/LEWE		DWUSTRONNE	
	ILOŚĆ	POZIOM ±0,00	1	-
		POZIOM +3,60	-	-
		POZIOM +6,60/+7,20	-	1 (w tym 2 szt drzwi)
SUMA		1	1 (w tym 2 szt drzwi)	
LOKALIZACJA		H.1.04	H.3.08	
OPIS	- zestaw szklany aluminiowy, przeszklony, wewnętrzny, narożny - konstrukcja systemowa - uszczelnienie obwodowe	- zestaw szklany aluminiowy, przeszklony, wewnętrzny, narożny - zestaw wielopoliowy - 2szt. drzwi + witryny stałe (szeroki układ segmentów w podziale pionowym) - konstrukcja systemowa - uszczelnienie obwodowe - siła potrzebna do otwarcia i zamknięcia drzwi otwieranych ręcznie musi wynosić nie więcej niż 25N - drzwi bezprogowe		
KOLOR	- ciemno-zielony (analogicznie do stolarki w części istniejącej budynku)	- grafitowy		
SKRZYDŁO	-	- przeszklone - szkło bezbarwne, przejrzyste, bezpieczne - wyposażone w trzy zawiasy		
PRZEGRODA STAŁA	- przeszklona, szkło bezbarwne, przejrzyste, bezpieczne	- przeszklona, szkło bezbarwne, przejrzyste, bezpieczne		
OŚCIEŻNICA	- kolor kontrastujący z kolorem ścian	- kolor kontrastujący z kolorem ścian		
ZAMEK	-	- zamek wpuszczany na klucz - podkłamkowy		
KLAMKA	-	- okucia antypaniczne / klamka - klamka o ergonomicznym kształcie, obłych krawędziach, niewymagająca obrotu - wielkość klamki dostosowana do wielkości, ciężaru i rodzaju drzwi - klamki i puchwyty w kolorze skonstrastowanym z barwą drzwi (min. LRV=30) - montaż na wysokości 0,8-1,1m od poziomu posadzki		
ŚWATŁO PRZEJŚCIA DRZWI [cm]	-	180 x 200		
OTWÓR KONSTRUKCYJNY [cm]	36,5 + 219,7 x 267	304+1150+304x267		
POWIERZCHNIA [m²]	6,8m²	46,9m²		
EI	Ei30	-		
	Ei60	-		
	Ei120	-		
SAMOZAMYKACZ	-	-		
ELEKTROTRZYMACZ	-	-		
ELEKTROZACZEP	-	-		
DYMOSZCZELNE	-	-		
KONTAKTRON	-	-		
OKUCIA ANTYPANICZNE	-	-		
KONTROLA DOSTĘPU	-	-		
IZOLACYJNOŚĆ AKUSTYCZNA	-	-		
WSPÓŁCZYNNIK IZOLACYJNOŚCI CIEPŁEJ	-	-		
UWAGI	SZCZEGÓŁOWE WYMIARY WG WYTTCZYNYCH PRODUCENTA. WSZYSTKIE ELEMENTY NALEŻY WYKONAĆ ZGODNIE Z OBOWIĄZUJĄCYMI NORMAMI I PRZEPISAMI.		SZCZEGÓŁOWE WYMIARY WG WYTTCZYNYCH PRODUCENTA. WSZYSTKIE ELEMENTY NALEŻY WYKONAĆ ZGODNIE Z OBOWIĄZUJĄCYMI NORMAMI I PRZEPISAMI.	

WAGI:

- Podano wymiar drzwi w świetle przejścia, przegrody w świetle muru - wymiar zewnętrzny ościńcy oraz wymiar w świetle muru po ustaleniu z dostawcą.
- Samozamykacze wg opisów - co do zasady należy stosować we wszystkich drzwiach z komunikacji do pomieszczeń.
- Na klamce - należy umieścić opis / numer pomieszczenia w języku Braille'a
- Niniejszy rysunek należy rozpatrywać razem z pozostałymi elementami dokumentacji
- Autor projektu powinien zostać poinformowany o wszelkich zaistniałych rozbieżnościach
- **Przed rozpoczęciem robót budowlanych wszelkie wymiary należy sprawdzić na budowie**

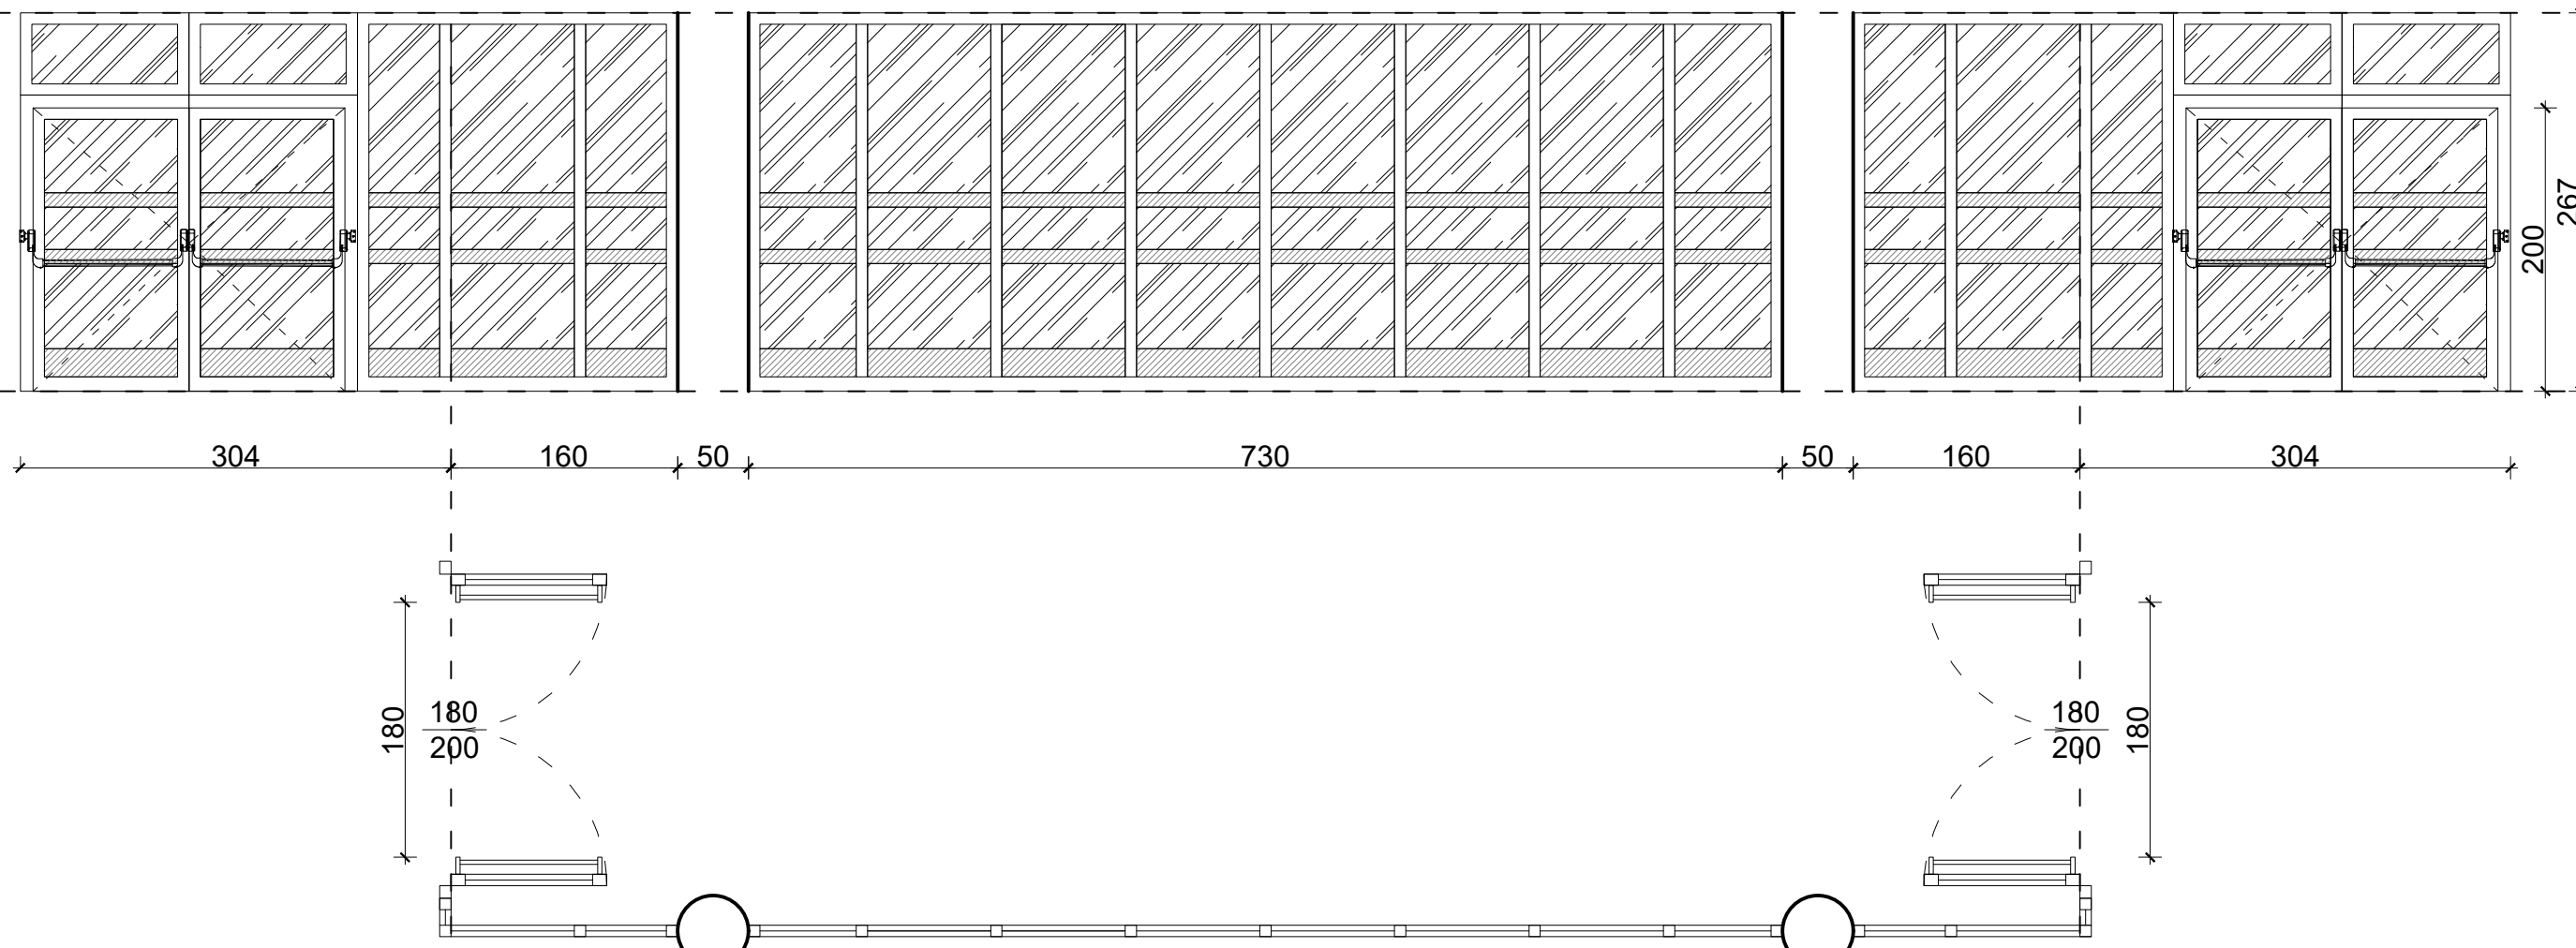