




BALUSTRADY BW1

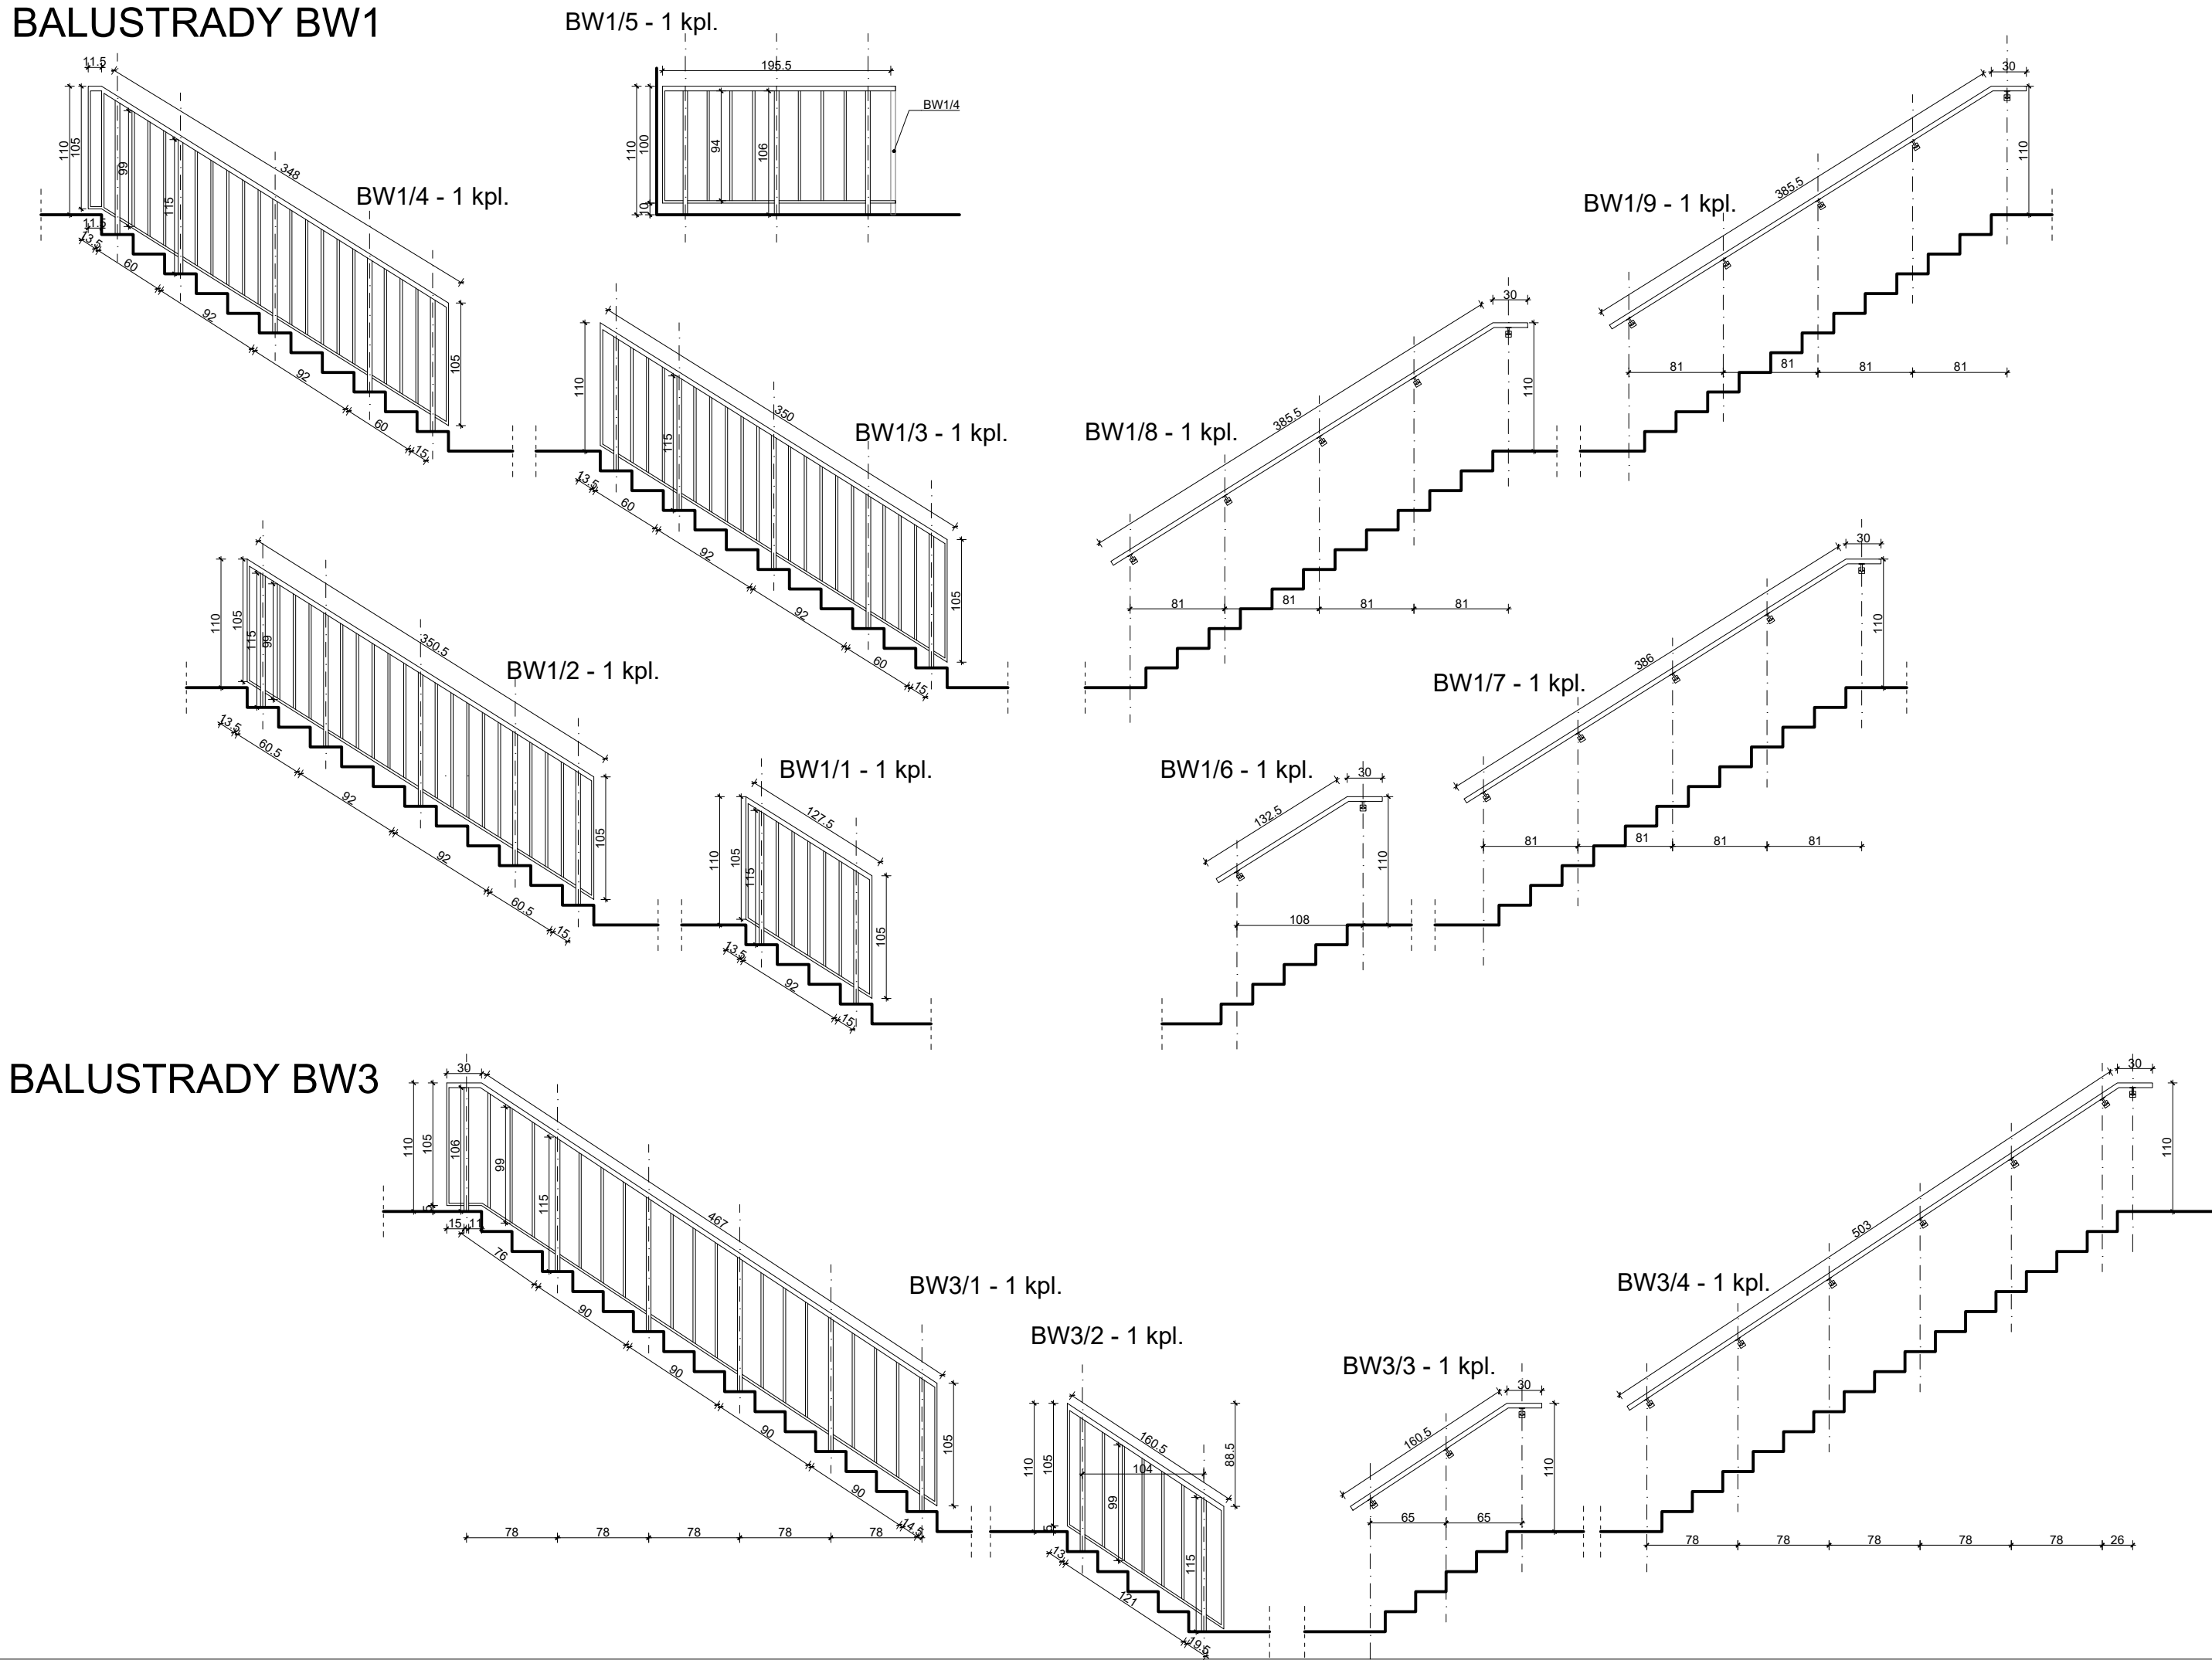


BALUSTRADY BW1, BW3 - DETALE

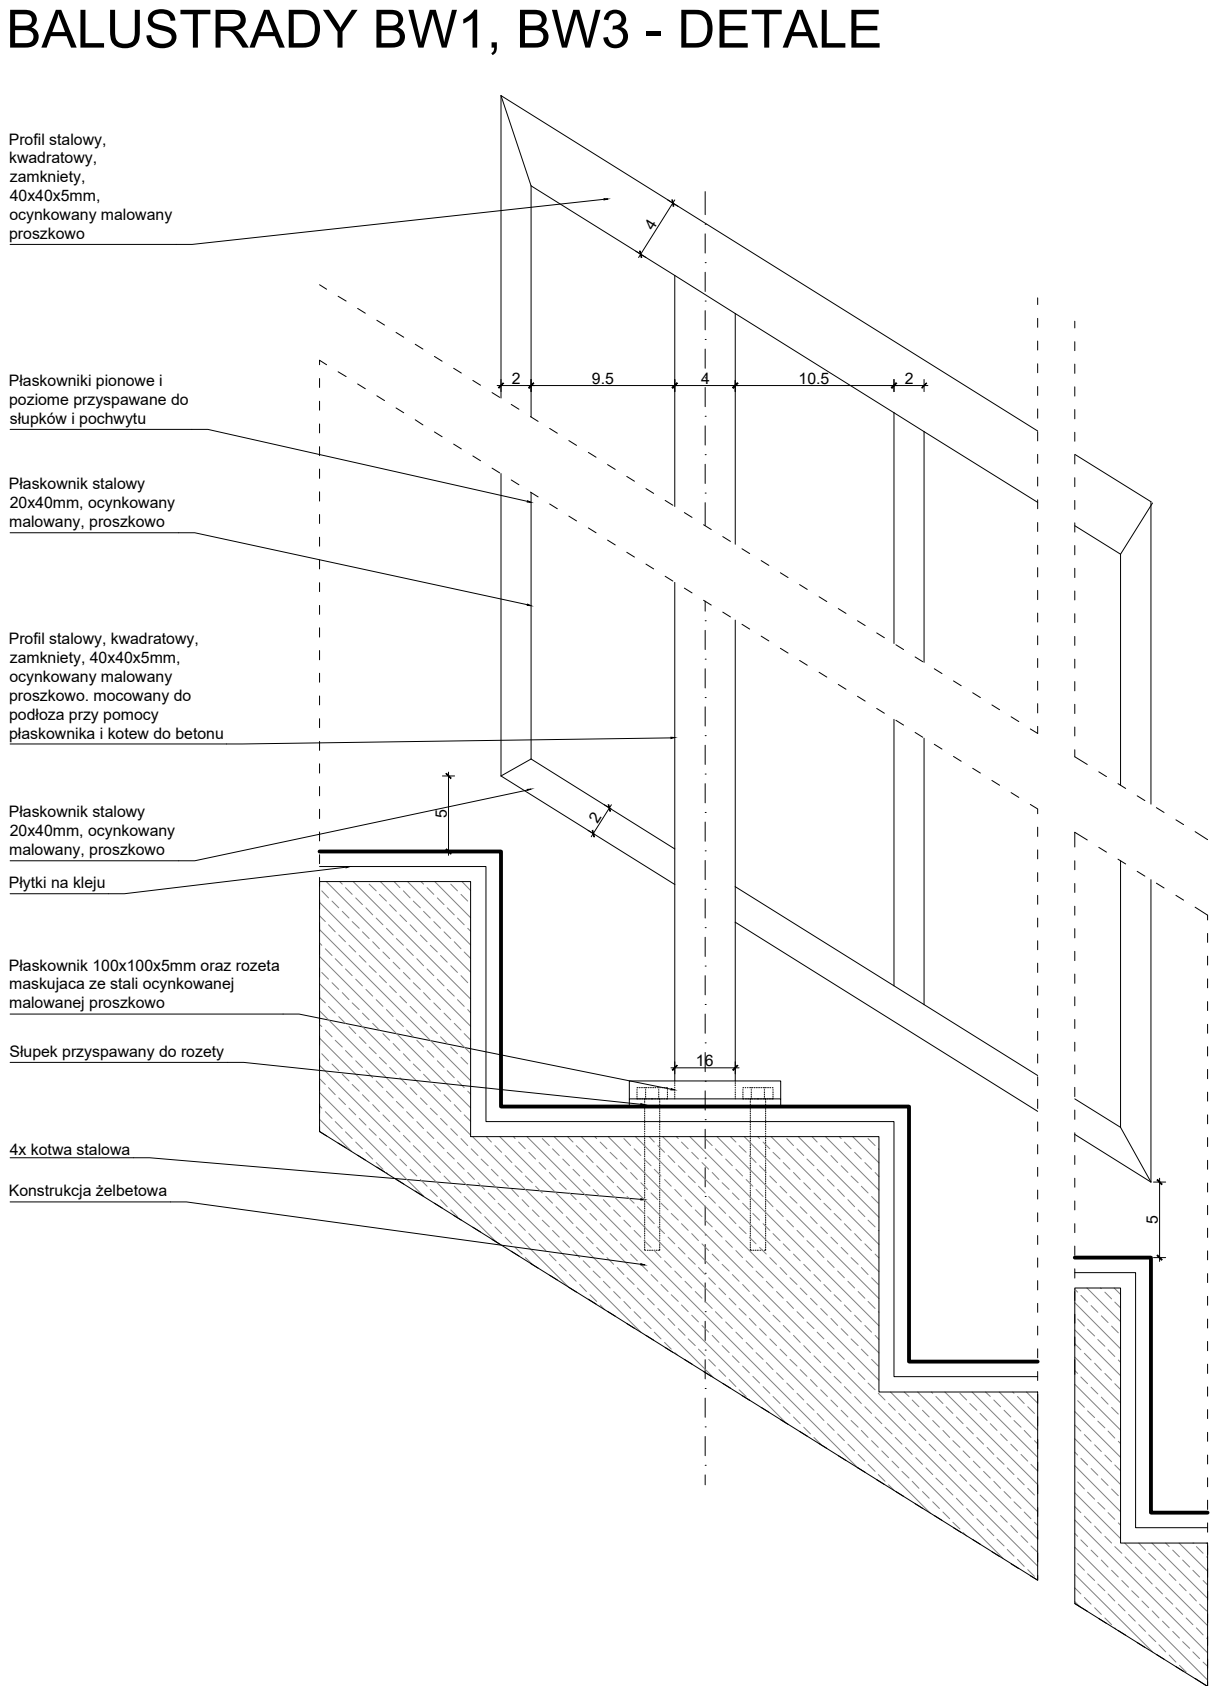


DETAL MOCOWANIA PORĘCZY SKALA 1:10

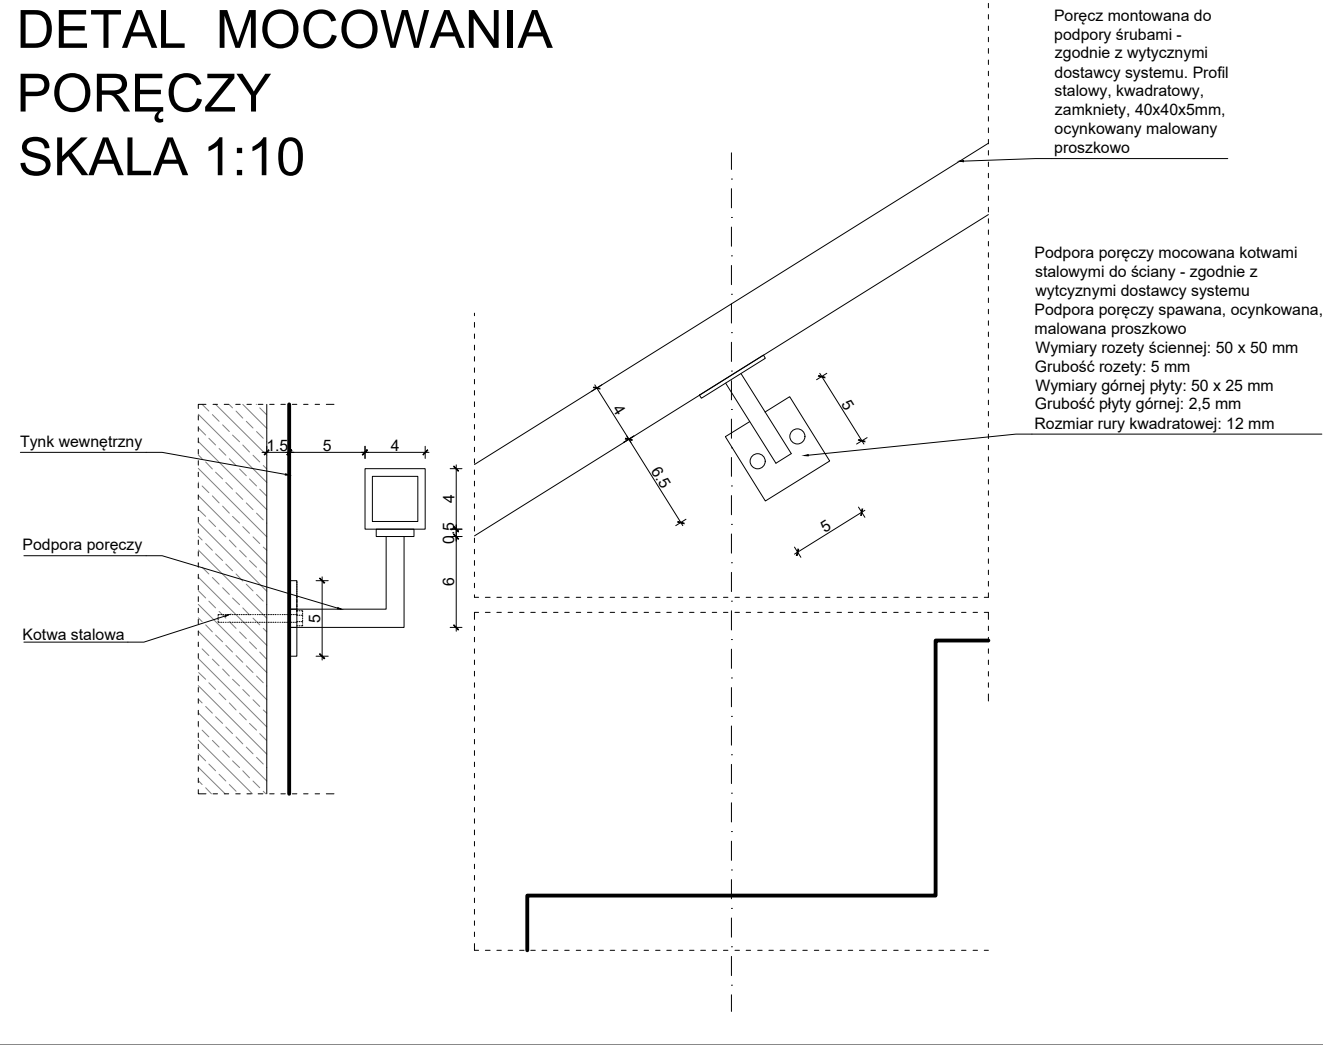


BALUSTRADY BW2

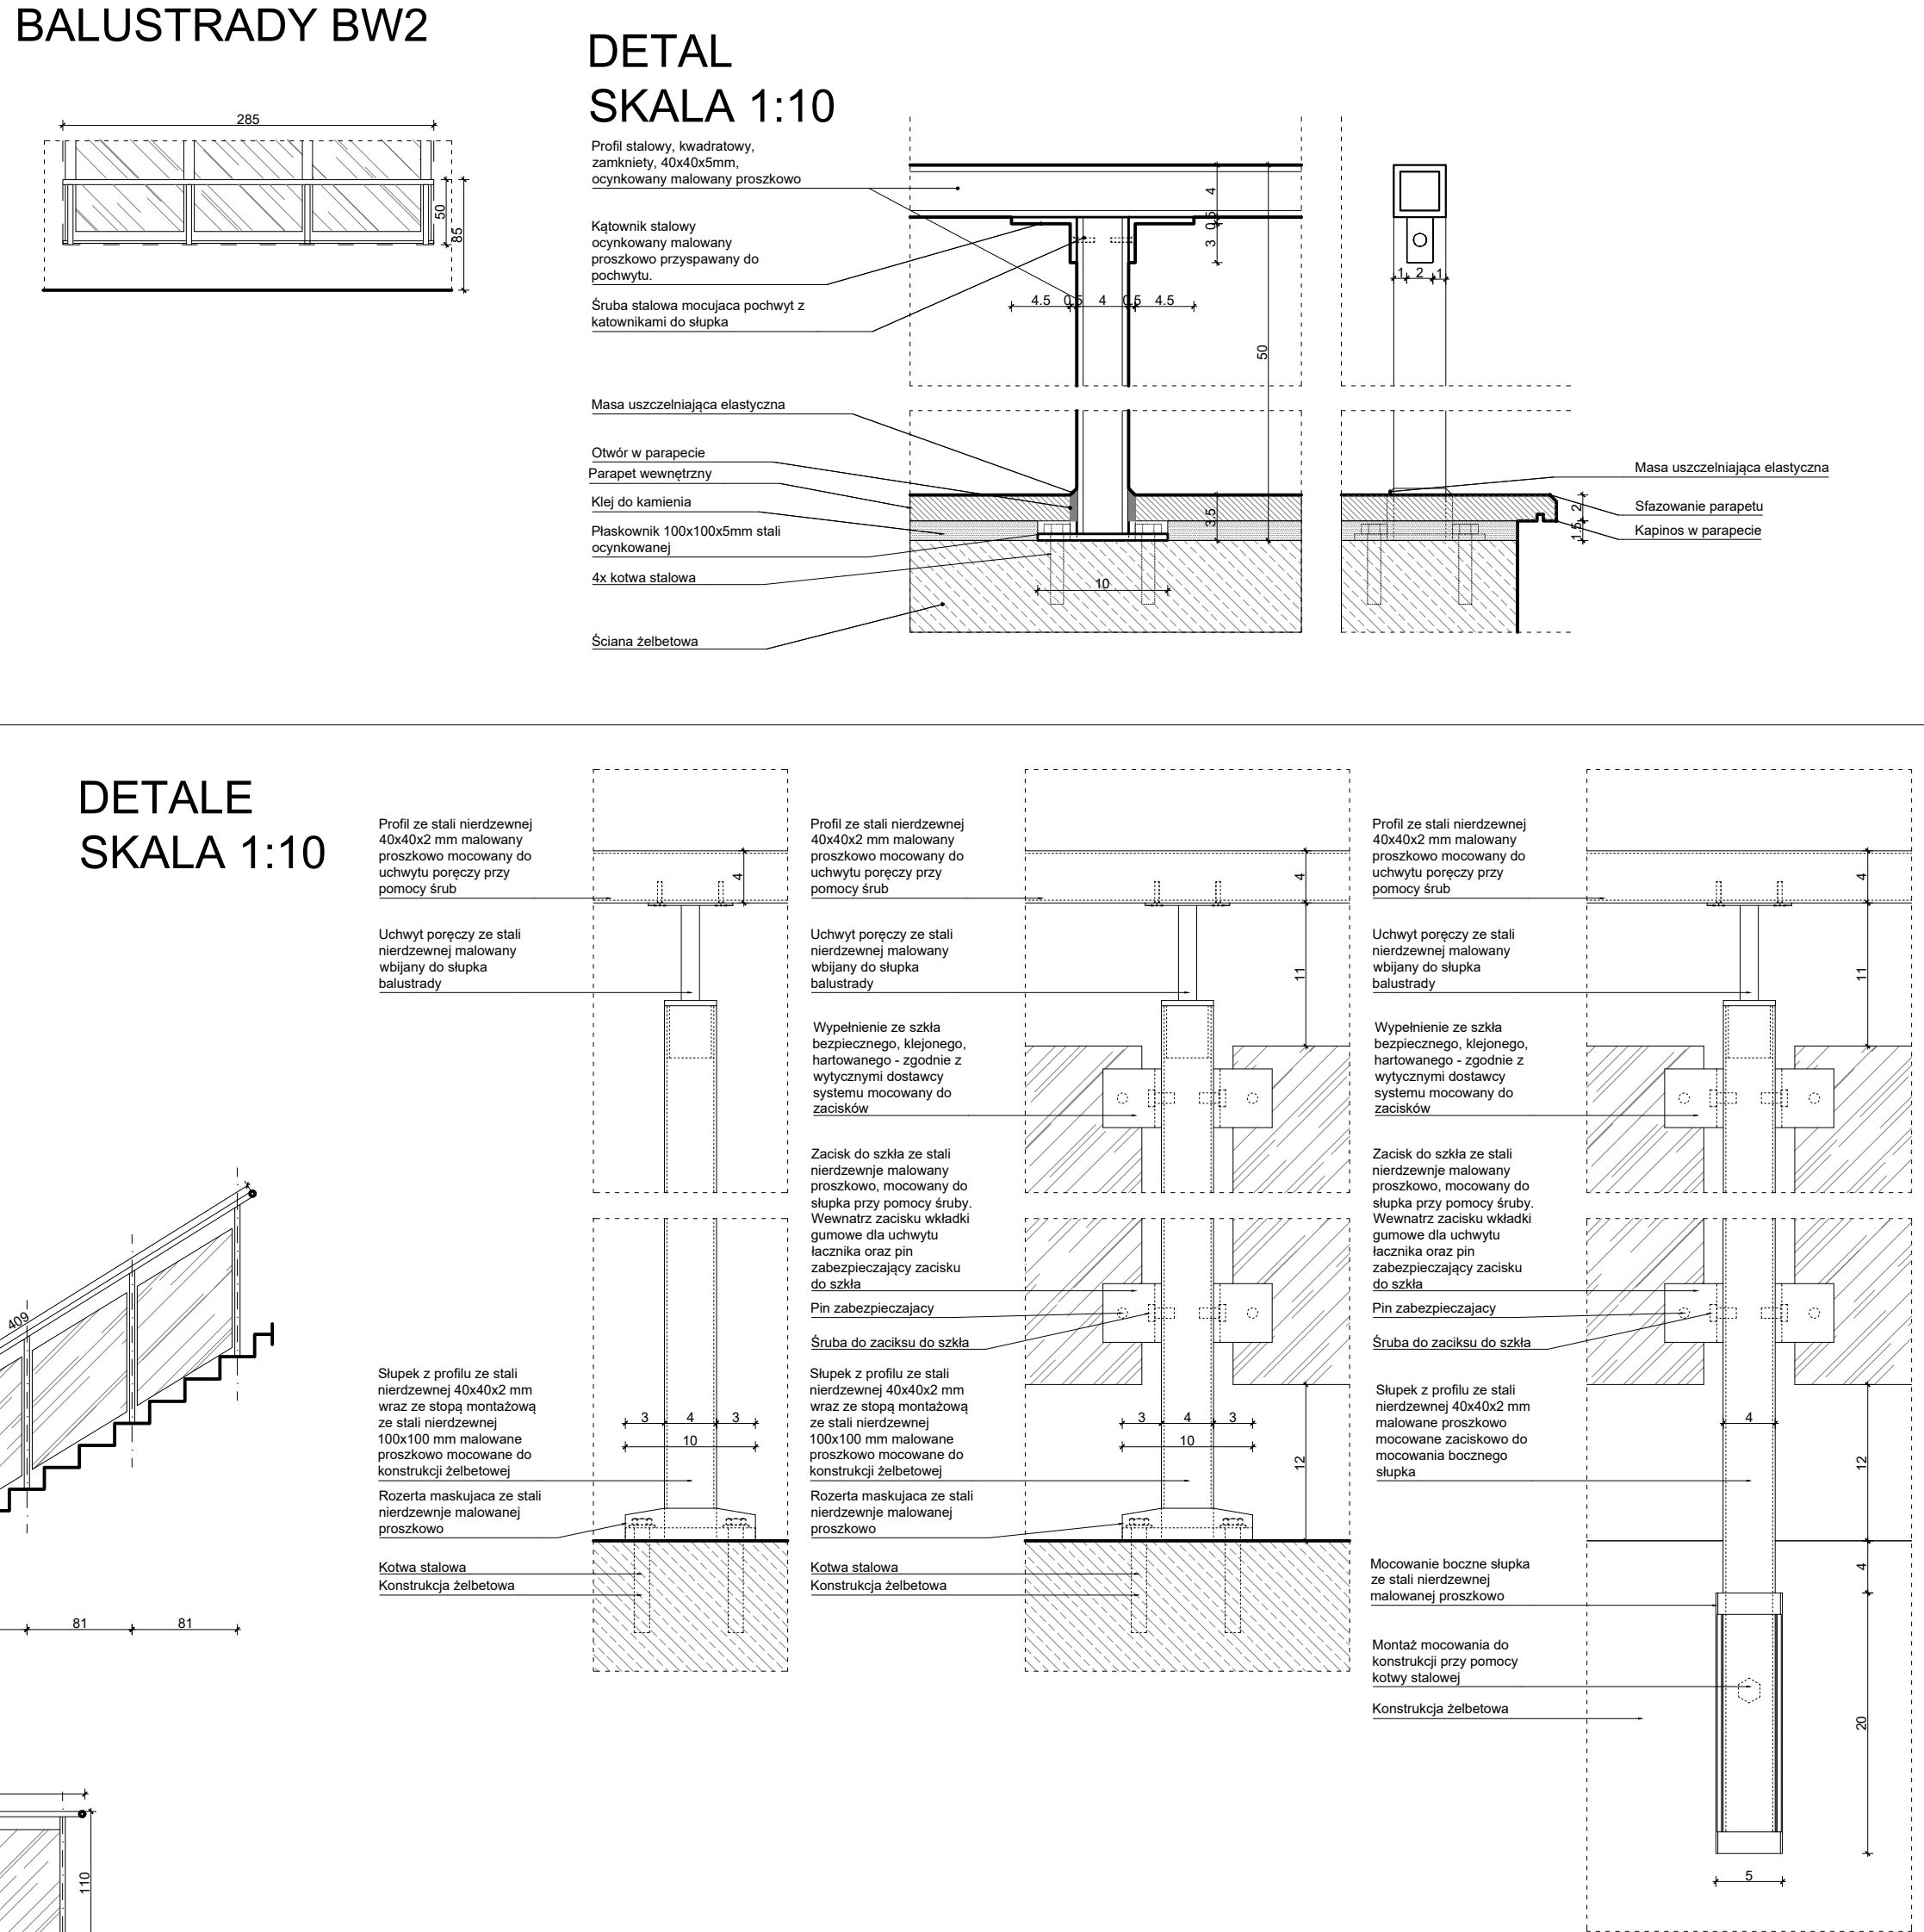


DETAL SKALA 1:10

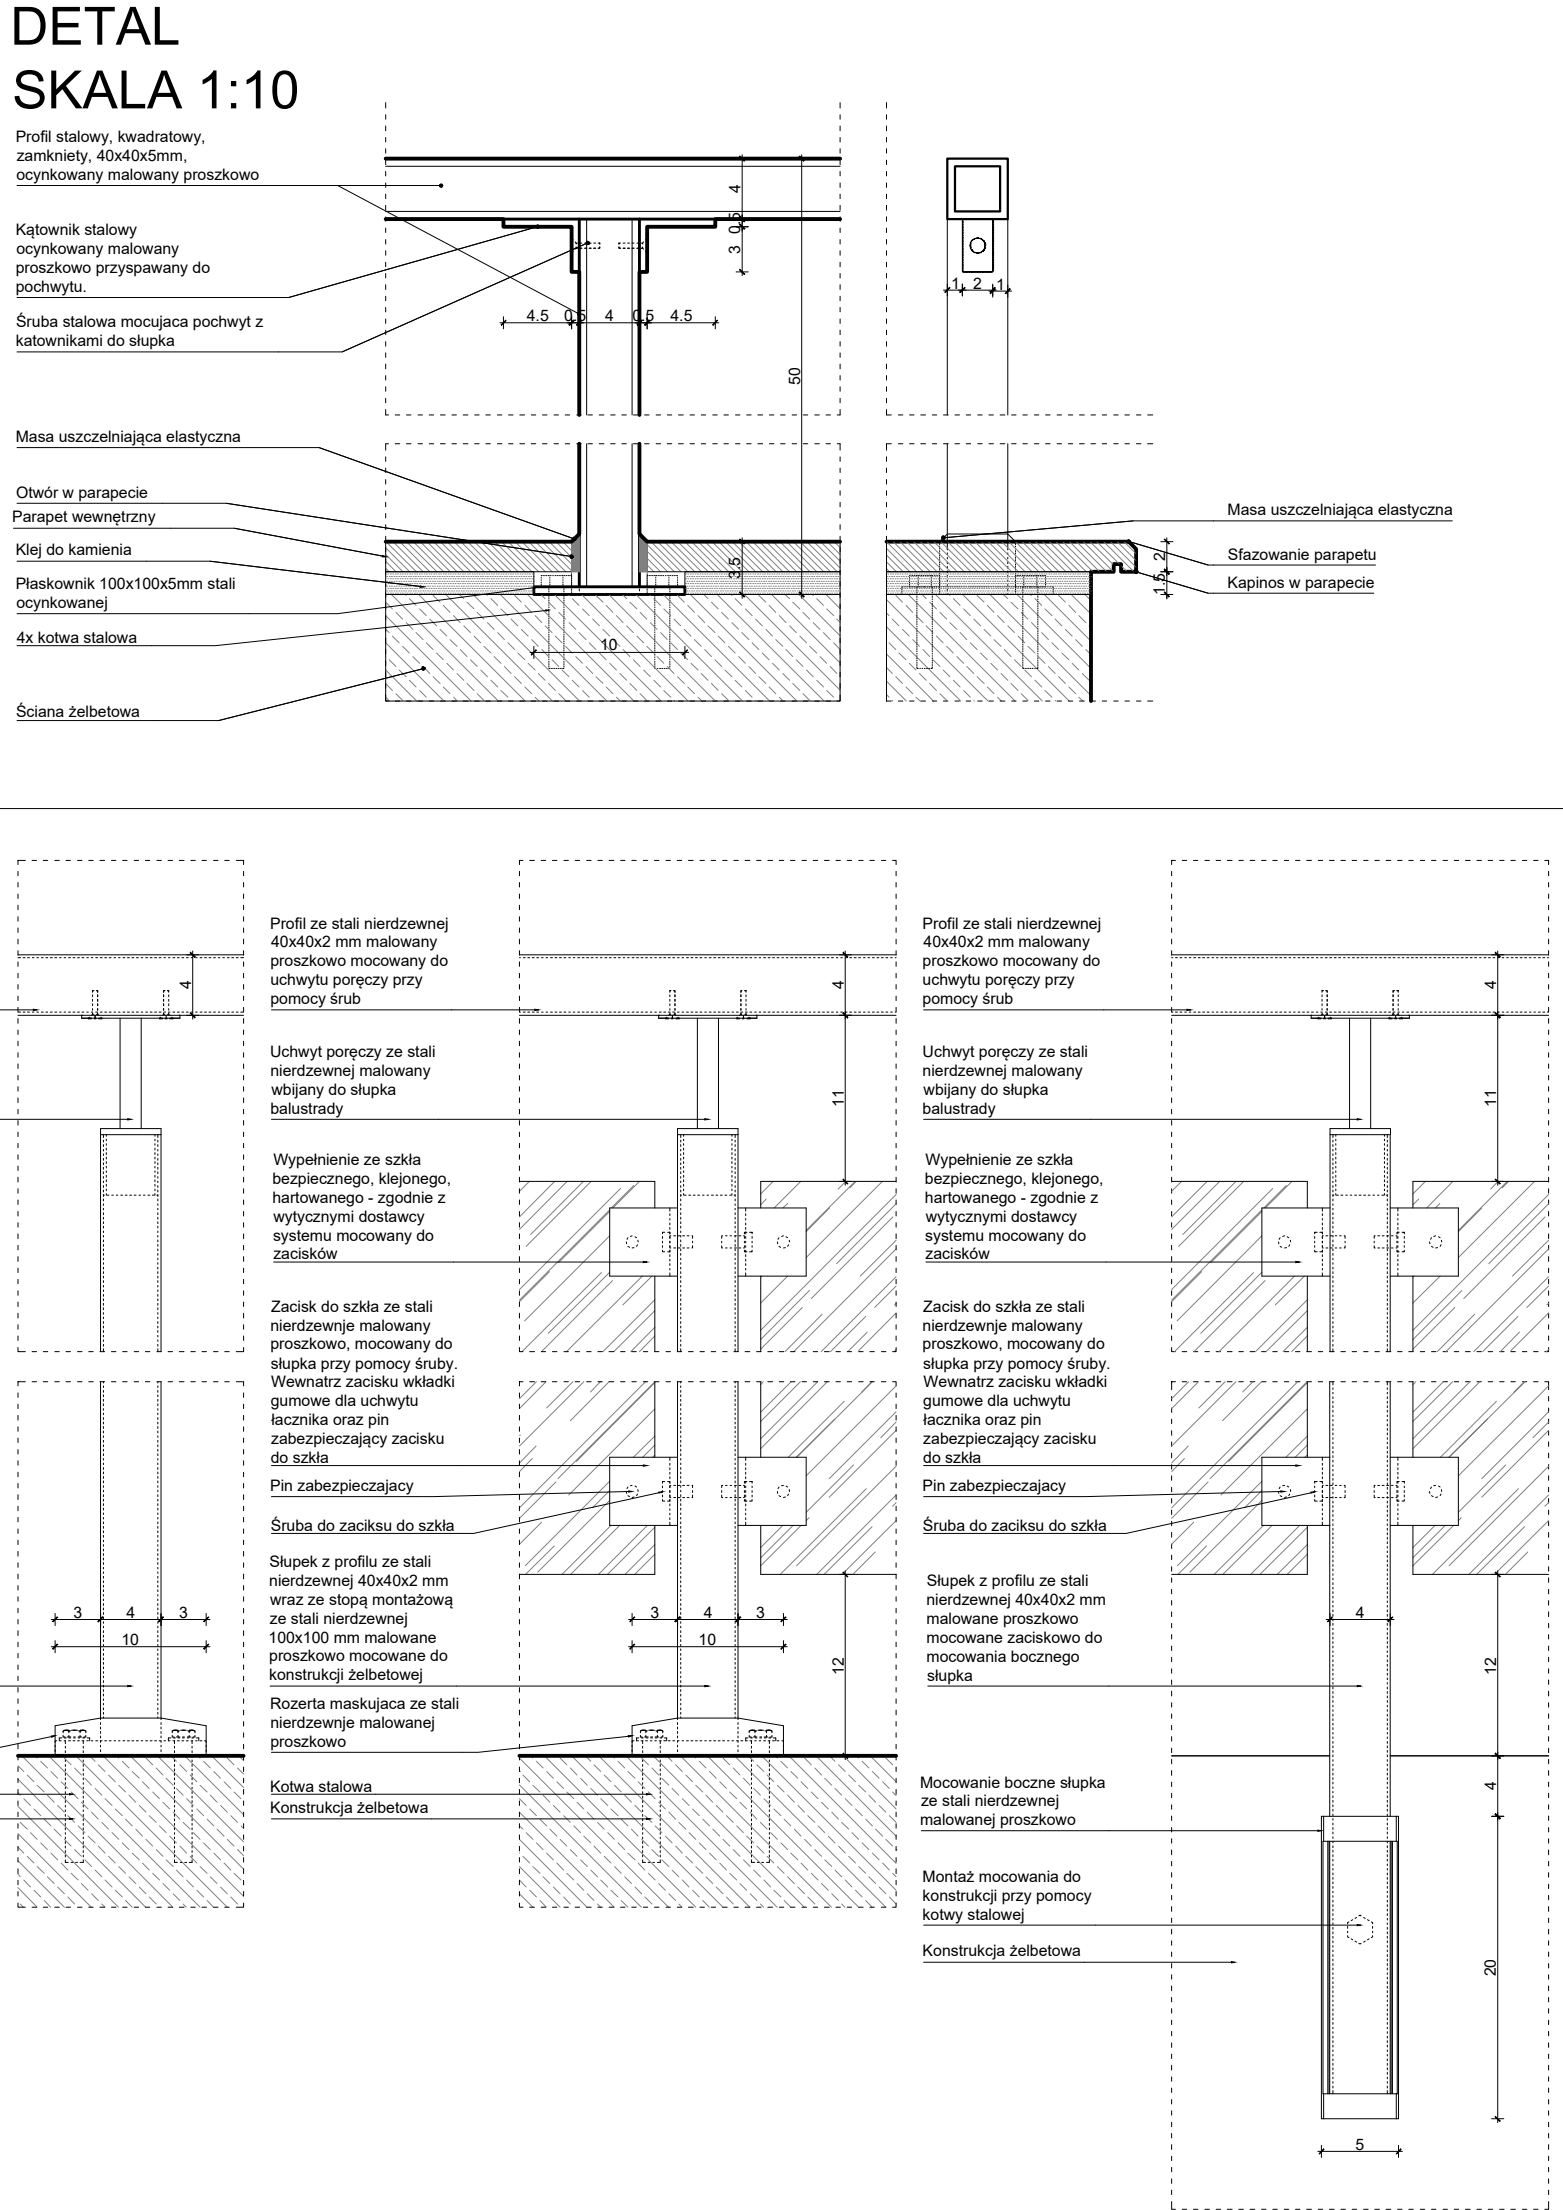


DETALE SKALA 1:10

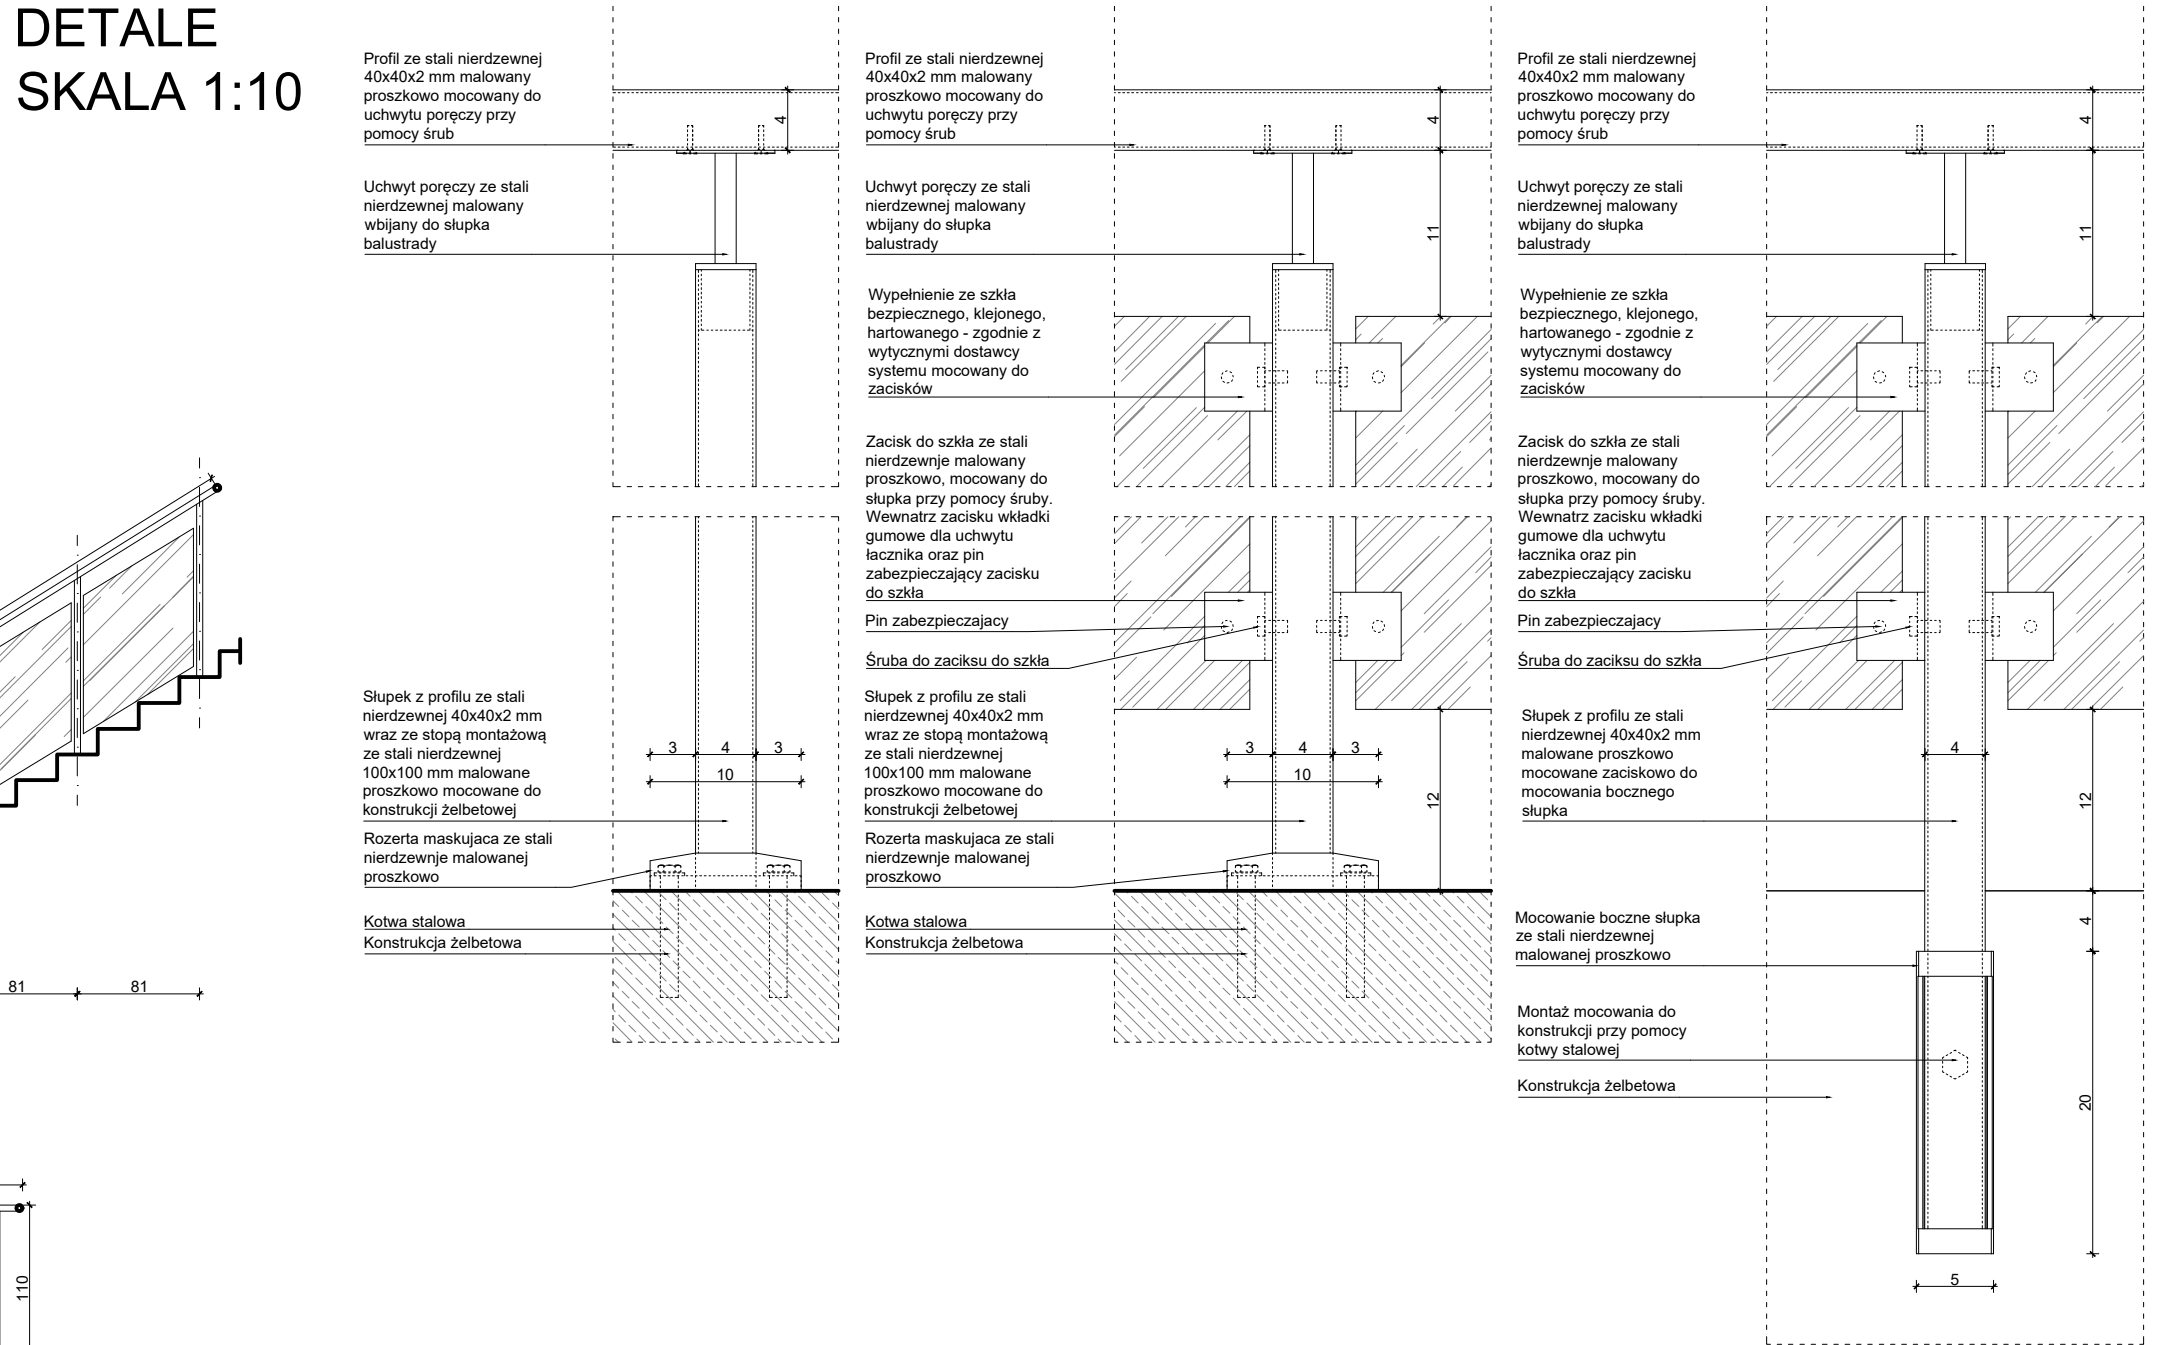


BALUSTRADY BW3

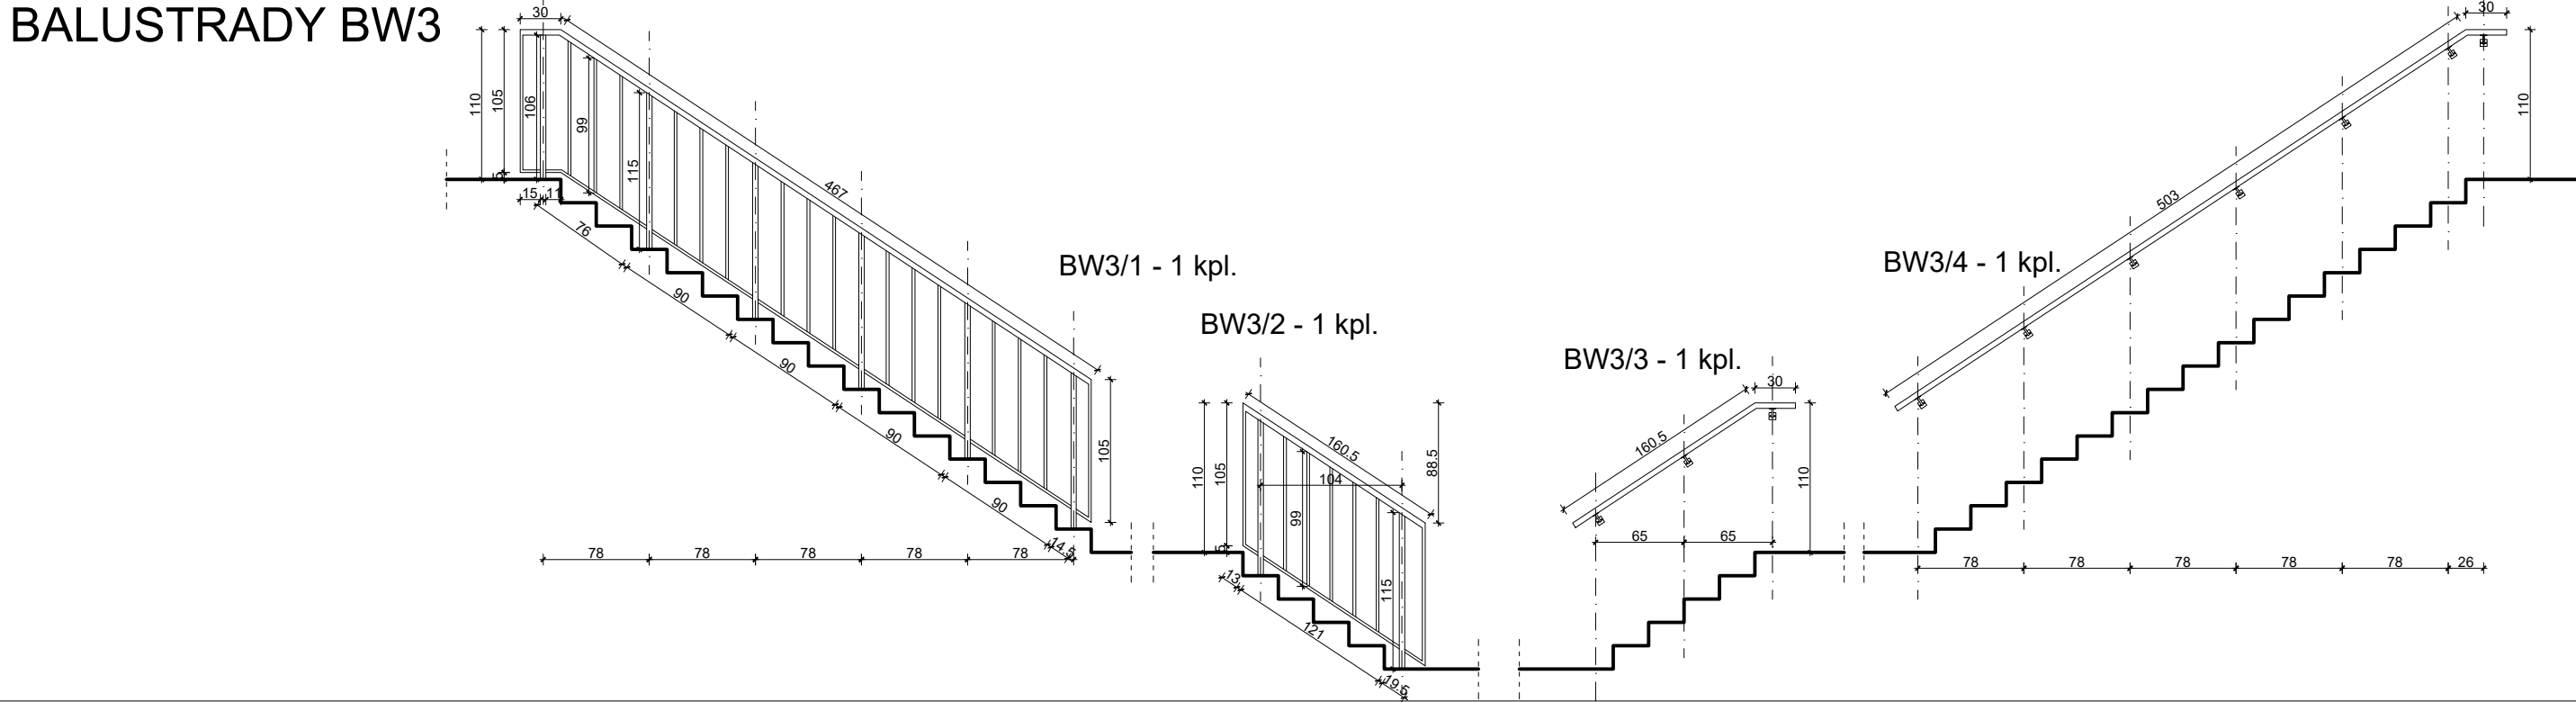


BALUSTRADY BW5

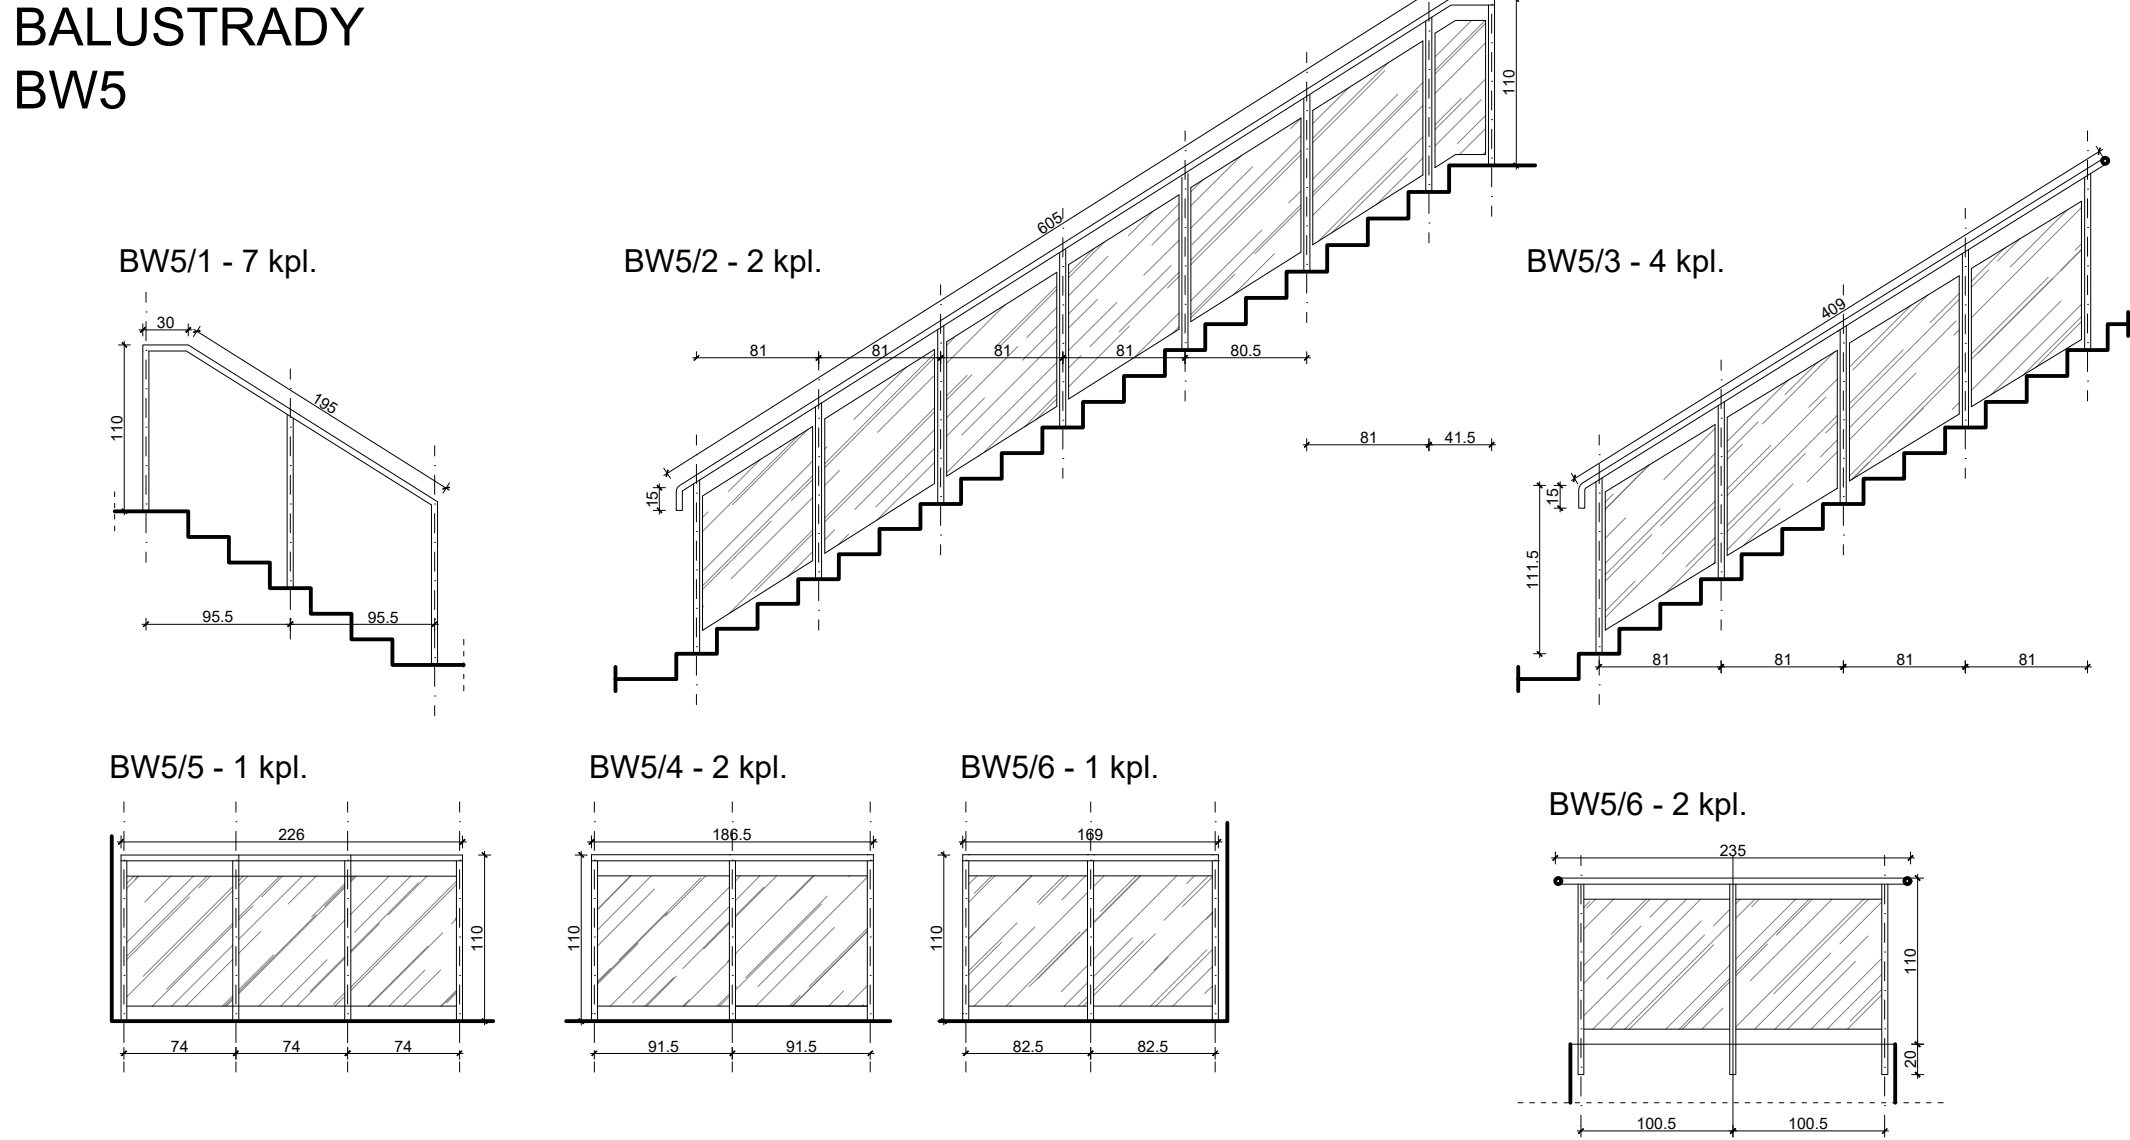


BALUSTRADY BW4

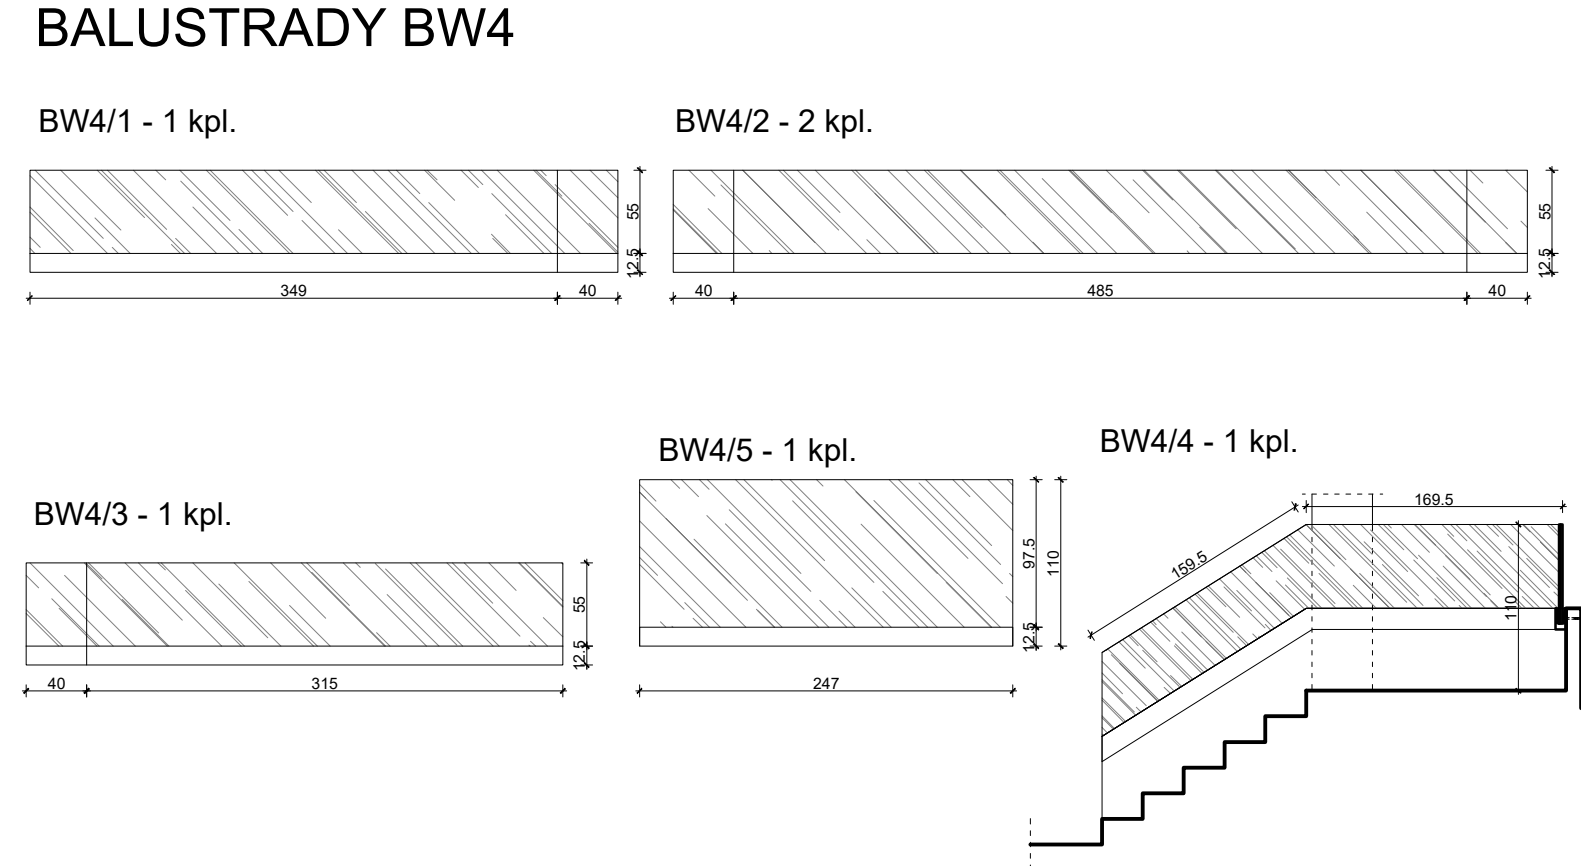


DETAL BALUSTRADY BW4/5 SKALA 1:10

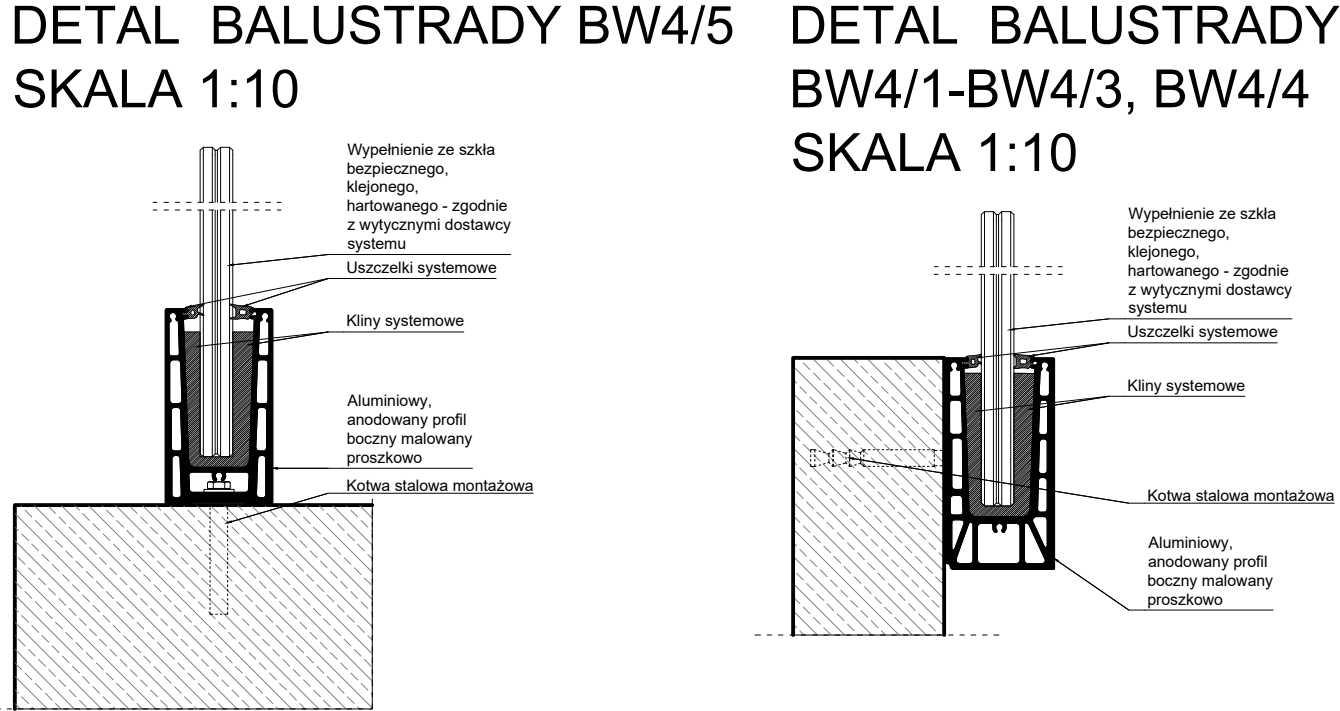


DETAL BALUSTRADY BW4/1-BW4/3, BW4/4 SKALA 1:10

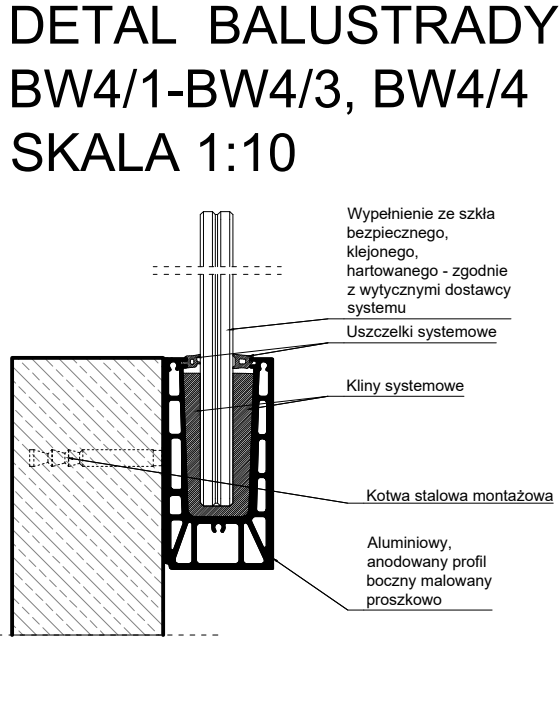

BALUSTRADY BW6

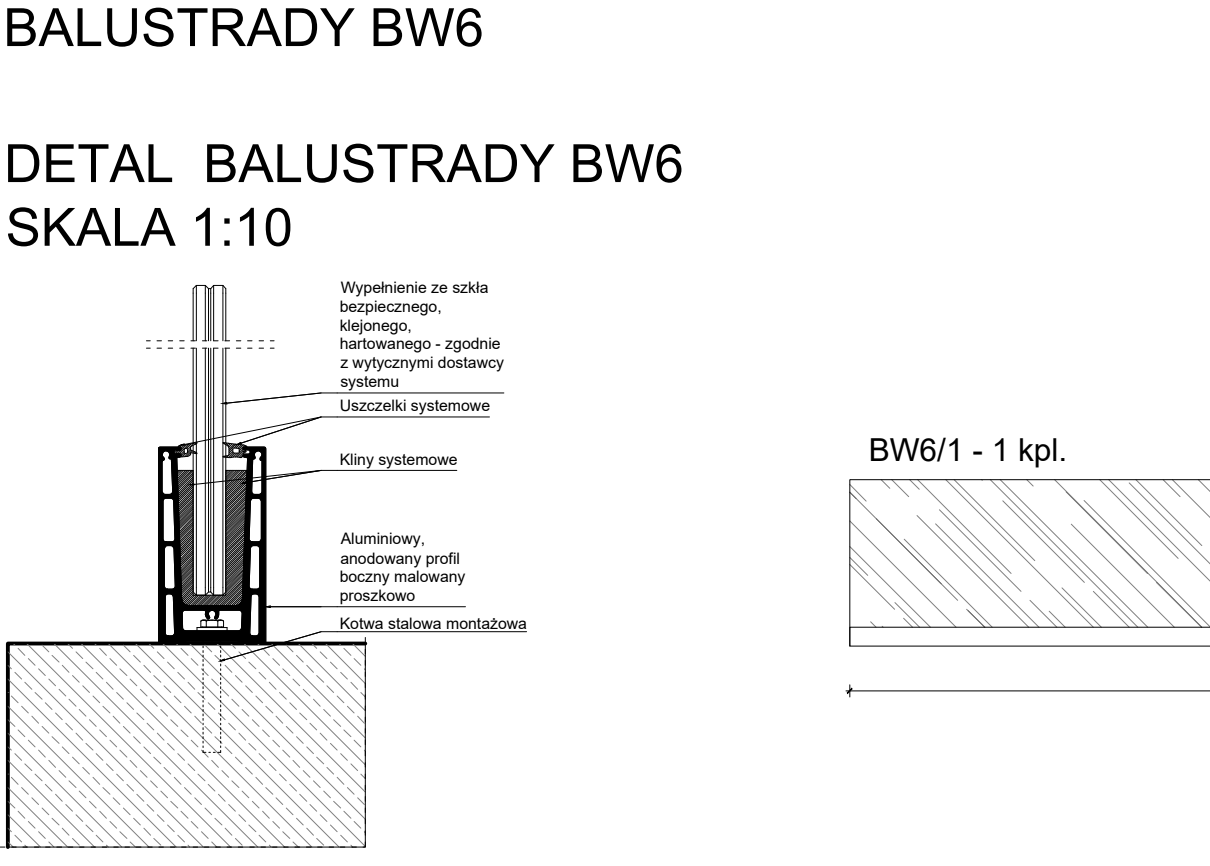

DETAL BALUSTRADY BW6 SKALA 1:10

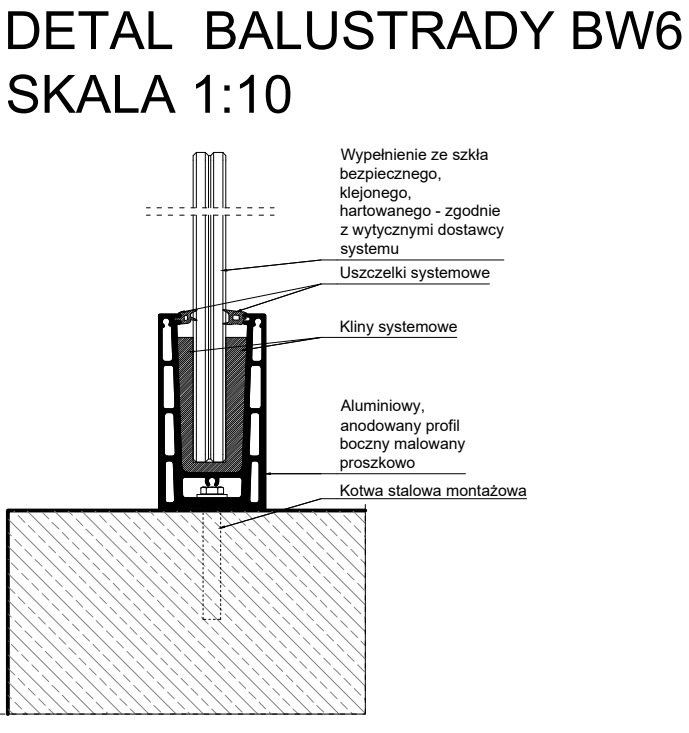

Uwaga:
Kolorystyka balustrad i poręczy: RAL 7016

UWAGI:
- Niniejszy rysunek należy rozpatrywać razem z pozostałymi elementami dokumentacji
- Autor projektu powinien zostać poinformowany o wszelkich zaistniałych rozbieżnościach
- Przed rozpoczęciem robót budowlanych wszelkie wymiary należy sprawdzić na budowie

PRACOWNIA AUTORSKA PAB			
PROJEKTOWANIE ARCHITEKTONICZNO-BUDOWLANEGO			
Investor	Funkcja	Nazwisko	Podpis
MIASTO STOŁECZNE WARSZAWA 00-900 WARSZAWA, PLAC BANKOWY 3/5	Gen. projektant Nr uprawnień	mgr inż. arch. ZBIGNIEW DROBNIAK UAN 293/84	
URSYNOWSKIE CENTRUM SPORTU I REKREACJI 02-781 WARSZAWA, UL. PIŁECKIEGO 122		mgr inż. arch. GABRIELA DROBNIAK MPOLA/152/2024	
Obszar: ROZBUDOWA I PRZEBUDOWA HALI WIDOWISKOWO-SPORTOWEJ "ARENA URSYNÓW" 02-781 WARSZAWA, UL. PIŁECKIEGO 122	Zespół projektowy architektury	mgr inż. arch. DAWID PIÓRECKI mgr inż. arch. KONRAD DROBNIAK mgr inż. arch. KAMIL BEREZIEWICZ	
Treść rysunku: BALUSTRADY WEWNĘTRZNE	Sprawdził Nr uprawnień	mgr inż. arch. WŁADYSŁAW SIKORA RP - Upr. 140/91	
Brand: ARCHITEKTURA	Skala	Data	Nr rysunku
PROJEKT TECHNICZNY	1:50	MARZEC 2026	AR-3.09