


BZ5/1 - 1 kpl

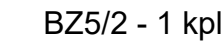

Profil stalowy, kwadratowy, zamknięty, 40x40x5mm, ocynkowany malowany proszkowo


Płaskownik 100x100x5mm oraz rozeta maskująca ze stali ocynkowanej malowanej proszkowo

4x kotwa stalowa

Poręcz montowana do podpory śrubami - zgodnie z wytycznymi dostawcy systemu. Profil stalowy, kwadratowy, zamknięty, 40x40x5mm ocynkowany malowany proszkowo




Podpora poręczy mocowana kotwami stalowymi do ściany - zgodnie z wytycznymi dostawcy systemu
Podpora poręczy spawana, ocynkowana, malowana proszkowo
Wymiary rozety ściiennej: 50 x 50 mm
Grubość rozety: 5 mm
Wymiary górnej płyty: 50 x 25 mm
Grubość płyty górnej: 2,5 mm
Rozmiar rury kwadratowej: 12 mm

BZ4/1 - 1 kp

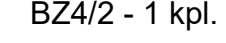




BZ2/1 - 1 kр

BZ3/1 - 1 kpa

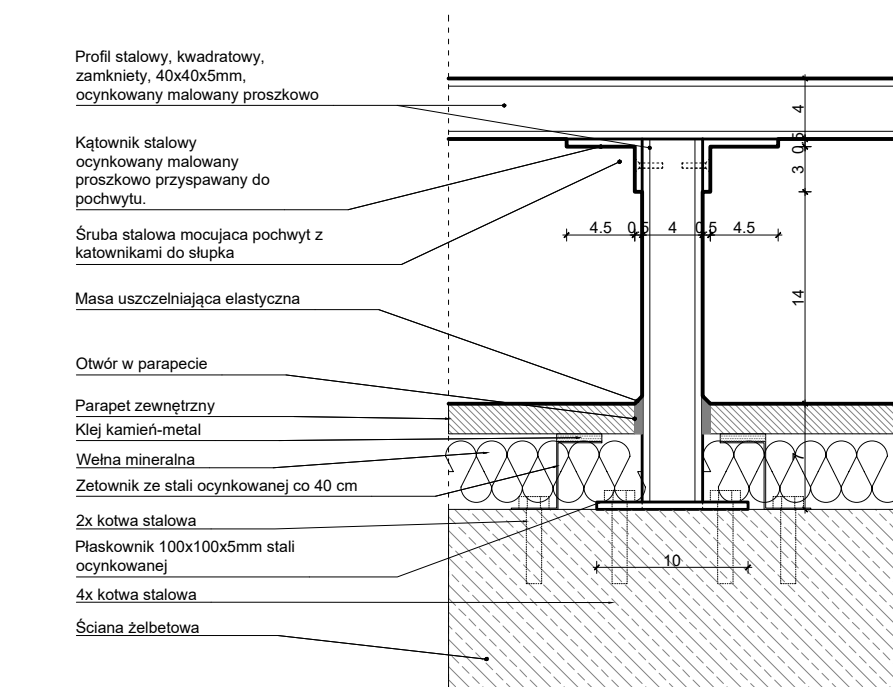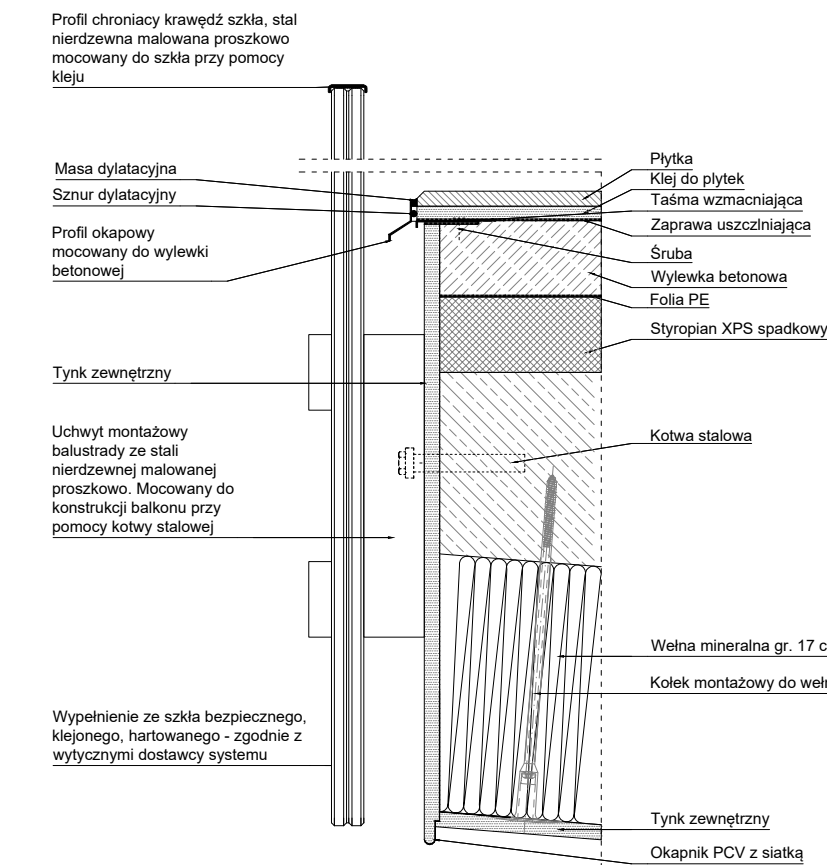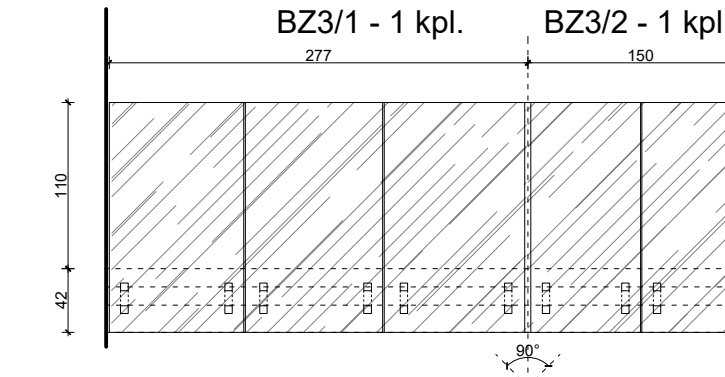

DETAIL

Profil stalowy, kwadratowy
zamknięty 40x40x5mm

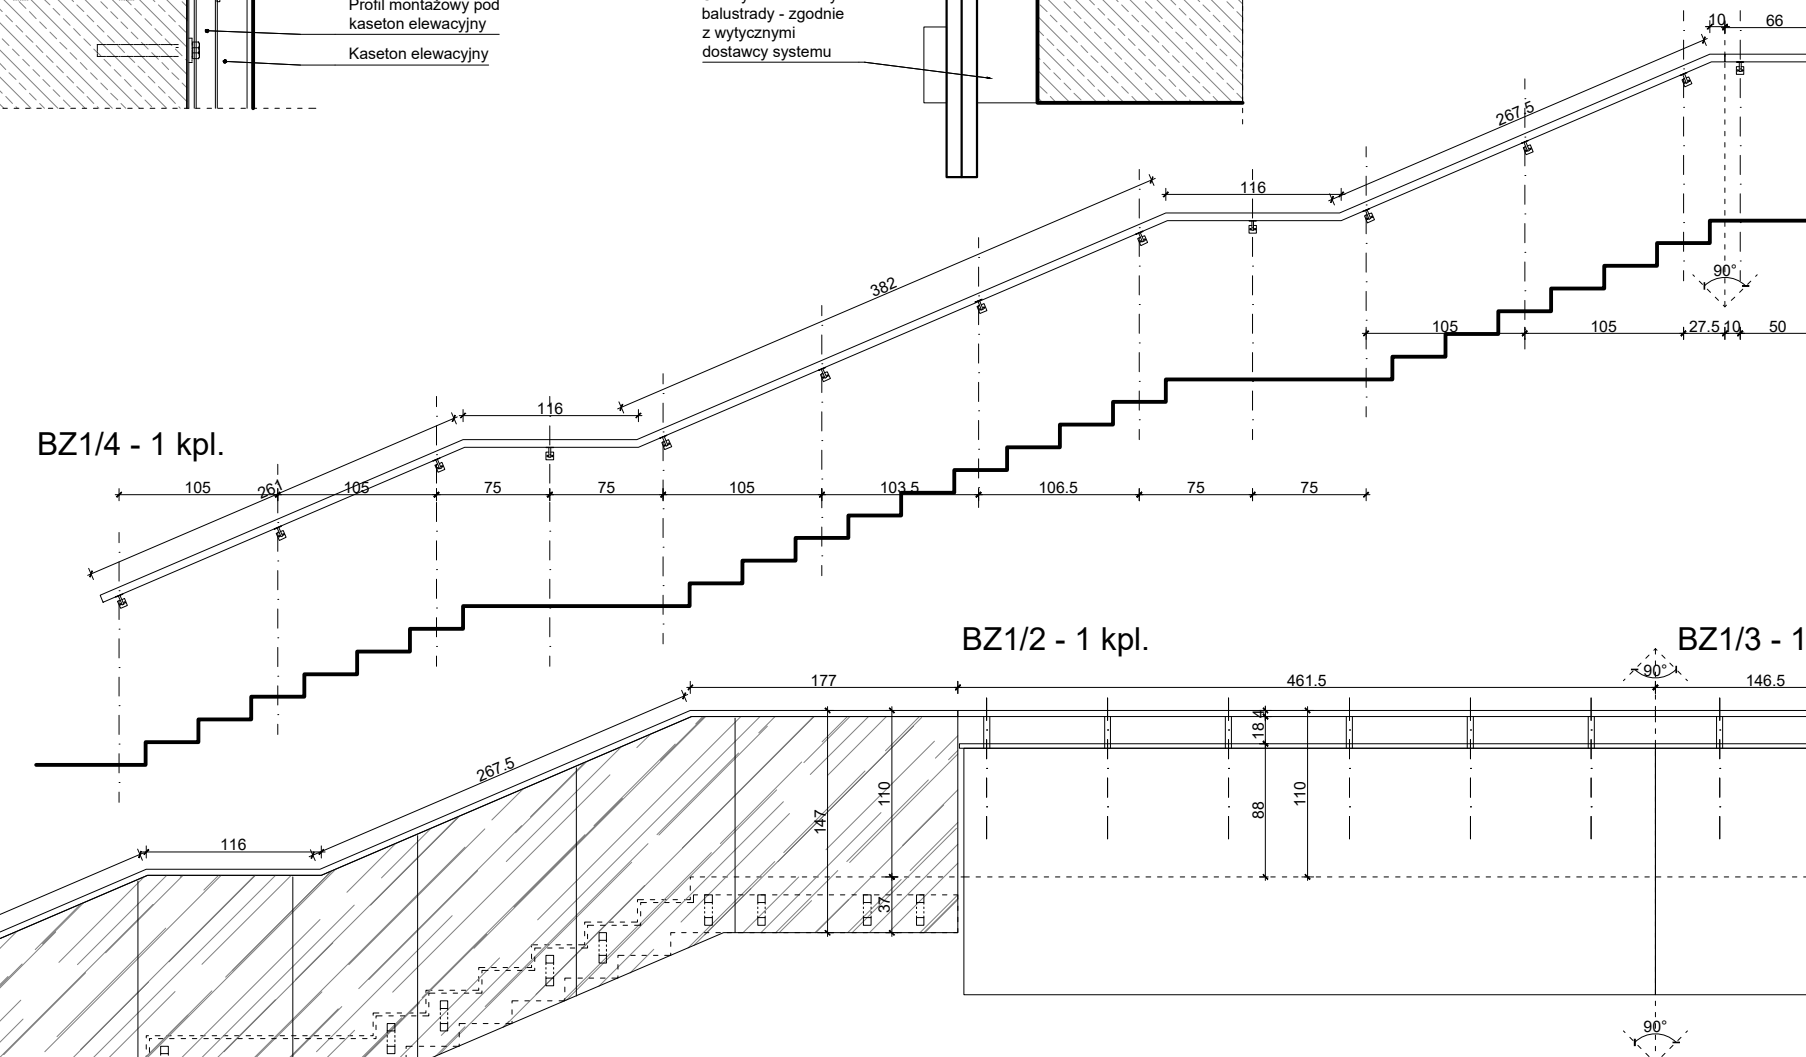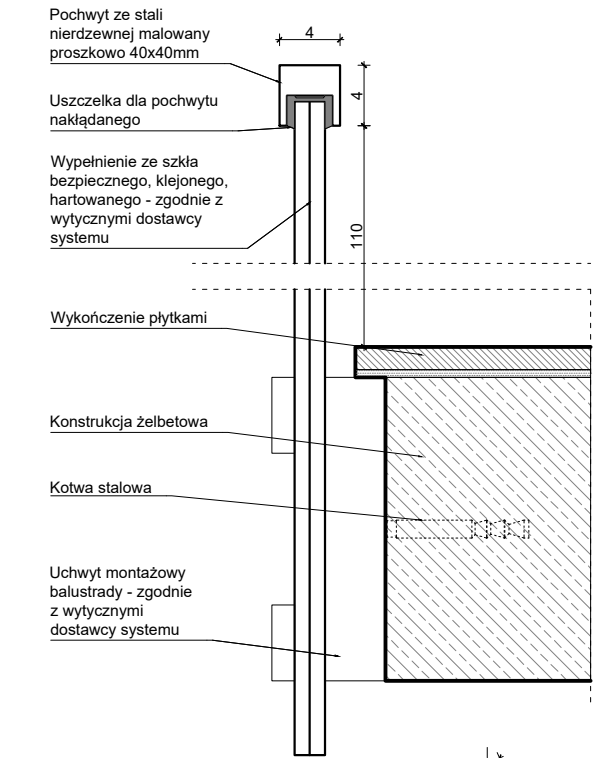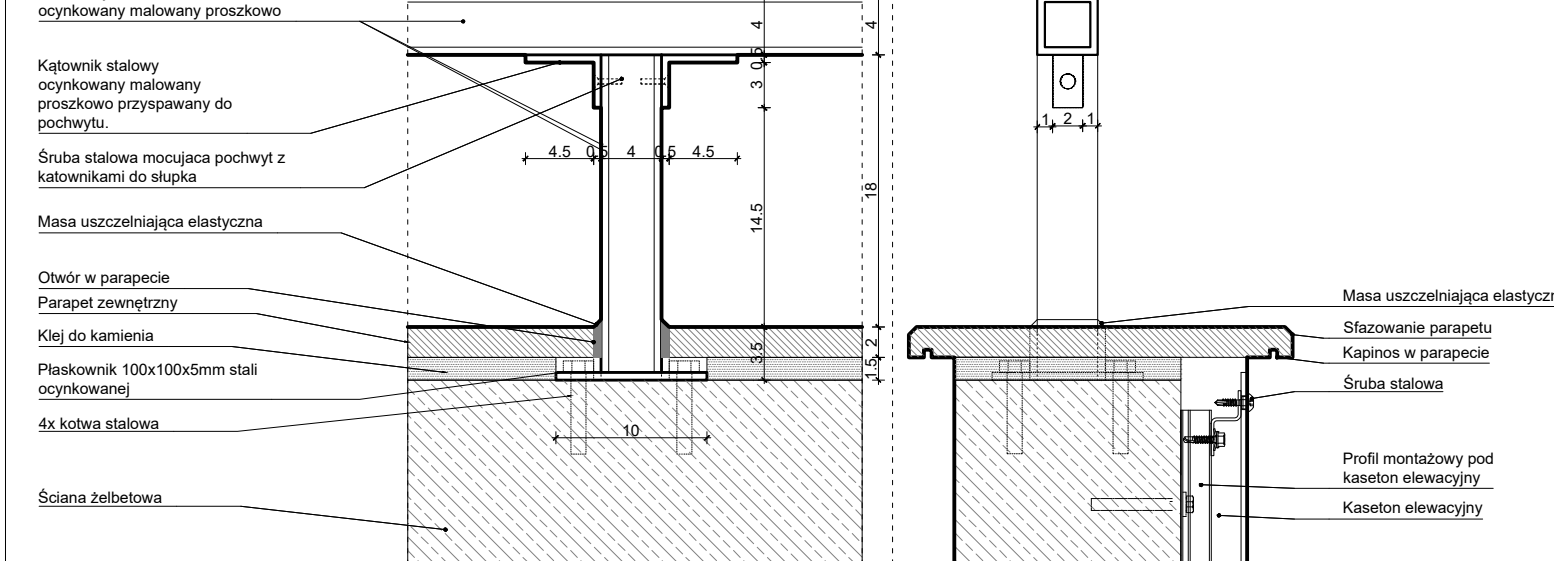

BZ1/1 - 1 kpl.



Uwaga:
Kolorystyka balustrad I poręczy: RAL 7016

UWAG

- Niniejszy rysunek należy rozpatrywać razem z pozostałymi elementami dokumentacji
- Autor projektu powinien zostać poinformowany o wszelkich zaistniałych rozbieżnościach
- **Przed rozpoczęciem robót budowlanych wszelkie wymiary należy sprawdzić na budowie**

PRACOWNIA AUTORSKA PAB
PROJEKTOWANIA ARCHITEKTONICZNO-BUDOWLANEGO

Inwestor:	Funkcja	Nazwisko	Podpis
MIASTO STOLECZNE WARSZAWA 00-950 WARSZAWA, PLAC BANKOWY 3/5	Gen. projektant Nr uprawnień	mgr inż. arch. ZBIGNIEW DROBNIAK UAN 29384	
URYSYŃSKIE CENTRUM STROTU I REKREACJI 02-781 WARSZAWA, UL. PILECKIEGO 122	Gen. projektant Nr uprawnień	mgr inż. arch. GABRIELA DROBNIAK MPOA/052/2024	
Obiekt: ROZBUDOWA I PRZEBUDOWA HALLI WIDOWISKOWO-SPORTOWEJ "ARENA URSYŃÓW" 02-781 WARSZAWA, UL. PILECKIEGO 122	Zespół projektowy architektury	mgr inż. arch. DAWID PIÓRECKI mgr inż. arch. KONRAD DROBNIAK mgr inż. arch. KAMIL BEREZIEWICZ	
Treść rysunku: BALUSTRADY ZEWNĘTRZNE	Sprawdził Nr uprawnień	mgr inż. arch. WŁADYSŁAW SIKORA RP - Upr. 14091	
Branda: ARCHITEKTURA	Skala	Data	Nr rysunku
PROJEKT TECHNICZNY	1:50	MARZEC 2026	AR-3.10