


DETAL DONICY
BETONOWEJ

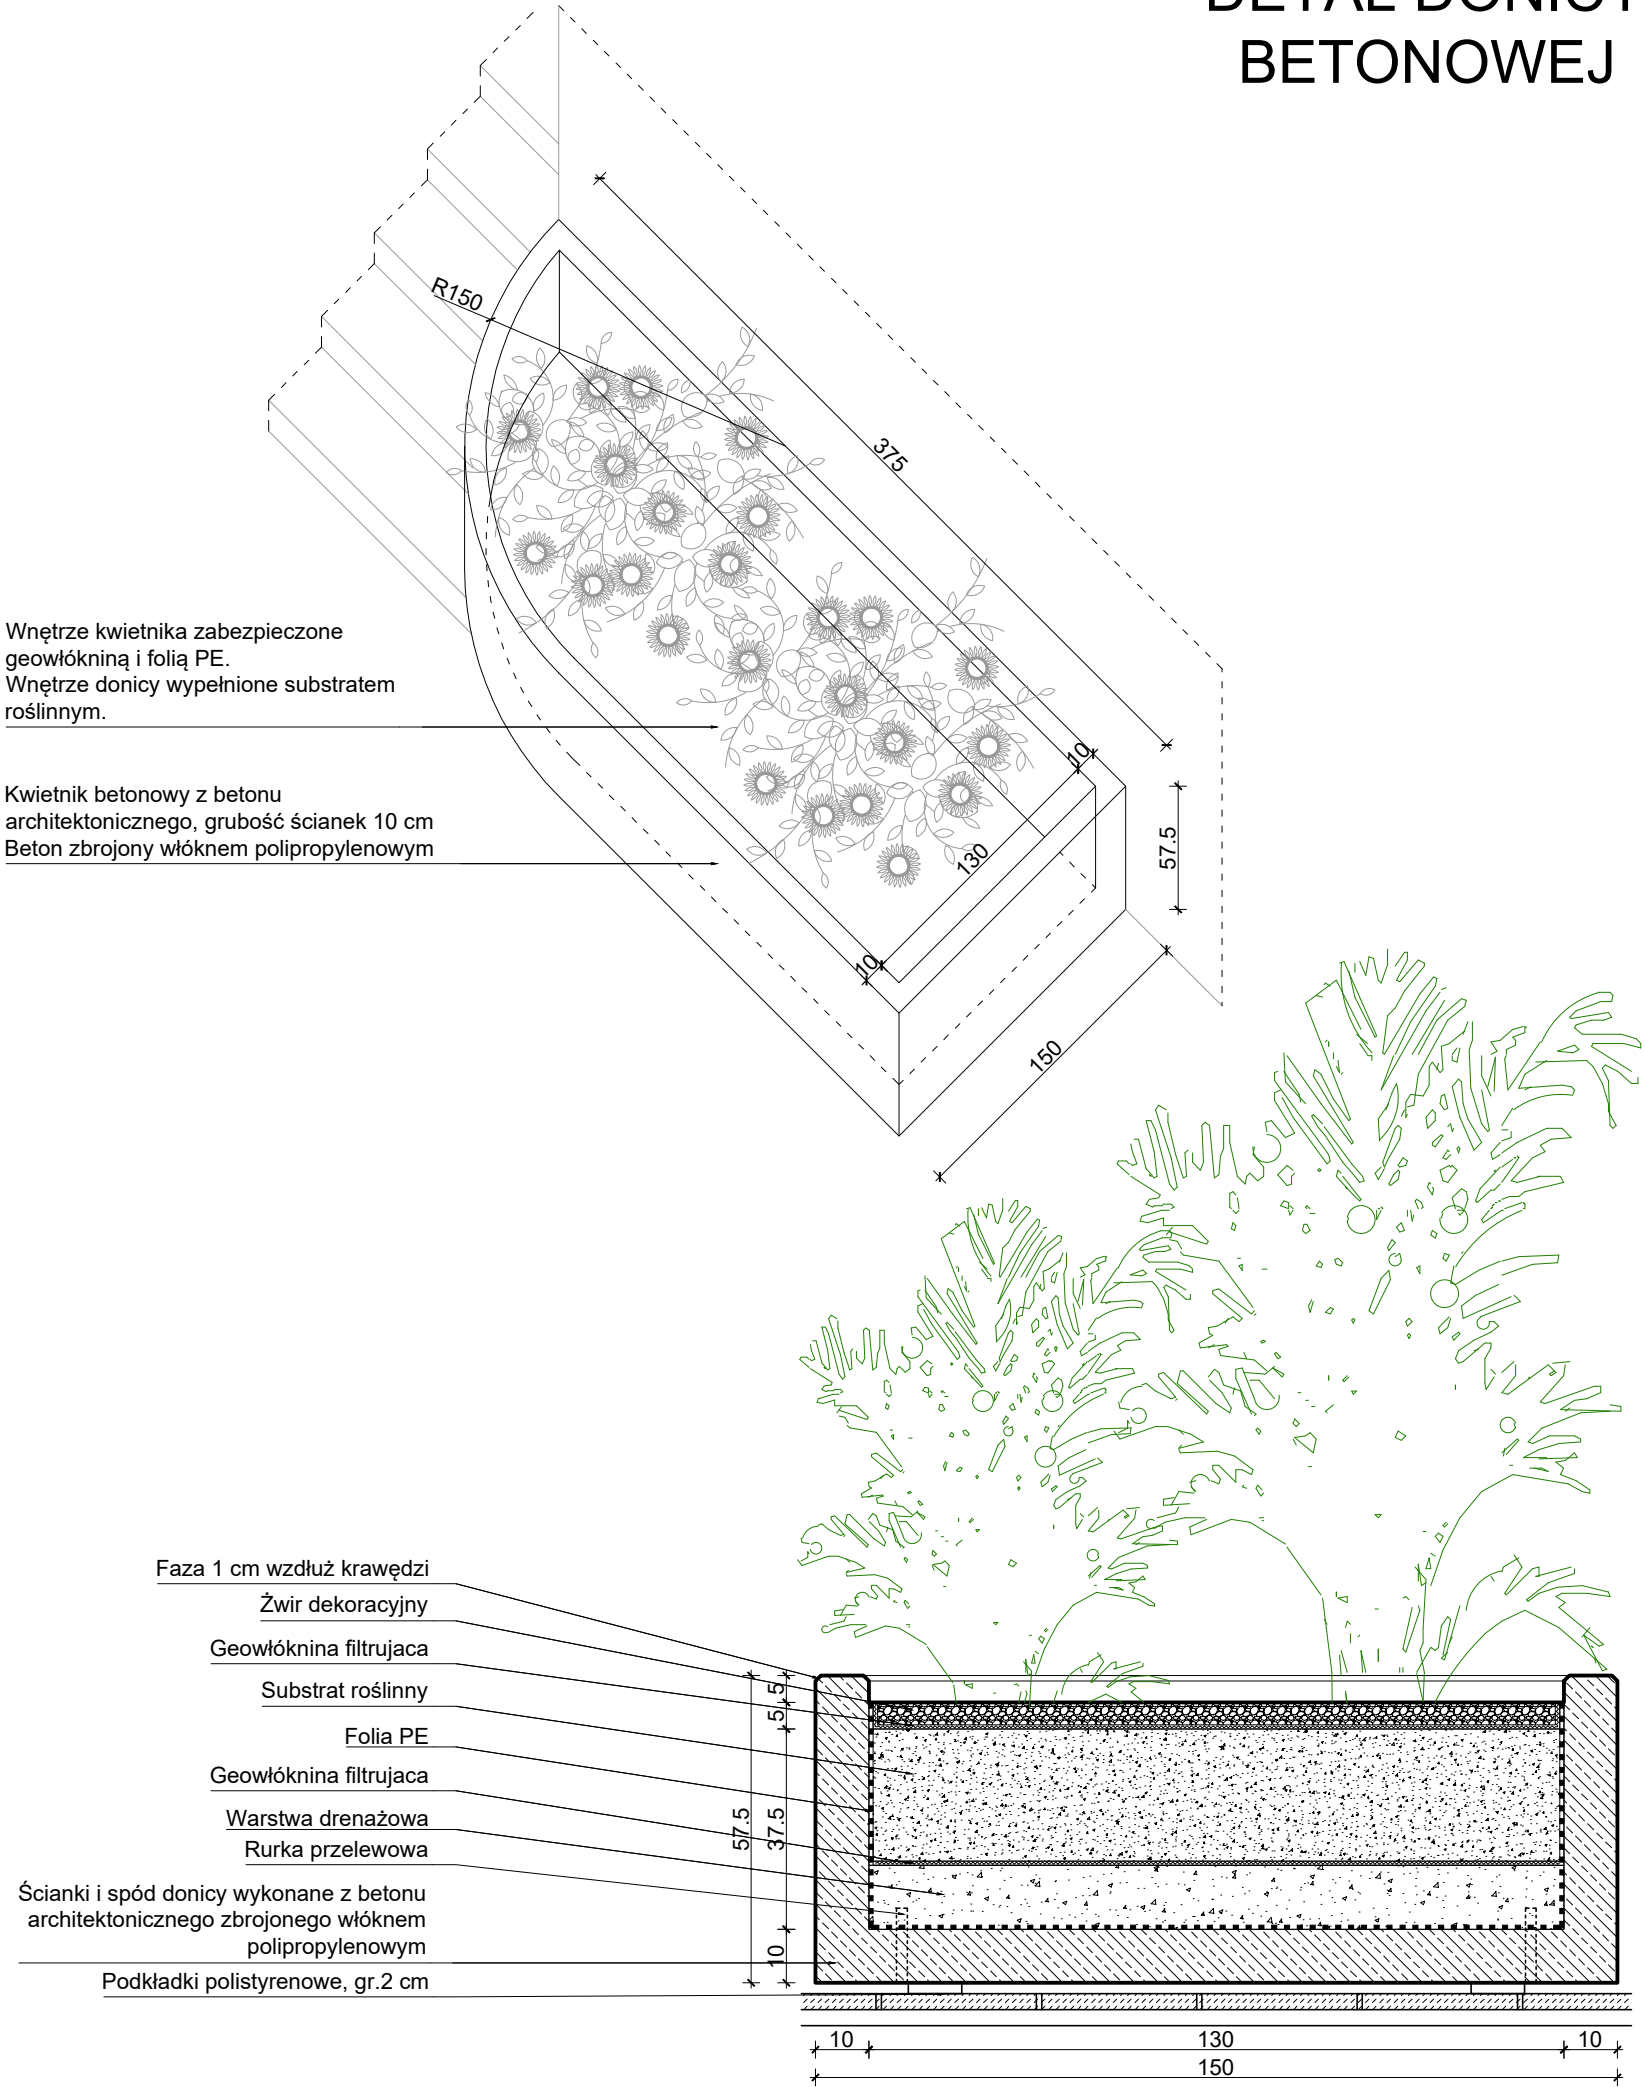

UWAGI:

- Niniejszy rysunek należy rozpatrywać razem z pozostałymi elementami dokumentacji
- Autor projektu powinien zostać poinformowany o wszelkich zaistniałych rozbieżnościach
- **Przed rozpoczęciem robót budowlanych wszelkie wymiary należy sprawdzić na budowie**

PRACOWNIA AUTORSKA			PAB
PROJEKTOWANIA ARCHITEKTONICZNO–BUDOWLANEGO			
Inwestor: MIASTO STOŁECZNE WARSZAWA 00-950 WARSZAWA, PLAC BANKOWY 3/5	Funkcja	Nazwisko	Podpis
	Gen. projektant Nr uprawnień	mgr inż. arch. ZBIGNIEW DROBNIAK UAN 293/84	
URSYNOWSKIE CENTRUM SPORTU I REKREACJI 02-781 WARSZAWA, UL. PILECKIEGO 122	Zespół projektowy architektury	mgr inż. arch. GABRIELA DROBNIAK MPOIA/052/2024	
Obiekt: ROZBUDOWA I PRZEBUDOWA HALI WIDOWISKOWO-SPORTOWEJ "ARENA URSYNÓW" 02-781 WARSZAWA, UL. PILECKIEGO 122		mgr inż. arch. DAWID PIÓRECKI mgr inż. arch. KONRAD DROBNIAK mgr inż. arch. KAMIL BEREZIEWICZ	
Treść rysunku: DONICA BETONOWA	Sprawdził Nr uprawnień	mgr inż. arch. WŁADYSŁAW SIKORA RP - Upr. 140/91	
Branża: ARCHITEKTURA	Skala	Data	Nr rysunku
PROJEKT TECHNICZNY	1:25	MARZEC 2026	AR-4.01