
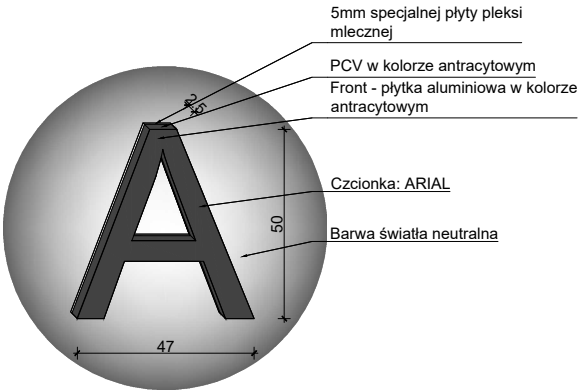


DETAL NAPISÓW  
ELEWACYJNYCH

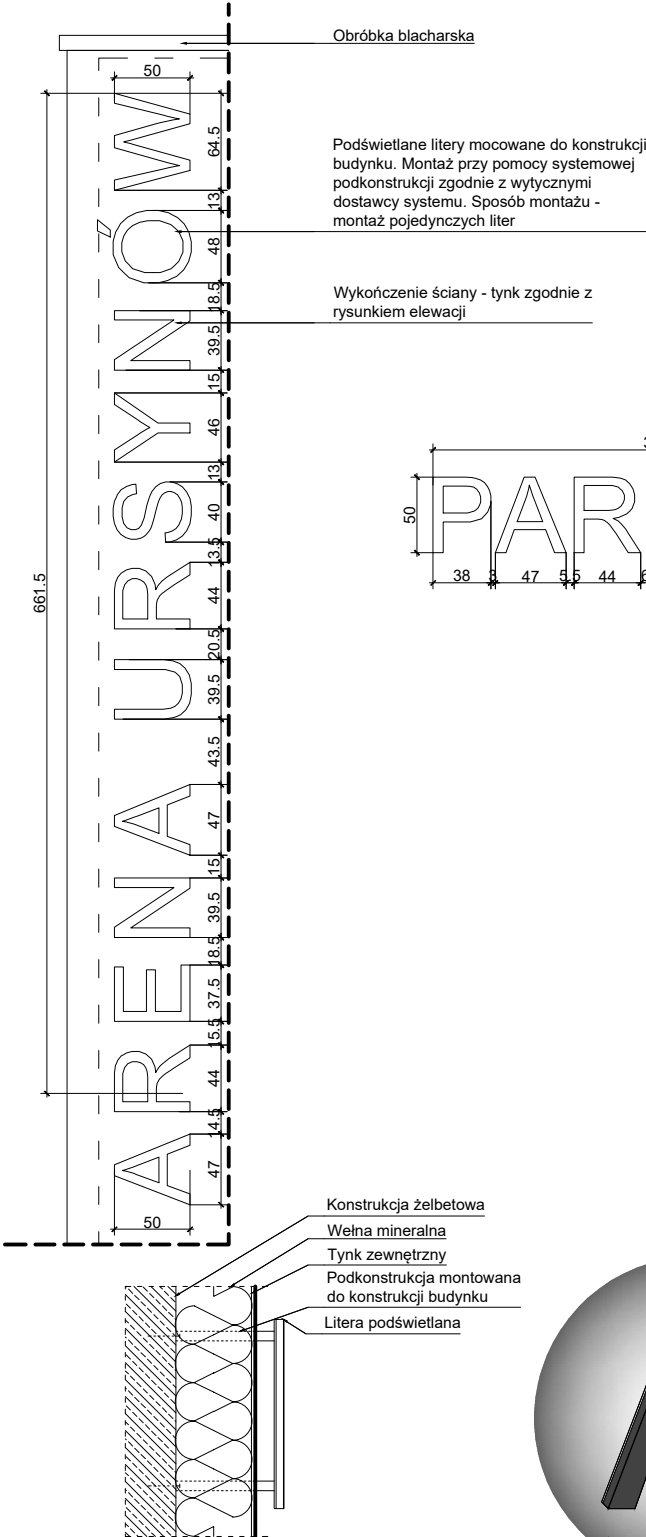

UWAGI:

- Niniejszy rysunek należy rozpatrywać razem z pozostałymi elementami dokumentacji
- Autor projektu powinien zostać poinformowany o wszelkich zaistniałych rozbieżnościach
- **Przed rozpoczęciem robót budowlanych wszelkie wymiary należy sprawdzić na budowie**

| PRACOWNIA AUTORSKA PAB                                                                                                 |                                      |   |            |
|---|--------------------------------------|---|------------|
| PROJEKTOWANIA ARCHITEKTONICZNO-BUDOWLANEGO                                                                             |                                      |   |            |
| Inwestor:   | Funkcja                              | Nazwisko                                                                                            | Podpis     |
| MIASTO STOŁECZNE WARSZAWA<br>00-950 WARSZAWA, PLAC BANKOWY 3/5                                                         | Gen. projektant<br>Nr uprawnień      | mgr inż. arch. ZBIGNIEW DROBNIAK<br>UAN 293/84                                                      |            |
| URSYNOWSKIE CENTRUM SPORTU I REKREACJI<br>02-781 WARSZAWA, UL. PILECKIEGO 122                                          | Zespół<br>projektowy<br>architektury | mgr inż. arch. GABRIELA DROBNIAK<br>MPOIA/052/2024                                                  |            |
| Obiekt: ROZBUDOWA I PRZEBUDOWA HALI<br>WIDOWISKOWO-SPORTOWEJ<br>"ARENA URSYNÓW"<br>02-781 WARSZAWA, UL. PILECKIEGO 122 |                                      | mgr inż. arch. DAWID PIÓRECKI<br>mgr inż. arch. KONRAD DROBNIAK<br>mgr inż. arch. KAMIL BEREZIEWICZ |            |
| Treść rysunku: <b>NAPISY PODŚWIELTANE</b>                                                                              | Sprawdził<br>Nr uprawnień            | mgr inż. arch. WŁADYSŁAW SIKORA<br>RP - Upr. 140/91                                                 |            |
| Branża: ARCHITEKTURA                                                                                                   | Skala                                | Data                                                                                                | Nr rysunku |
| PROJEKT TECHNICZNY   | 1:50                                 | MARZEC 2026                                                                                         | AR-4.02    |