



SZCZEGÓŁY ŚCIAN I ATTYKI W OSI 15, pomiędzy osiami A-K

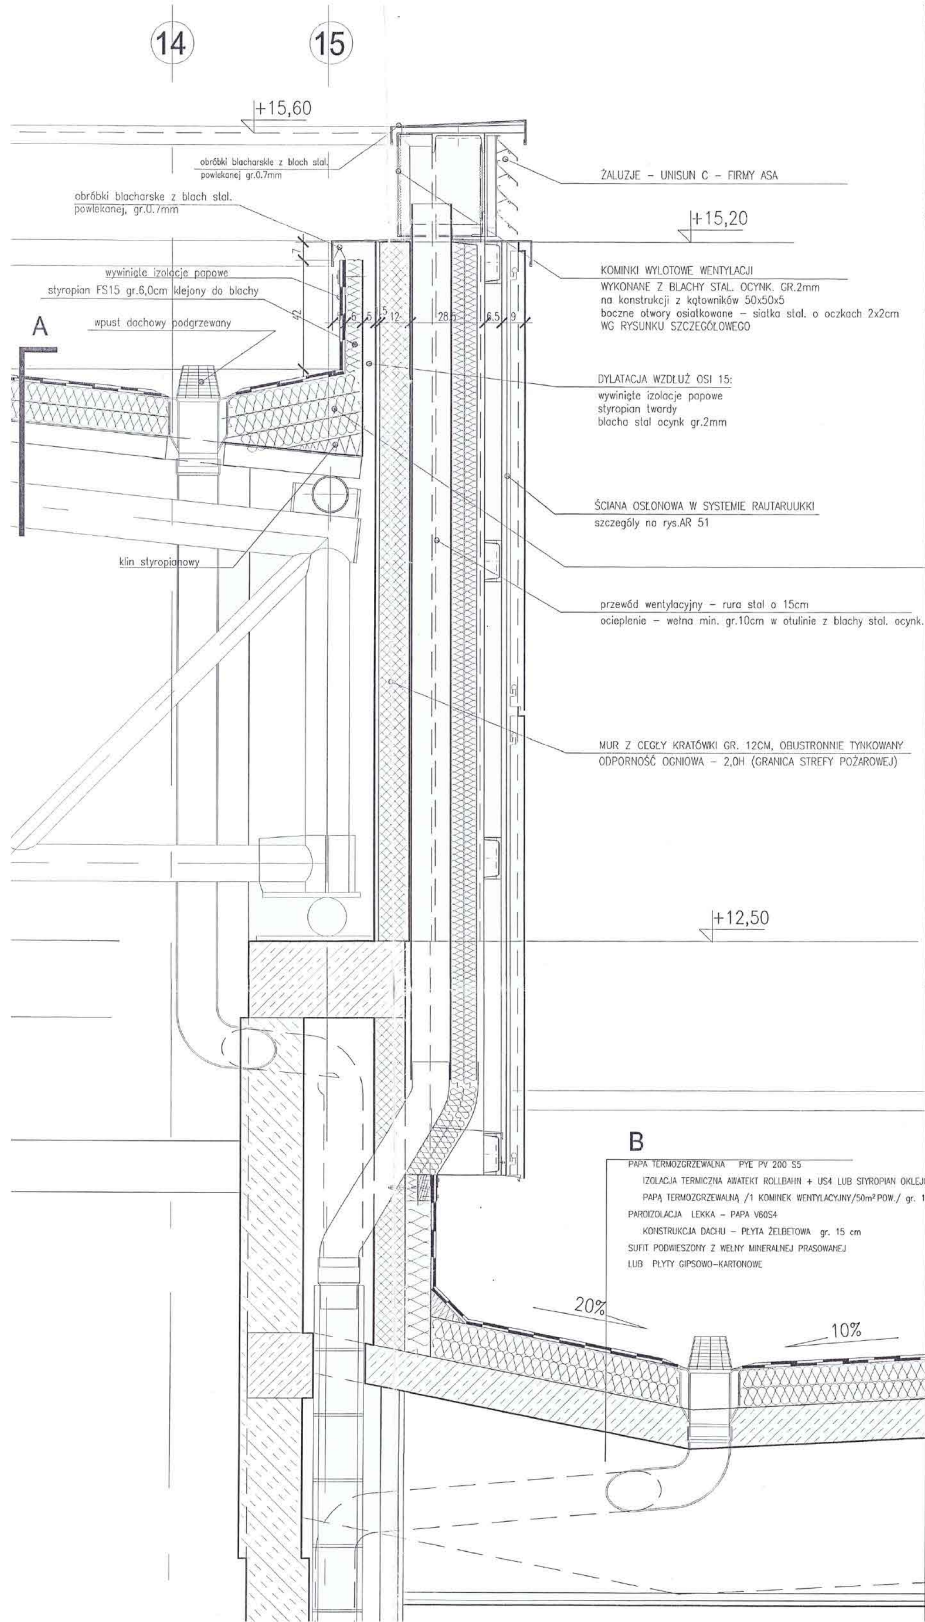

SZCZEGÓŁY ŚCIAN I ATTYKI W OSI 4, pomiędzy osiami A-I
SPĘDZENIA WENTYLACJI GRAWIT.

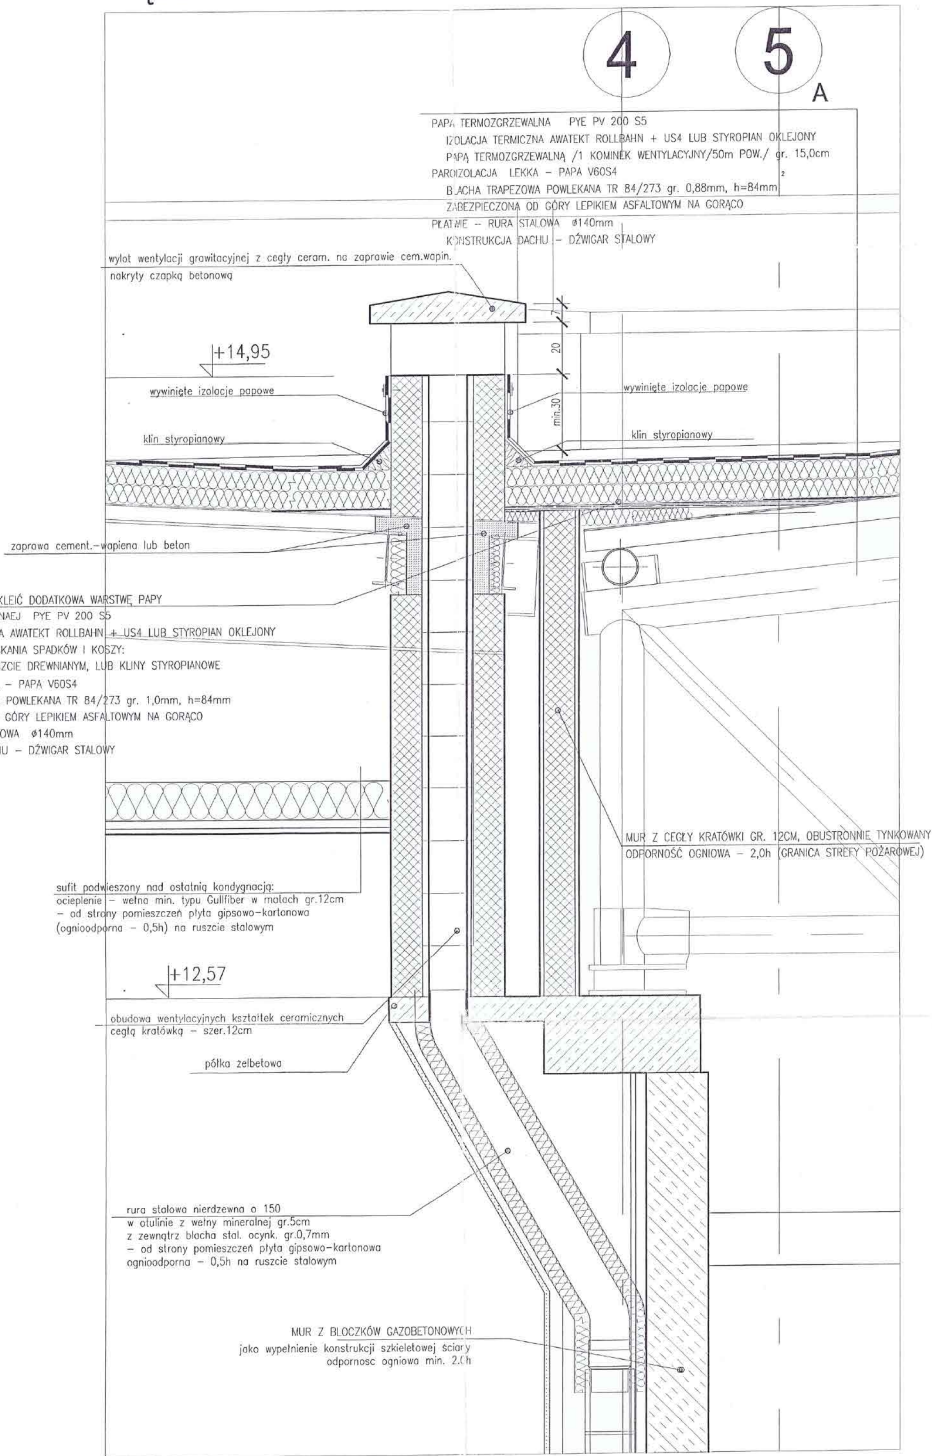

SZCZEGÓŁY ŚCIAN I ATTYKI
W OSIACH 4 I 15

PRACOWNIA AUTORSKA PAB			
PROJEKTOWANIA ARCHITEKTONICZNO-BUDOWLANEGO			
Investor:	Funkcja	Nazwisko	Podpis
MIASTO STOŁECZNE WARSZAWA 00-950 WARSZAWA, PLAC BANKOWY 3/5	Gen. projektant Nr uprawnień	mgr inż. arch. ZBIGNIEW DROBIAK UAN 293/84	
URSYNOWSKIE CENTRYM SPORTU I REKREACJI 02-781 WARSZAWA, UL. PILECKIEGO 122	Zespół projektowy architektury	mgr inż. arch. GABRIELA DROBIAK MPOIA/052/2024	
Obiekt: ROZBUDOWA I PRZEBUDOWA HALI WIDOWISKOWO-SPORTOWEJ "ARENA URSYNÓW" 02-781 WARSZAWA, UL. PILECKIEGO 122		mgr inż. arch. DAWID PIÓRECKI mgr inż. arch. KONRAD DROBIAK mgr inż. arch. KAMIL BEREZIEWICZ	
Treść rysunku:	Sprawdził Nr uprawnień	mgr inż. arch. WŁADYSŁAW SIKORA RP - Upr. 140/91	
Branda:	Skala	Data	Nr rysunku
ARCHITEKTURA		MARZEC 2026	AR-4.08c
PROJEKT TECHNICZNY			