




Detal mocowania kasetonów elewacyjnych do konstrukcji żelbetowej ocieplonej wełną
Skala 1:10

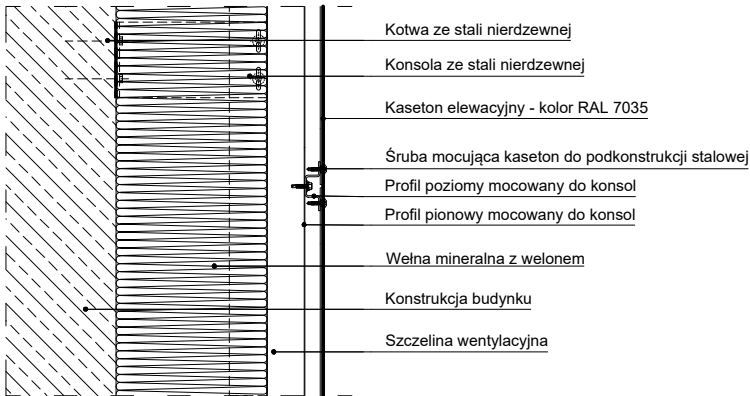

Detal mocowania kasetonów elewacyjnych do płyt warstwowych
Skala 1:10

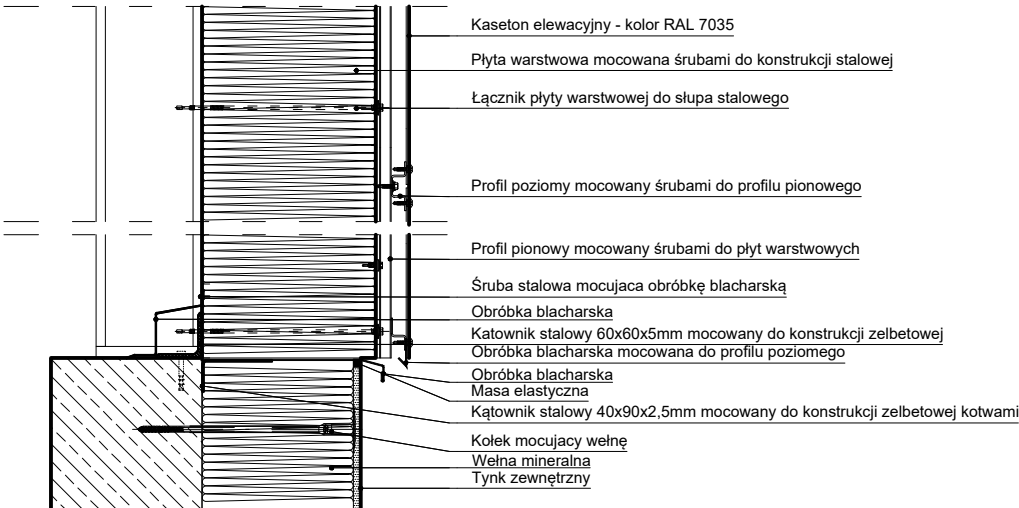

Detal mocowania kasetonów elewacyjnych do konstrukcji żelbetowej nieocieplonej
Skala 1:10

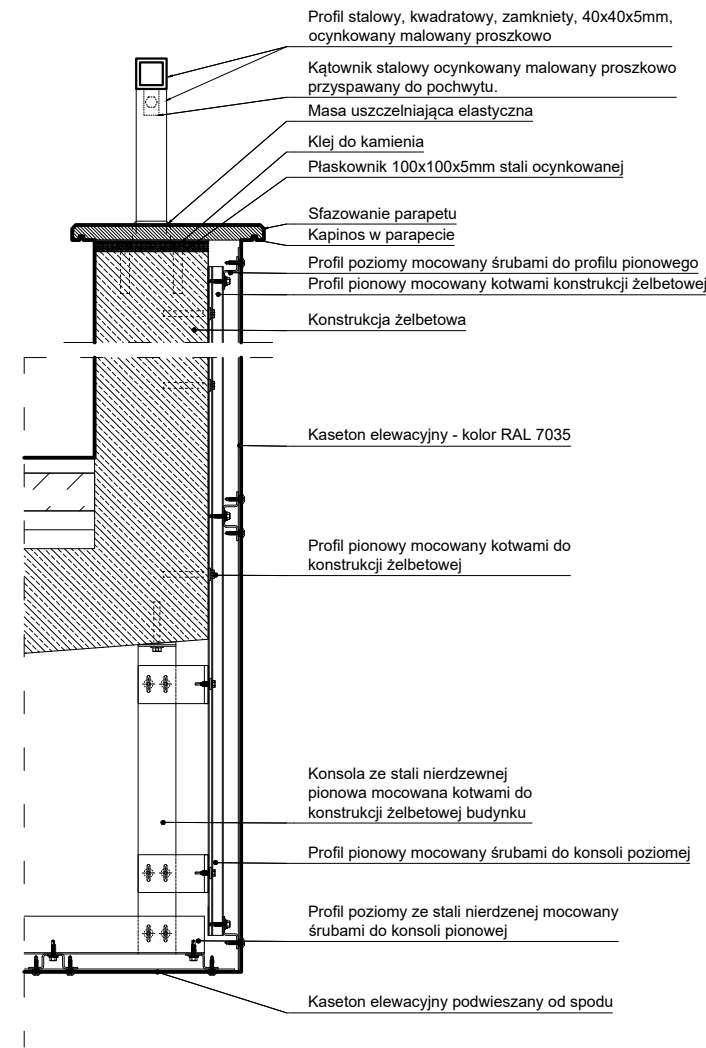

- UWAGI:**
- Niniejszy rysunek należy rozpatrywać razem z pozostałymi elementami dokumentacji
 - Autor projektu powinien zostać poinformowany o wszelkich zaistniałych rozbieżnościach
 - **Przed rozpoczęciem robót budowlanych wszelkie wymiary należy sprawdzić na budowie**

PRACOWNIA AUTORSKA PAB			
PROJEKTOWANIA ARCHITEKTONICZNO-BUDOWLANEGO			
Inwestor:	Funkcja	Nazwisko	Podpis
MIASTO STOŁECZNE WARSZAWA 00-950 WARSZAWA, PLAC BANKOWY 3/5	Gen. projektant Nr uprawnień	mgr inż. arch. ZBIGNIEW DROBNIAK UAN 293/84	
URSYNOWSKIE CENTRUM SPORTU I REKREACJI 02-781 WARSZAWA, UL. PILECKIEGO 122	Zespół projektowy architektury	mgr inż. arch. GABRIELA DROBNIAK MPOIA/052/2024	
Obiekt: ROZBUDOWA I PRZEBUDOWA HALI WIDOWISKOWO-SPORTOWEJ "ARENA URSYNÓW" 02-781 WARSZAWA, UL. PILECKIEGO 122		mgr inż. arch. DAWID PIÓRECKI mgr inż. arch. KONRAD DROBNIAK mgr inż. arch. KAMIL BEREZIEWICZ	
Treść rysunku:	Sprawdził Nr uprawnień	mgr inż. arch. WŁADYSŁAW SIKORA RP - Upr. 140/91	
Branża:	Skala	Data	Nr rysunku
ARCHITEKTURA	1:10	MARZEC 2026	AR-4.09
PROJEKT TECHNICZNY			