




DETAL ŻALUZJI AKUSTYCZNYCH
SKALA 1:20

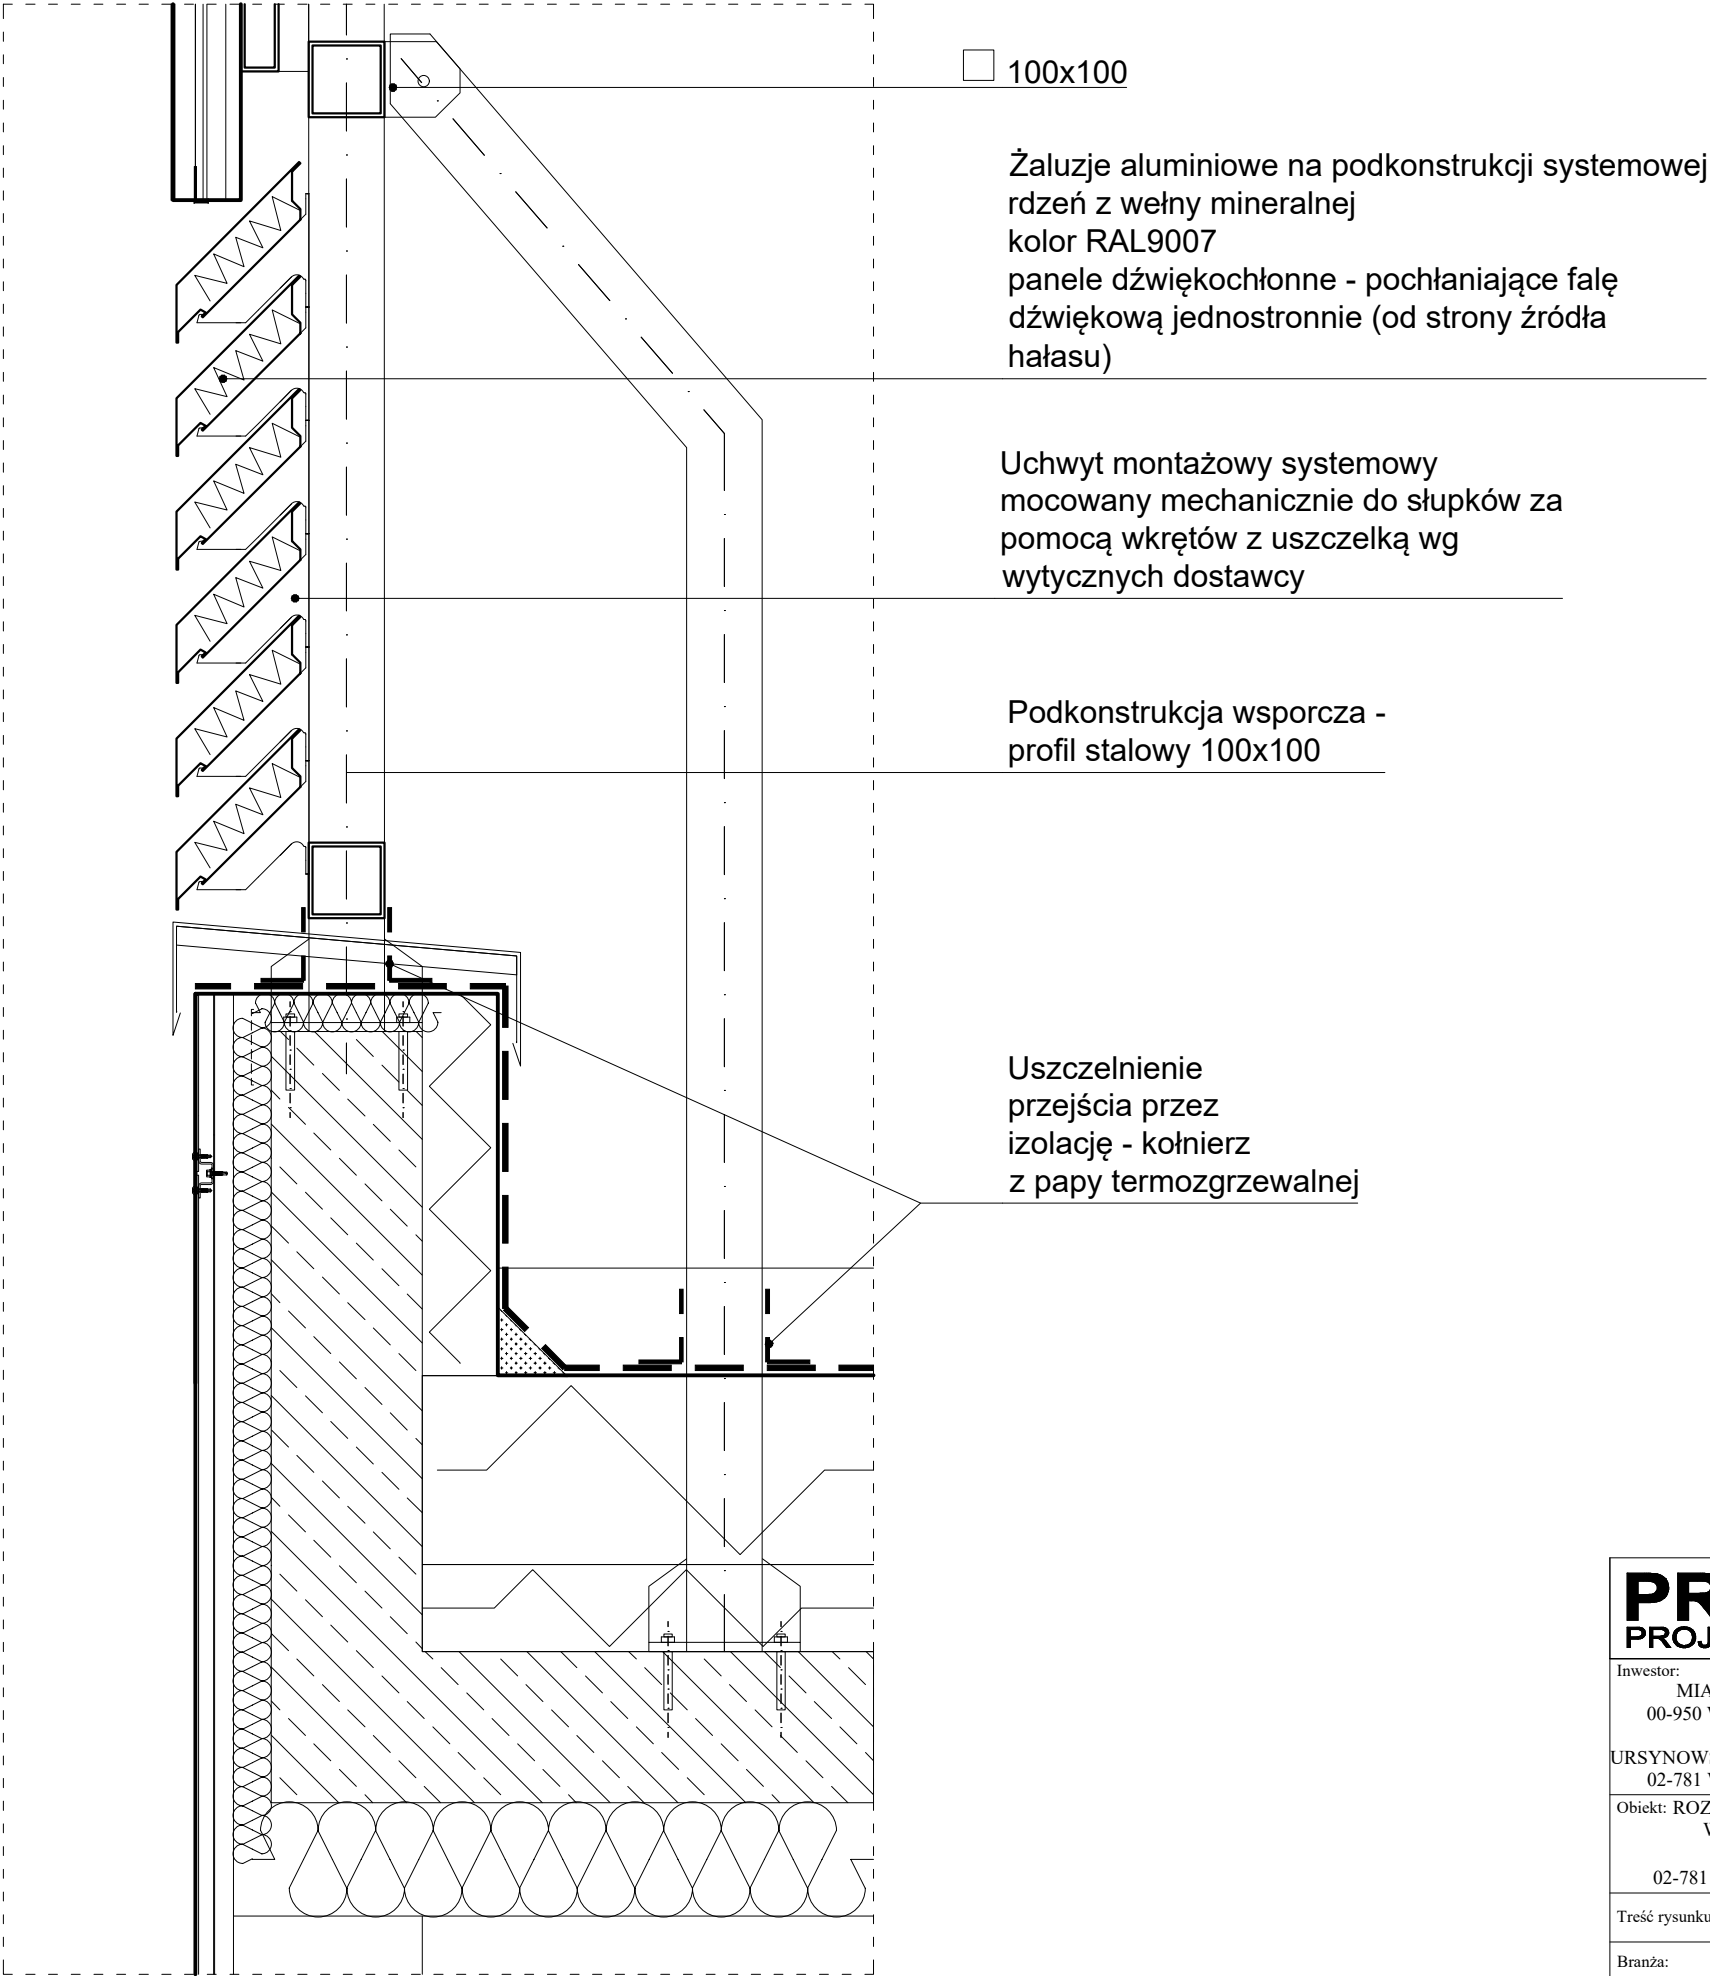

WIDOK STOPY SŁUPA
SKALA 1:10

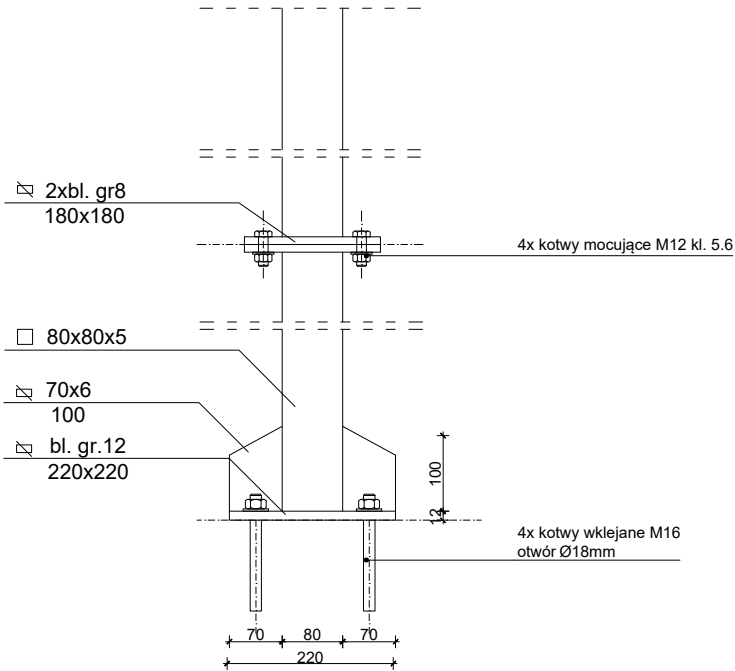

RZUT STOPY SŁUPA
1:10

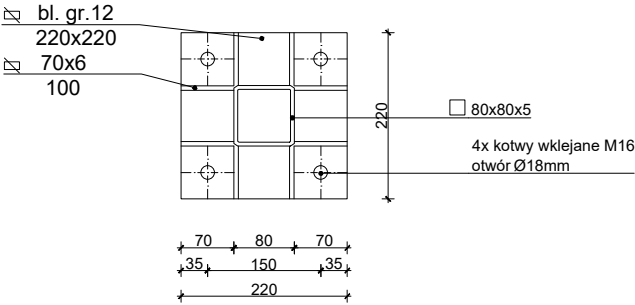

PRACOWNIA AUTORSKA PAB			
PROJEKTOWANIA ARCHITEKTONICZNO-BUDOWLANEGO			
Inwestor:	Funkcja	Nazwisko	Podpis
MIASTO STOŁECZNE WARSZAWA 00-950 WARSZAWA, PLAC BANKOWY 3/5	Gen. projektant Nr uprawnień	mgr inż. arch. ZBIGNIEW DROBNIAK UAN 293/84	
URSYNOWSKIE CENTRUM SPORTU I REKREACJI 02-781 WARSZAWA, UL. PILECKIEGO 122	Zespół projektowy architektury	mgr inż. arch. GABRIELA DROBNIAK MPOIA/052/2024	
Obiekt: ROZBUDOWA I PRZEBUDOWA HALI WIDOWISKOWO-SPORTOWEJ "ARENA URSYNÓW" 02-781 WARSZAWA, UL. PILECKIEGO 122		mgr inż. arch. DAWID PIÓRECKI mgr inż. arch. KONRAD DROBNIAK mgr inż. arch. KAMIL BEREZIEWICZ	
Treść rysunku: DETAL MOCOWANIA ŻALUZJI	Sprawdził Nr uprawnień	mgr inż. arch. WŁADYSŁAW SIKORA RP - Upr. 140/91	
Branża: ARCHITEKTURA	Skala	Data	Nr rysunku
PROJEKT TECHNICZNY	1:10, 1:20	MARZEC 2026	AR-4.10