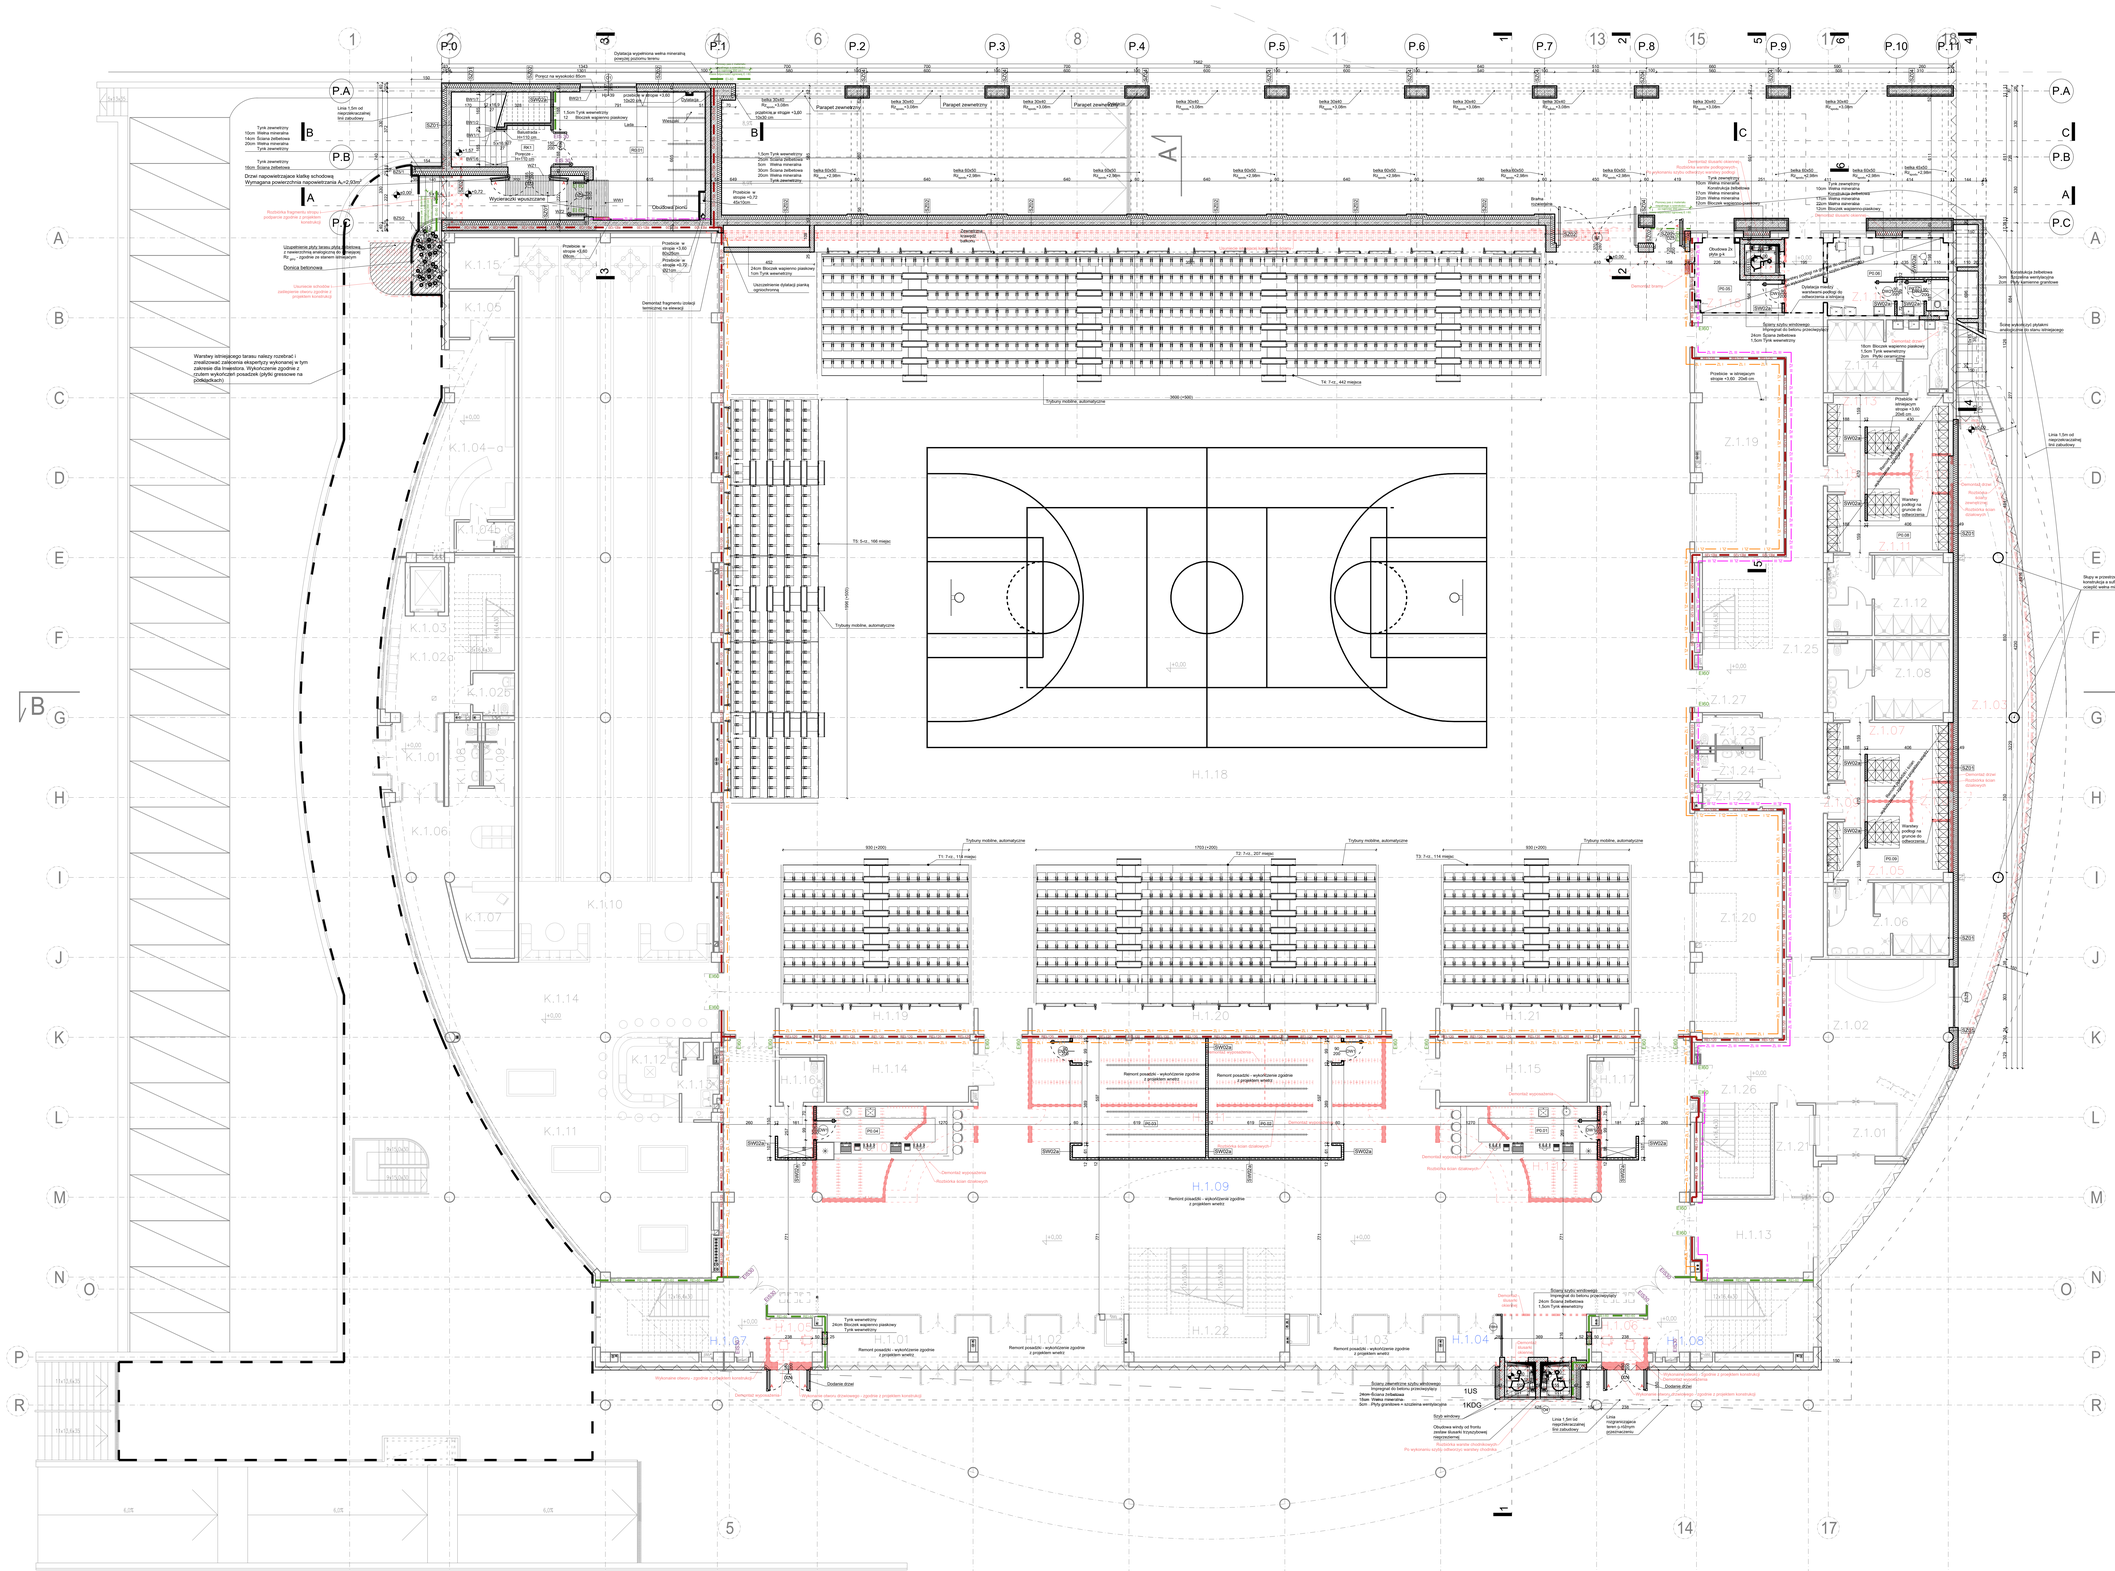

ZESTAWIENIE POMIESZCZEŃ

CZĘŚĆ HALOWA

OZNACZ.	FUNKCJA	POWIERZCHNIA
H.1.01	WIATROŁAP	16,6
H.1.02	WIATROŁAP	17,2
H.1.03	WIATROŁAP	17,2
H.1.04	WIATROŁAP	6,95
~~H.1.05~~	~~KASA BILETOWA~~	~~5,2~~
~~H.1.06~~	~~KASA BILETOWA~~	~~5,2~~
H.1.07	KLATKA SCHODOWA	25,32
H.1.08	KLATKA SCHODOWA	23,94
H.1.09	HALL WEJŚCIOWY- SZATNIOWY	428,21
~~H.1.10~~	~~SZATNIA WIDZÓW~~	~~29,5~~
~~H.1.11~~	~~SZATNIA WIDZÓW~~	~~88,2~~
~~H.1.12~~	~~SZATNIA WIDZÓW~~	~~29,5~~
H.1.13	POMIESZCZENIE OCHRONY I DOZORU OBIEKTU	22,9
H.1.14	MAGAZYN RUCHOMEGO WYPOSAŻENIA SALI	25,6
H.1.15	MAGAZYN RUCHOMEGO WYPOSAŻENIA SALI	25,6
H.1.16	WC DLA NIEPEŁNOSPRAWNYCH	4,9
H.1.17	WC DLA NIEPEŁNOSPRAWNYCH	4,9
H.1.18	PŁYTA GŁÓWNA BOISKA	1867,6
H.1.19	TRYBUNY WYSUWANE	12,7
H.1.20	TRYBUNY WYSUWANE	22,8
H.1.21	TRYBUNY WYSUWANE	12,7
H.1.22	KLATKA SCHODOWA	45,7

CZĘŚĆ ZAPLECZA SPORTOWEGO I ADMINISTRACJI

OZNACZ.	FUNKCJA	POWIERZCHNIA
Z.1.01	WIATROŁAP	13,1
Z.1.02	KOMUNIKACJA	60,14
~~Z.1.03~~	~~POMIESZCZENIE POCZĘKALNI I REKREACJI~~	~~84,5~~
~~Z.1.04~~	~~PRZEDSIONEK~~	~~3,4~~
~~Z.1.05~~	~~SZATNIA ZAWODNIKÓW~~	~~19,8~~
Z.1.06	UMYWALNIA	21,8
~~Z.1.07~~	~~SZATNIA ZAWODNIKÓW~~	~~20,1~~
Z.1.08	UMYWALNIA	23,7
~~Z.1.09~~	~~PRZEDSIONEK~~	~~3,4~~
~~Z.1.10~~	~~PRZEDSIONEK~~	~~3,4~~
~~Z.1.11~~	~~SZATNIA ZAWODNIKÓW~~	~~20,1~~
Z.1.12	UMYWALNIA	23,7
~~Z.1.13~~	~~SZATNIA ZAWODNIKÓW~~	~~19,8~~
Z.1.14	UMYWALNIA	21,7
~~Z.1.15~~	~~PRZEDSIONEK~~	~~3,4~~
~~Z.1.16~~	~~POKÓJ TRENERA~~	~~23,5~~
~~Z.1.18~~	~~POKÓJ PIERWSZEJ POMOCY~~	~~16,7~~
Z.1.19	MAGAZYN SPRZĘTU SPORTOWEGO	43,6
Z.1.20	MAGAZYN SPRZĘTU SPORTOWEGO	49,5
Z.1.21	PORTIERNIA I CENTRALA TELEFONICZNA	8,8
Z.1.22	MAGAZYN SPRZĘTU PORZĄDKOWEGO	3,6
Z.1.23	WC MĘSKIE	4,8
Z.1.24	WC DAMSKIE	4,8
Z.1.25	KOMUNIKACJA (STREFA "CZYSTA")	88,6
Z.1.26	KLATKA SCHODOWA	19,0
Z.1.27	KLATKA SCHODOWA	18,2

Projektowany hydrant HP25
Granica strefy pożarowej (S, I
Granica strefy pożarowej (S, III
RE+120 Ściana o odporności ogniowej RE1 120
EI60 Drzwi o odporności ogniowej EI60
RE+60 Ściana o odporności ogniowej RE1 60
EI30 Drzwi o odporności ogniowej EI30
EI/E20 Drzwi dymoszczelne o odporności ogniowej EI30
A Drzwi wyposażone w okucia antypaniczne
Elementy usuwane
Elementy projektowane
Elementy istniejące

Zestawienie powierzchni projektowanej rozbudowy				
Nr pom.	Nazwa pomieszczenia	POW. KOMUNIKACJI	POW. USŁUG	POW. OTWARTA
R0.01	Strefa wejściowa z szatnią			47,49
RK1	Klatka schodowa	18,82		
	Suma powierzchni rozbudowy	**18,82**	**0,0**	**47,49**

Zestawienie powierzchni przebudowy istniejącej części		
Nr pom.	Nazwa pomieszczenia	pow. [m^2]
P0.01	Barek - mała gastronomia	18,42
P0.02	Szatnia widzów	40,17
P0.03	Szatnia widzów	40,17
P0.04	Barek - mała gastronomia	18,42
P0.05	Pom. pomocnicze	11,91
P0.06	Pomieszczenie pierwszej pomocy	18,35
P0.07	WC	4,34
P0.08	Szatnia damska	47,76
P0.09	Szatnia męska	47,76
P0.10	Recepcja	14,61

PRACOWNIA AUTORSKA PROJEKTOWANIA ARCHITEKTONICZNO–BUDOWLANEGO **PAB**

	Funkcja	Nazwisko	Podpis
Inwestor: MIASTO STOŁECZNE WARSZAWA 00-950 WARSZAWA, PLAC BANKOWY 3/5			
Gen. projektant / Nr uprawnień	mgr inż. arch. ZBIGNIEW DROBNIAK UAN 293/84		
Obiekt: KRYTNOWSKIE CENTRUM SPORTU I REKREACJI 02-781 WARSZAWA, UL. PILECKIEGO 122			
Zespół projektowy architektury	mgr inż. arch. GABRIELA DROBNIAK MPOA/052/2024		
Obiekt: BUDYNEK HALI WIDOWISKOWO-SPORTOWEJ "ARENA URSYNÓW" 02-781 WARSZAWA, UL. PILECKIEGO 122		mgr inż. arch. DAWID PIÓRECKI mgr inż. arch. KONRAD DROBNIAK mgr inż. arch. KAMIL BEREZIWICZ	
Temat rysunku: **RZUT PARTERU +0.00**	Sprawdził / Nr uprawnień	mgr inż. arch. WŁADYSŁAW SIKORA RP - Upr. 140/91	

Branża: ARCHITEKTURA	Skala	Data	Nr rysunku
PROJEKT WYKONAWCZY	**1:100**	MARZEC 2026	**AR-2.01**