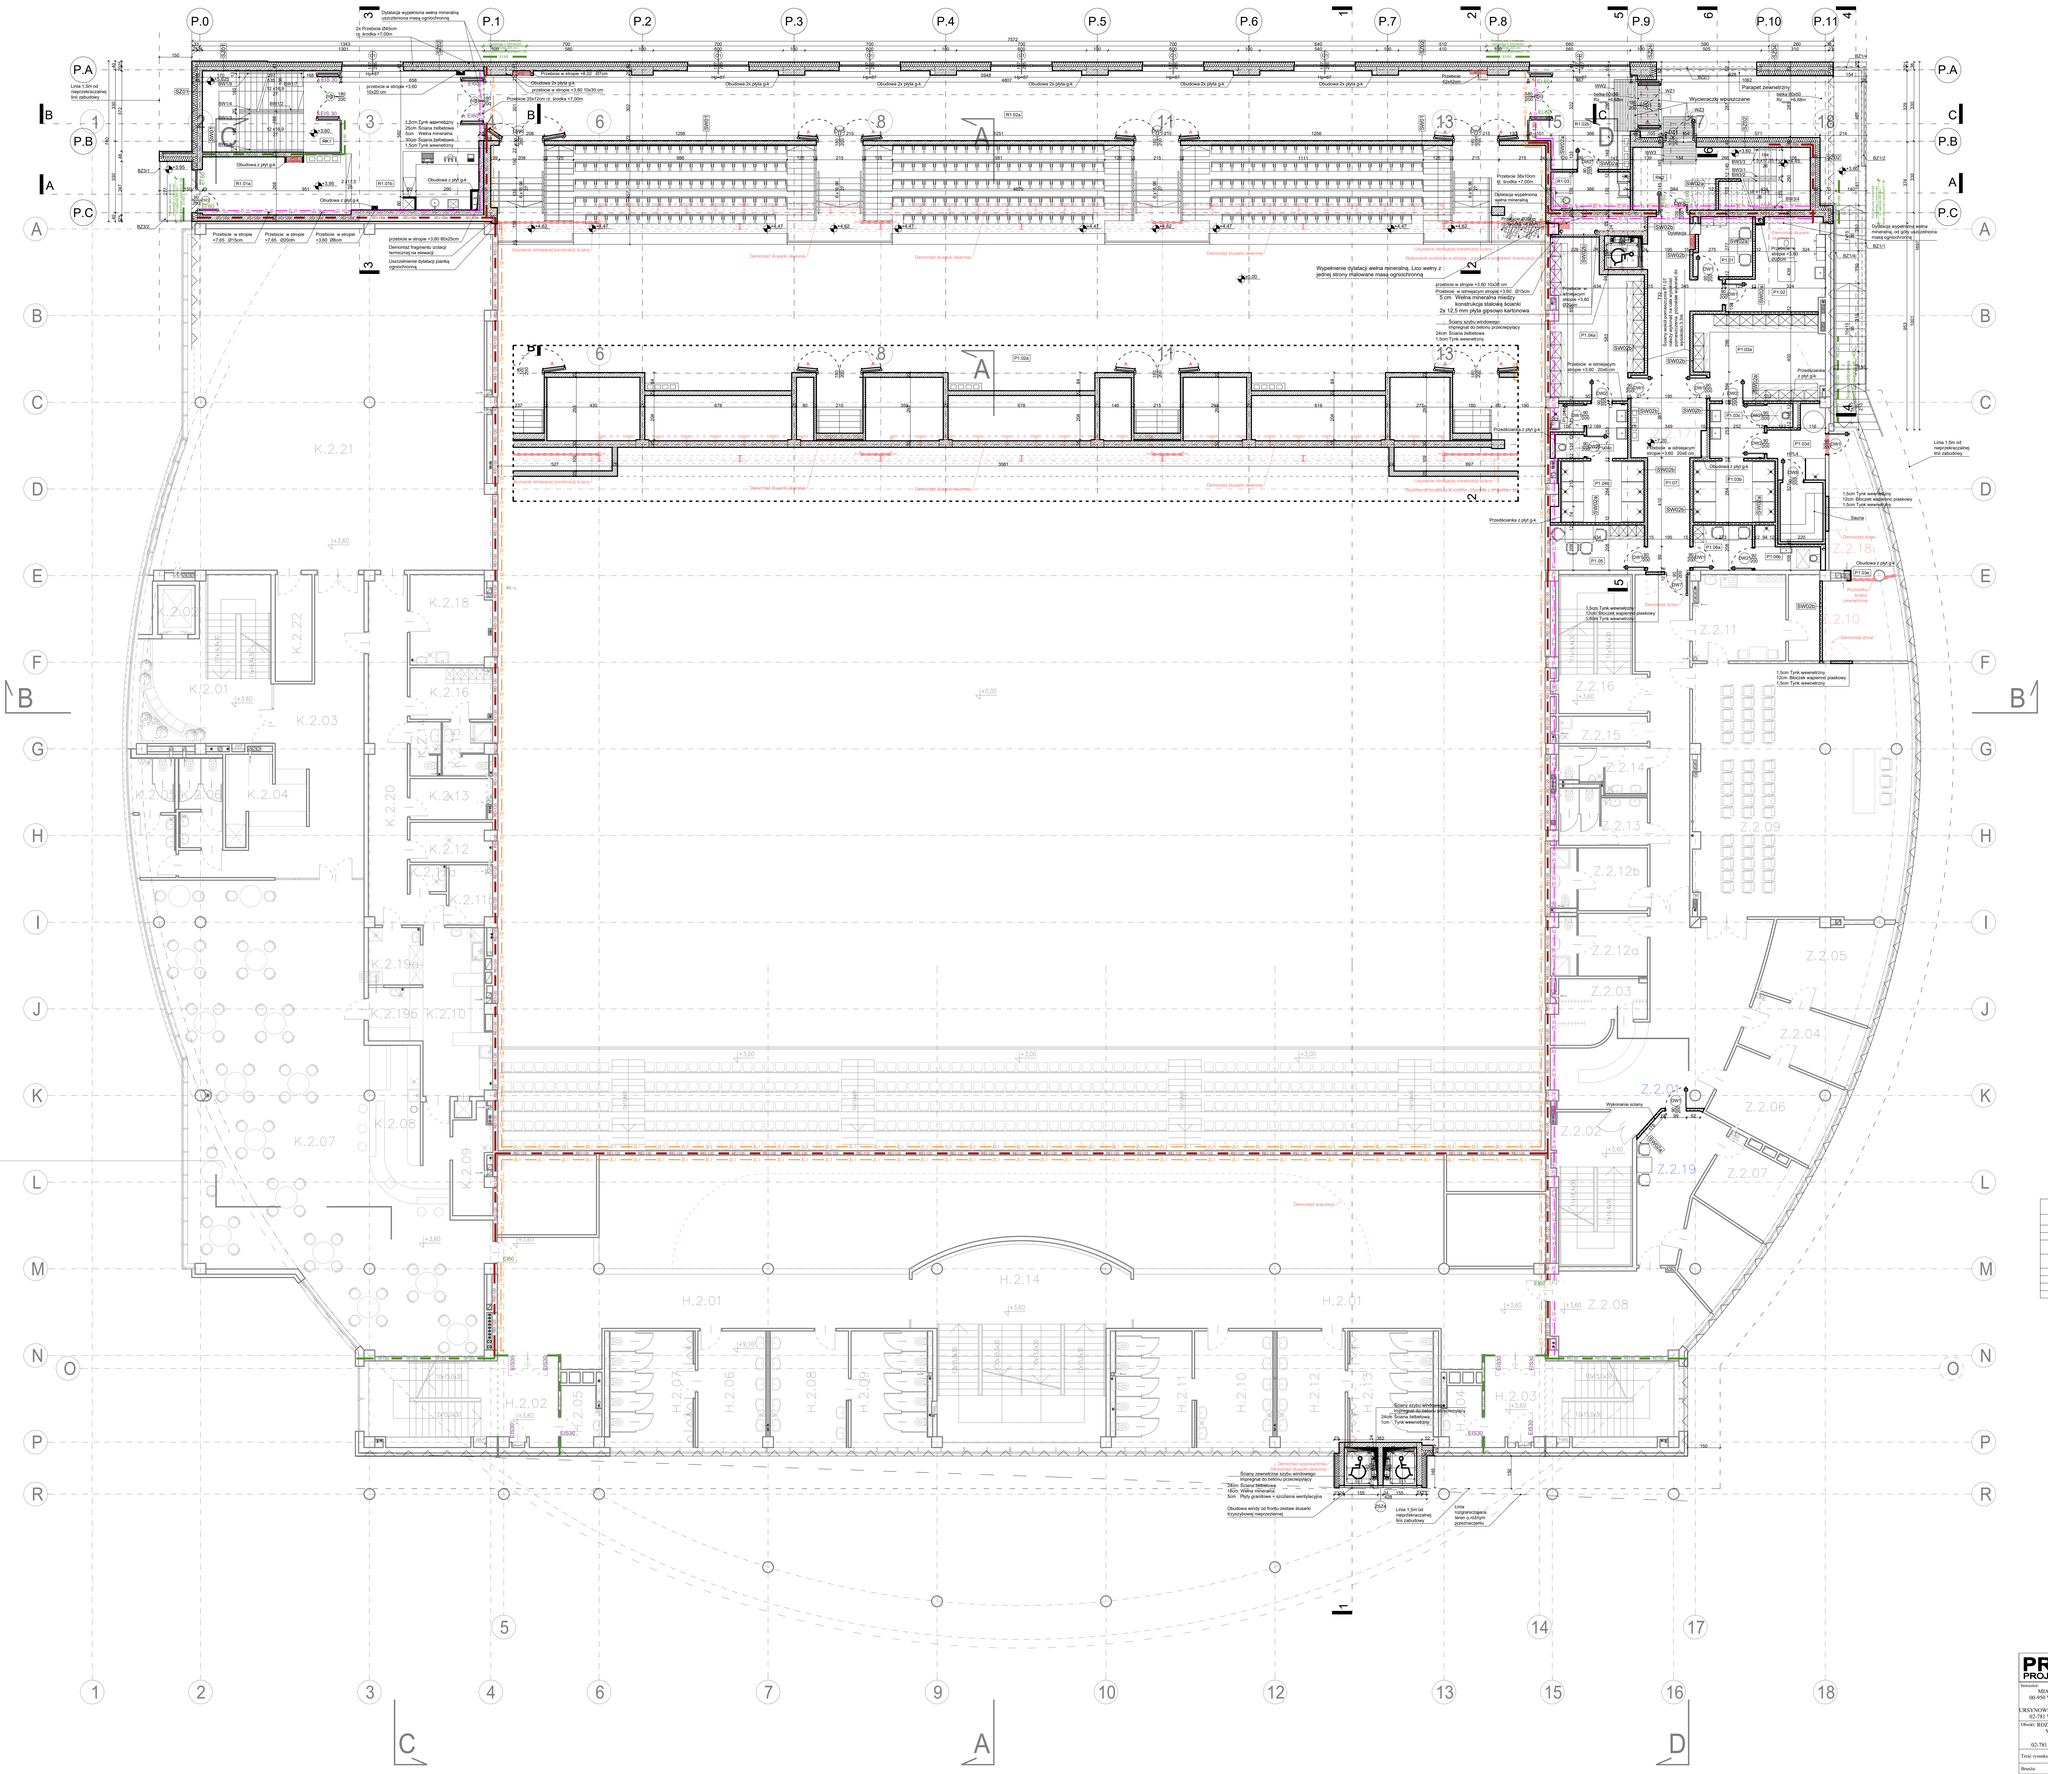

ZESTAWIENIE POMIESZCZEŃ

CZĘŚĆ HALOWA

OZNACZ.	FUNKCJA	POWIERZCHNIA
H.2.01	KOMUNIKACJA	150,3
H.2.02	KLATKA SCHODOWA	31,6
H.2.03	KLATKA SCHODOWA	31,6
H.2.04	POMIESZCZENIE PORZĄDKOWE	4,9
H.2.05	POMIESZCZENIE PORZĄDKOWE	4,9
H.2.06	PRZEDSIONEK	16,8
H.2.07	WC MĘSKIE	20,9
H.2.08	PRZEDSIONEK	19,2
H.2.09	WC DAMSKIE	19,0
H.2.10	PRZEDSIONEK	19,2
H.2.11	WC DAMSKIE	19,0
H.2.12	PRZEDSIONEK	19,2
H.2.13	WC MĘSKIE	20,9
H.2.14	KLATKA SCHODOWA	77,2
H.2.15	FRAGMENT WIDOWNI	----

CZĘŚĆ ZAPLECZA SPORTOWEGO I ADMINISTRACJI

OZNACZ.	FUNKCJA	POWIERZCHNIA
Z.2.01	KOMUNIKACJA	95,6
Z.2.02	KLATKA SCHODOWA	24,9
Z.2.03	SZATNIA	10,9
Z.2.04	SEKRETARIAT	14,5
Z.2.05	GABINET DYREKTORA UCSIR	21,8
Z.2.06	GABINET ZASTĘPCY DYREKTORA UCSIR	19,2
Z.2.07	POKÓJ RADCY PRAWNEGO	13,6
Z.2.08	POKÓJ KIEROWNIKA OBIEKTU	27,4
Z.2.09	SALA KONFERENCYJNA	115,8
~~Z.2.10~~	~~ZAPLECZE SALI KONFERENCYJNEJ~~	~~20,0~~
Z.2.11	ZAPLECZE SALI KONFERENCYJNEJ	16,8
Z.2.12A	POKÓJ SĘDZIÓW Z ZESPOŁEM SANITARNYM	12,7
Z.2.12B	POKÓJ SĘDZIÓW Z ZESPOŁEM SANITARNYM	12,5
Z.2.13	WC DAMSKIE	9,7
Z.2.14	WC MĘSKIE	7,6
Z.2.15	POMIESZCZENIE PORZĄDKOWE	5,2
Z.2.16	KLATKA SCHODOWA	23,1
~~Z.2.17~~	~~SALA TRENINGOWA (RÓŻGRZEWEK)~~	~~200,4~~
~~Z.2.18~~	~~MAGAZYN SPRZĘTU~~	~~14,6~~
Z.2.19	POCZEKALNIA	14,6

- Projektowany hydrant HP25
- Z.I / Z.II — Granica strefy pożarowej ZL I
- ZL III — Granica strefy pożarowej ZL III
- REI 120 — Ściana o odporności ogniowej REI 120
- EI60 — Drzwi o odporności ogniowej EI60
- REI 60 — Ściana o odporności ogniowej REI 60
- EI30 — Drzwi o odporności ogniowej EI30
- EIS30 — Drzwi dymoszczelne o odporności ogniowej EI30
- A — Drzwi wyposażone w okucia antypaniczne
- Elementy usuwane
- Elementy projektowane
- Elementy istniejące

Zestawienie powierzchni projektowanej rozbudowy

Nr pom.	Nazwa pomieszczenia	POW. KOMUNIKACJI	POW. USŁUG	POW. UŻYTKOWA
R1.01a	Barek - mała gastronomia			18,84
R1.01b	Hol przy małej gastronomii			42,41
R1.02a	Korytarz komunikacyjny do sektorów widowni	170,13		
R1.02b	Korytarz komunikacyjny do sektorów widowni	19,99		
R1.03	WC dla osób z niepełnosprawnościami			6,44
RK1	Klatka schodowa	23,88		
RK2	Klatka schodowa	17,42		
	Suma powierzchni rozbudowy	**231.4**	0	**67.69**

Zestawienie powierzchni przebudowy istniejącej części

Nr pom.	Nazwa pomieszczenia	pow. [m^2]
P1.01	Pokój rozmów	7,38
P1.02	Pomieszczenie masażu	15,74
P1.03a	Szatnia zawodników gospodarzy	23,03
P1.03b	Umywalnia	17,34
P1.03c	WC	1,31
P1.03d	Pomieszczenie odnowy biologicznej	13,61
P1.03e	Pokój relaksu	34,82
P1.04a	Szatnia zawodników gości	30,08
P1.04b	Umywalnia	15,92
P1.04c	WC	1,46
P1.04d	Pomieszczenie porządkowe	1,97
P1.05	Pokój Sztabu Szkoleniowego	9,08
P1.06a	Szatnia trenera	5,74
P1.06b	Sanitariat trenera	4,21
P1.07	Komunikacja	40,37

PRACOWNIA AUTORSKA
PROJEKTOWANIA ARCHITEKTONICZNO–BUDOWLANEGO

		Funkcja	Nazwisko	Podpis
Inwestor:	MIASTO STOŁECZNE WARSZAWA 00-950 WARSZAWA, PLAC BANKOWY 3/5	Gen. projektant Nr uprawnień	mgr inż. arch. ZBIGNIEW DROBNIAK UAN 293/84	
	URSYNOWSKIE CENTRUM SPORTU I REKREACJI 02-781 WARSZAWA, UL. PILECKIEGO 122	Zespół projektowy architektury	mgr inż. arch. GABRIELA DROBNIAK MPOIA/052/2024	
Obiekt:	ROZBUDOWA I PRZEBUDOWA HALI WIDOWISKOWO-SPORTOWEJ "ARENA URSYNÓW" 02-781 WARSZAWA, UL. PILECKIEGO 122		mgr inż. arch. DAWID PIÓRECKI mgr inż. arch. KONRAD DROBNIAK mgr inż. arch. KAMIL BEREZIEWICZ	
Treść rysunku:	**RZUT I PIĘTRA +3.60**	Sprawdził Nr uprawnień	mgr inż. arch. WŁADYSŁAW SIKORA RP - Upr. 140/91	
Branża:	ARCHITEKTURA	Skala	Data	Nr rysunku
	PROJEKT WYKONAWCZY	**1:100**	MARZEC 2026	**AR-2.02**