
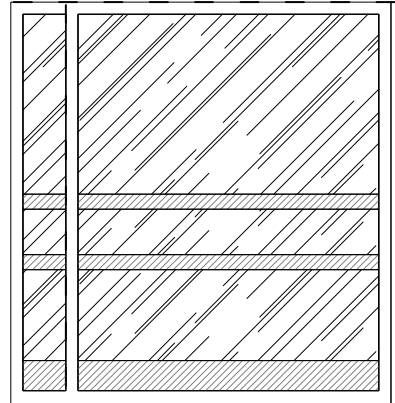
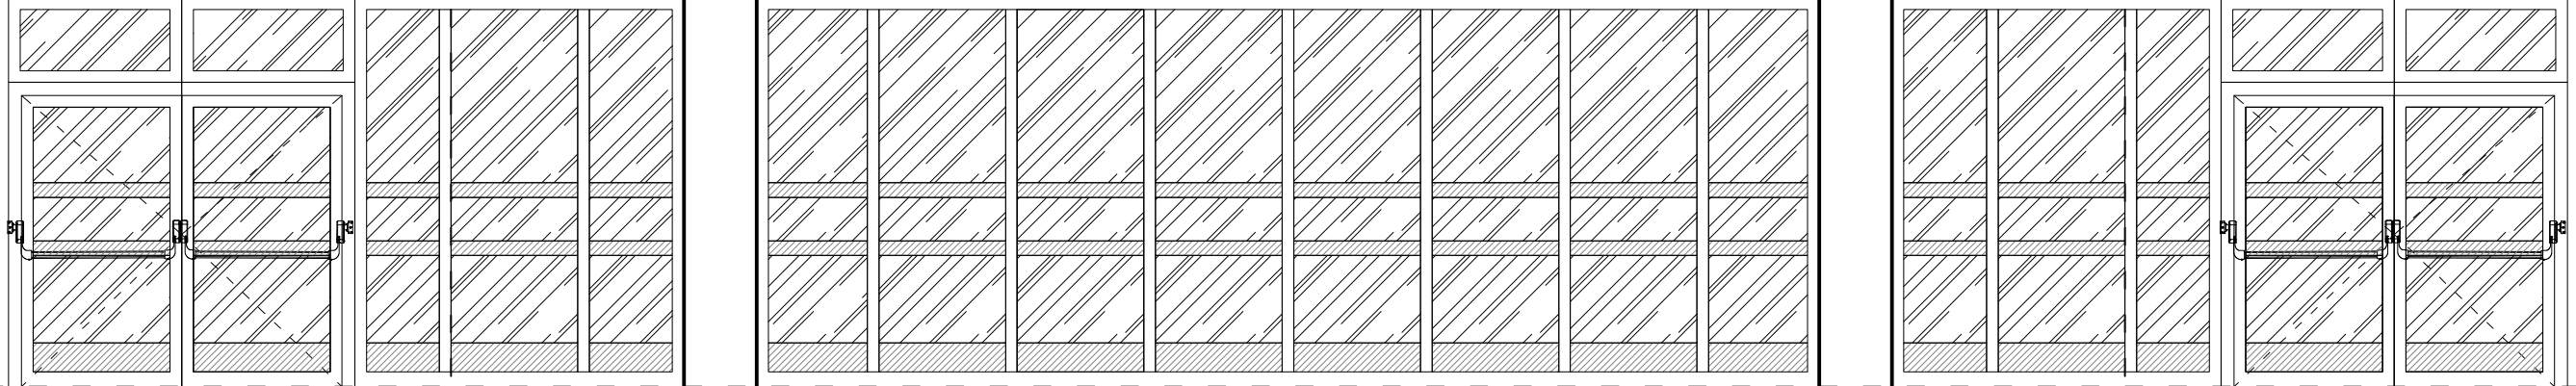
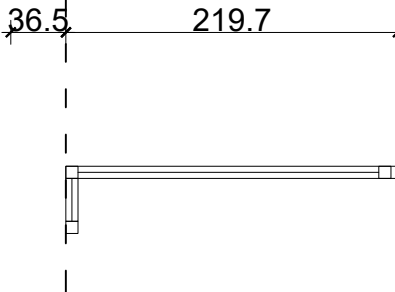
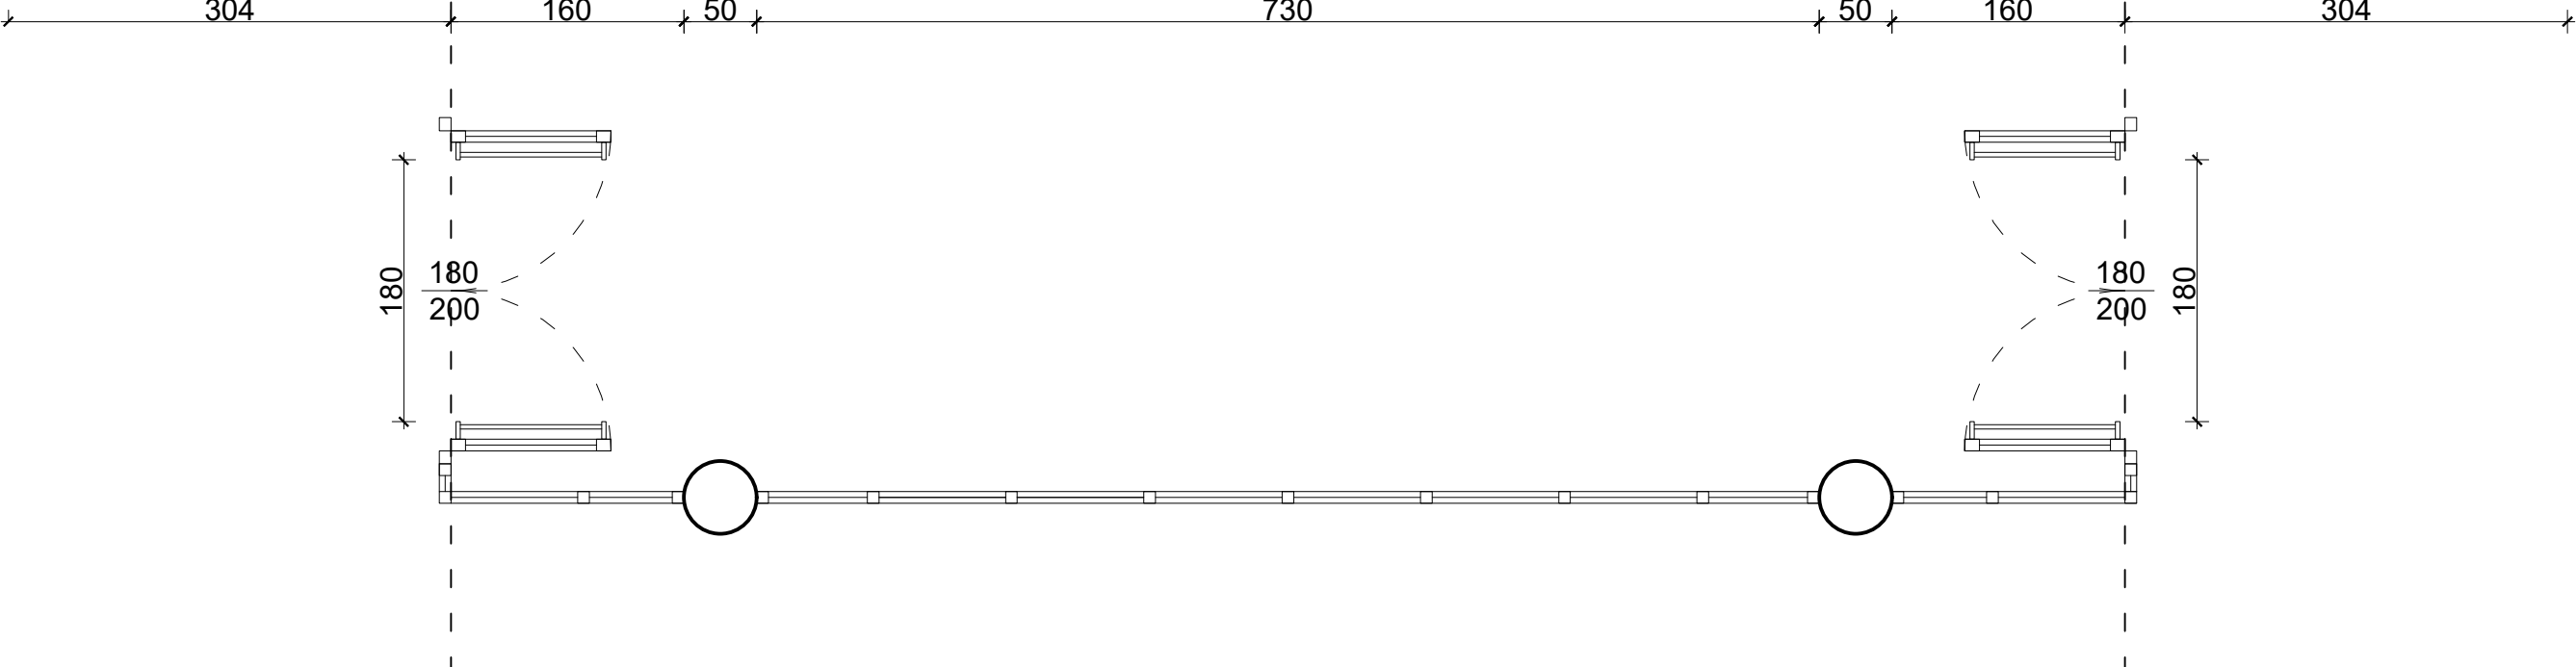
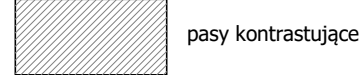


ZESTAWIENIE ZESTAWÓW SZKALNYCH WEWNĘTRZNYCH - PRZEBUDOWA

OZNACZENIE DRZWI		ZSW4	ZSW5
SCHEMAT			
			
OZNACZENIE PRAWO/LEWE		-	DWUSTRONNE
ILOŚĆ	POZIOM ±0,00	1	-
	POZIOM +3,60	-	-
	POZIOM +6,60/+7,20	-	1 (w tym 2 szt drzwi)
	SUMA	1	1 (w tym 2 szt drzwi)
LOKALIZACJA		H.1.04	H.3.08
OPIS	- zestaw szklany aluminiowy, przeszkłony, wewnętrzny, narożny - konstrukcja systemowa - uszczelnienie obwodowe	- zestaw szklany aluminiowy, przeszkłony, wewnętrzny, narożny - zestaw wielopłowy - Zszł. drzwi + witraż stałe (szeroki układ segmentów w podziale pionowym) - konstrukcja systemowa - uszczelnienie obwodowe - siła potrzebna do otwarcia i zamknięcia drzwi otwieranych ręcznie musi wynosić nie więcej niż 25N - drzwi bezprogowe	
KOLOR	- ciemno-zielony (analogicznie do stolarki w części istniejącej budynku)	- grafitowy	
SKRZYDŁO	-	- przeszkłone - szkło bezbarwne, przejrzyste, bezpieczne - wyposażone w trzy zawiasy	
PRZEGRODA STAŁA	- przeszkłona, szkło bezbarwne, przejrzyste, bezpieczne	- przeszkłona, szkło bezbarwne, przejrzyste, bezpieczne	
OŚCIEŻNICA	- kolor kontrastujący z kolorem ścian	- kolor kontrastujący z kolorem ścian	
ZAMEK	-	- zamek wpuszczany na klucz - podklamkowy	
KLAMKA	-	- okucia antypaniczne / kłamka - kłamka o ergonomicznym kształcie, obłych krawędziach, niewymagająca obrotu - wielkość kłamki dostosowana do wielkości, ciężaru i rodzaju drzwi - kłamki i pochwyt w kolorze skonstrastowanym z barwą drzwi (min. LRV=30) - montaż na wysokości 0,8-1,1m od poziomu posadzki	
ŚWATŁO PRZEJŚCIA DRZWI [cm]		-	180 x 200
OTWÓR KONSTRUKCYJNY [cm]		36,5 + 219,7 x 267	304+1150+304x267
POWIERZCHNIA [m²]		6,8m²	46,9m²
EI	Ei30	-	-
	Ei60	-	-
	Ei120	-	-
SAMOZAMYKACZ		-	-
ELEKTROTRZYMACZ		-	-
ELEKTROZACZEP		-	-
DYMOSZCZELNE		-	-
KONTAKTRON		-	-
OKUCIA ANTYPANICZNE		-	-
KONTROLA DOSTĘPU		-	-
IZOLACYJNOŚĆ AKUSTYCZNA		-	-
WSPÓŁCZYNNIK IZOLACYJNOŚCI CIEPLNEJ		-	-
UWAGI	SZCZEGÓŁOWE WYMIARY WG WYTTCZNYCH PRODUCENTA. WSZYSTKIE ELEMENTY NALEŻY WYKONAĆ ZGODNIE Z OBOWIĄZUJĄCYMI NORMAMI I PRZEPISAMI.		SZCZEGÓŁOWE WYMIARY WG WYTTCZNYCH PRODUCENTA. WSZYSTKIE ELEMENTY NALEŻY WYKONAĆ ZGODNIE Z OBOWIĄZUJĄCYMI NORMAMI I PRZEPISAMI.

- UWAGI:**
- Podano wymiar drzwi w świetle przejścia, przegrody w świetle muru - wymiar zewnętrzny ościeżnicy oraz wymiar w świetle muru po ustaleniu z dostawcą.
 - Samozamykacze wg opisów - co do zasady należy stosować we wszystkich drzwiach z komunikacji do pomieszczeń
 - Na kłamce / szyldzie należy umieścić opis / numer pomieszczenia w języku Braille'a
 - Niniejszy rysunek należy rozpatrywać razem z pozostałymi elementami dokumentacji
 - Autor projektu powinien zostać poinformowany o wszelkich zaistniałych rozbieżnościach
 - **Przed rozpoczęciem robót budowlanych wszelkie wymiary należy sprawdzić na budowie**

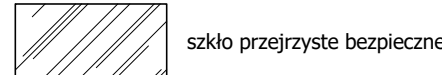

PRACOWNIA AUTORSKA PAB
PROJEKTOWANIA ARCHITEKTONICZNO-BUDOWLANEGO

Inwestor: MIASTO STOŁECZNE WARSZAWA 00-950 WARSZAWA, PLAC BANKOWY 3/5	Funkcja: Gen. projektant Nr uprawnień	Nazwisko: mgr inż. arch. ZBIGNIEW DROBNIAK UAS-293/84	Podpis:
URSYNOWSKIE CENTRUM SPORTU I REKREACJI 02-781 WARSZAWA, UL. PIŁECKIEGO 122	Zespół projektowy architektny	mgr inż. arch. GABRIELA DROBNIAK MPOIA/052/2024	
Opis: ROZBUDOWA I PRZEBUDOWA HALLI WIDOWISKOWO-SPORTOWEJ "ARENA URSYNÓW" 02-781 WARSZAWA, UL. PIŁECKIEGO 122		mgr inż. arch. DAWID PIÓRECKI mgr inż. arch. KONRAD DROBNIAK mgr inż. arch. KAMIL BEREZIEWICZ	
Treść rysunku: ZESTAWIENIE ZESTAWÓW SZKALNYCH WEWNĘTRZNYCH	Sprawdził Nr uprawnień	mgr inż. arch. WŁADYSŁAW SIKORA RP - Upr. 140/91	
Brutto: ARCHITEKTURA	Skala	Data	Nr rysunku
PROJEKT WYKONAWCZY	1:50	MARZEC 2026	AR-3.06b