


BZ5/1 - 1 kpl

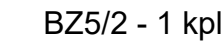

Poręcz montowana do podpory śrubami - zgodnie z wytycznymi dostawcy systemu. Profil stalowy, kwadratowy, zamknięty, 40x40x5mm ocynkowany malowany proszkowo

Podpora poręczy mocowana kotwami stalowymi do ściany - zgodnie z wytycznymi dostawcy systemu

Podpora poręczy spawana, ocynkowana, malowana proszkowo

Wymiary rozety ściennej: 50 x 50 mm


Grubość rozety: 5 mm

Wymiary górnej płyty: 50 x 25 mm

Grubość płyty górnej: 2,5 mm



Rozmiar rury kwadratowej: 12 mm

BZ4/1 - 1 kp



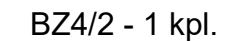


BZ2/1 - 1 kp



B73/1 - 1 kr

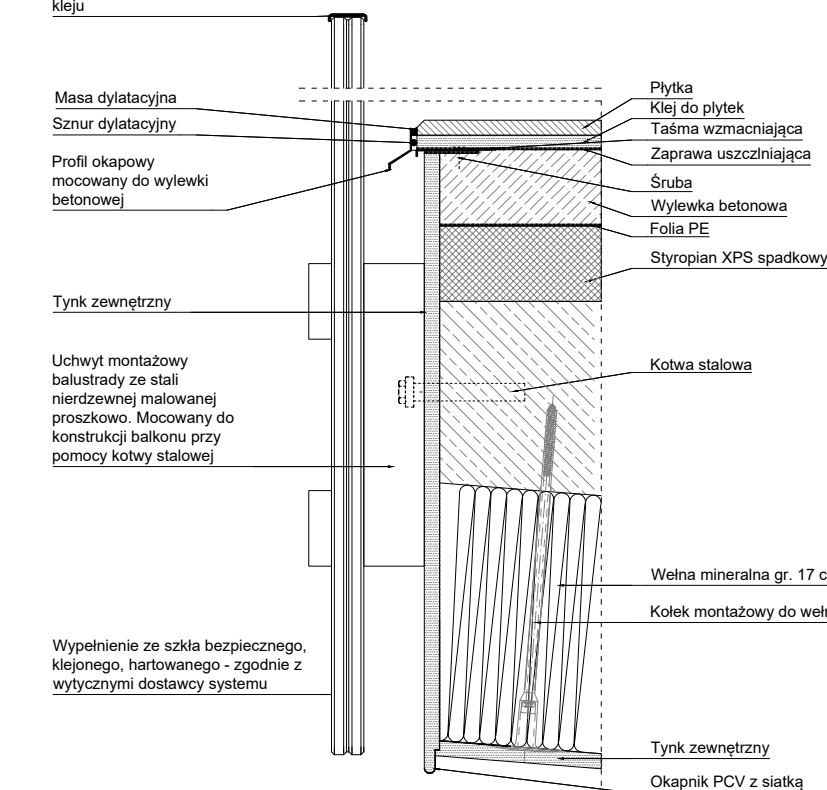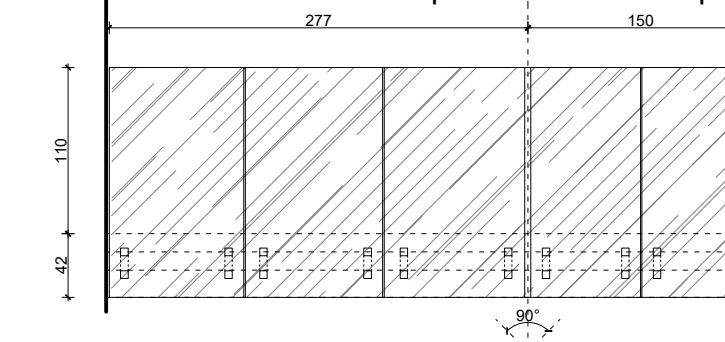

Profil stalowy, kwadratowy
zamknięty 40x40x5mm

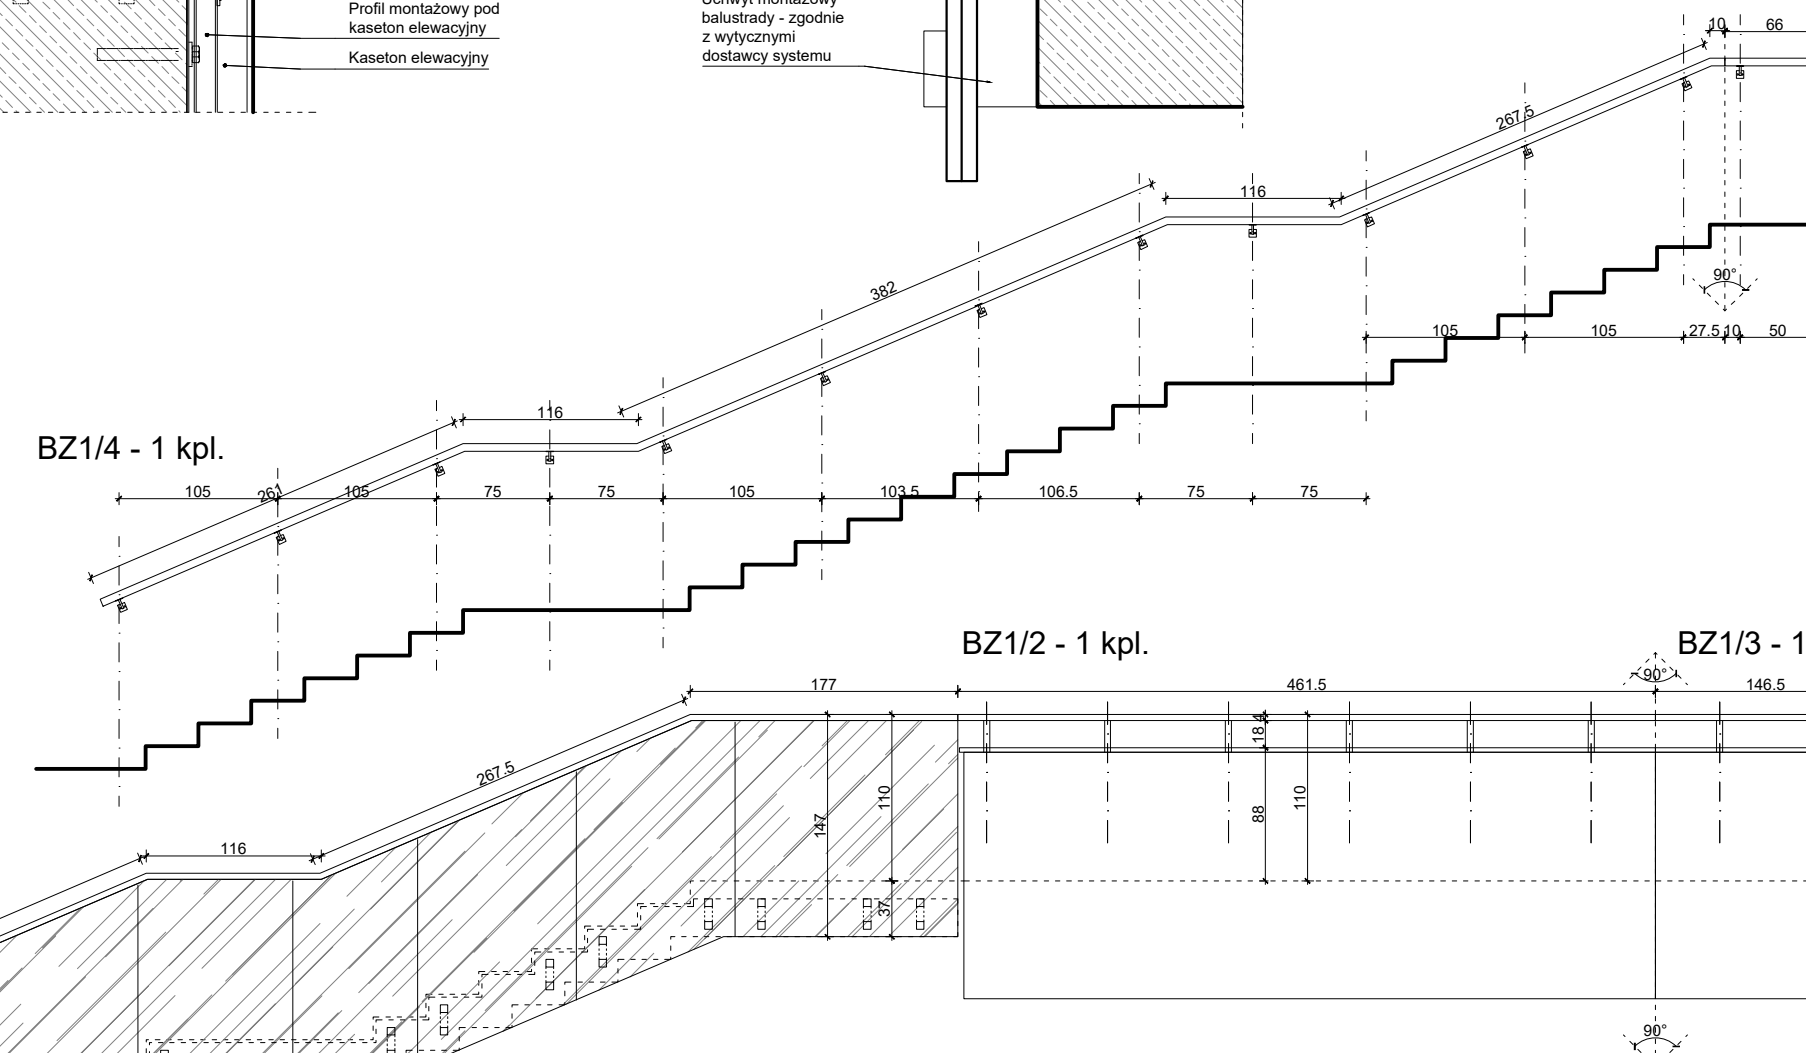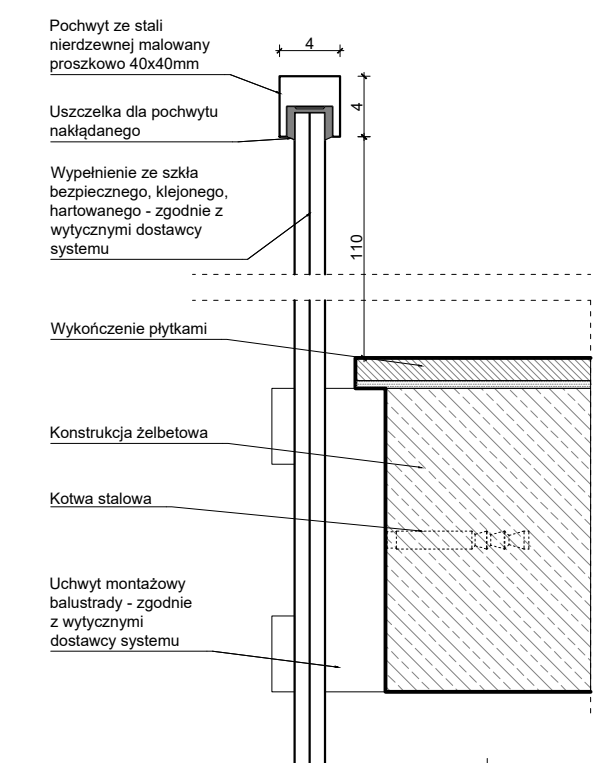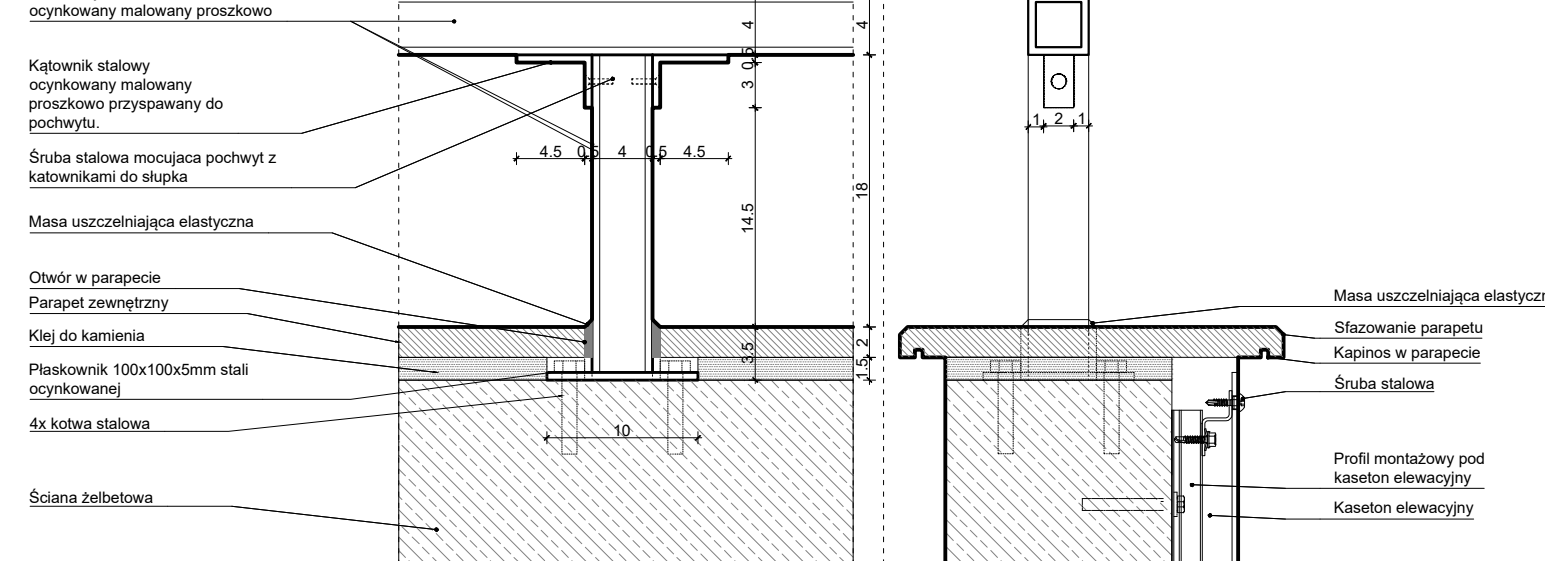

BZ1/1 - 1 kpl.

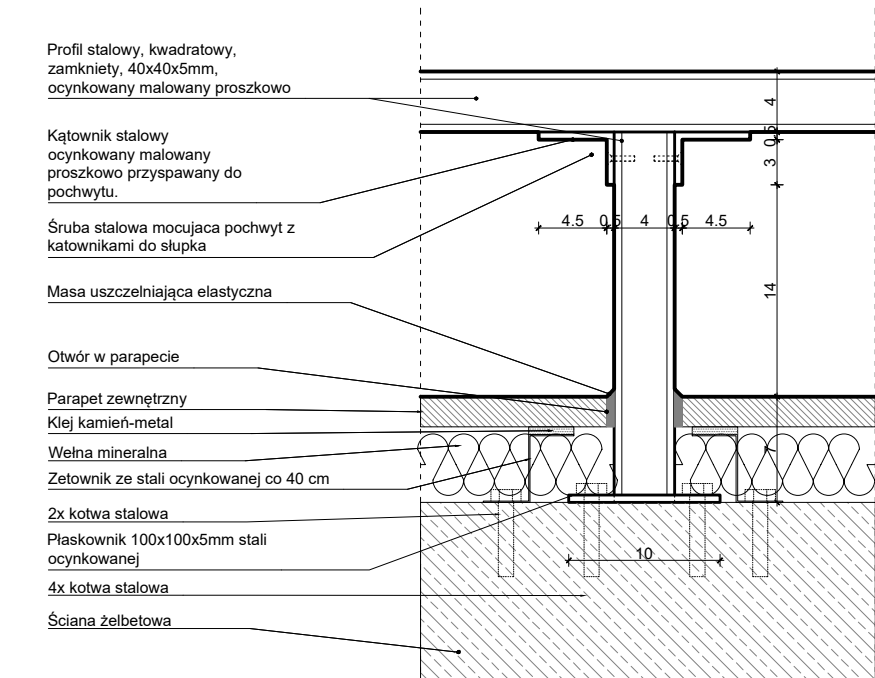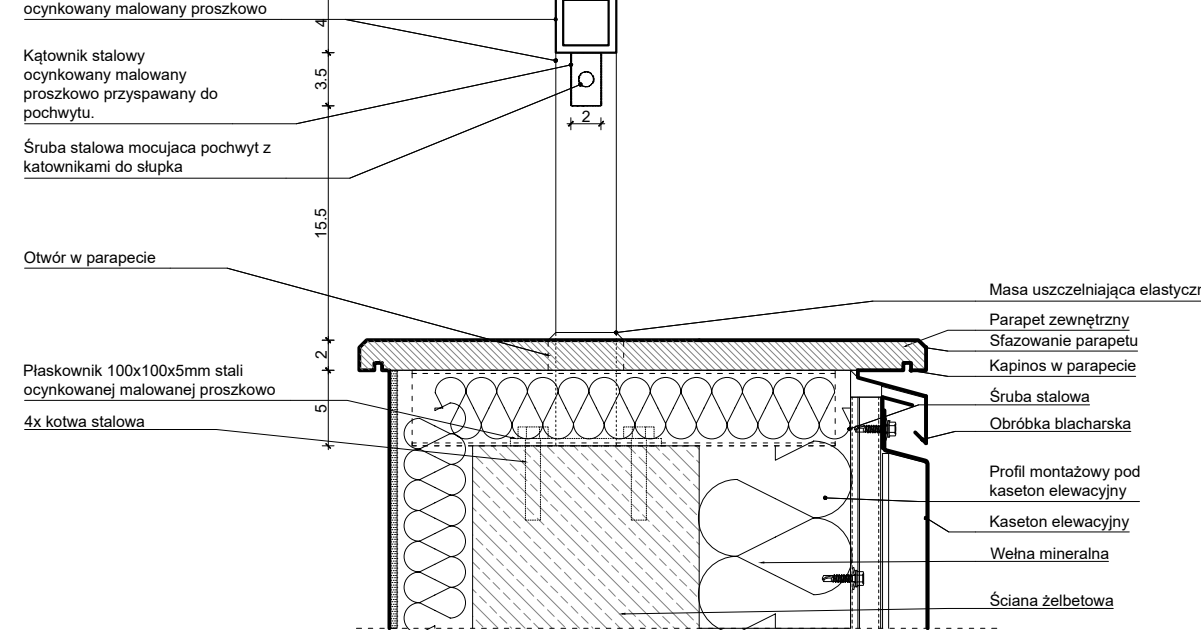

UWAGI:

- Niniejszy rysunek należy rozpatrywać razem z pozostałymi elementami dokumentacji
- Autor projektu powinien zostać poinformowany o wszelkich zaistniałych rozbieżnościach
- **Przed rozpoczęciem robót budowlanych wszelkie wymiary należy sprawdzić na budowie**

PRACOWNIA AUTORSKA PAB
PROJEKTOWANIA ARCHITEKTONICZNO-BUDOWLANEGO

Investor:	Funkcja	Nazwisko	Podpis
MIASTO STOLECZNE WARSZAWA 00-950 WARSZAWA, PLAC BANKOWY 3/5	Gł. projektant Nr uprawnień	mgr inż. arch. ZBIGNIEW DROBNIAK UIN 293.84	
URSYNOWSKIE CENTRUM SPORTU I REKREACJI 02-781 WARSZAWA, UL. PILECKIEGO 122	Zespół projektowy architektury	mgr inż. arch. GABRIELA DROBNIAK MPOIA/052/204	
Obiekt: ROZBUDOWA I PRZEBUDOWA HALI WIDOWISKOWO-SPORTOWEJ "ARENA URSYNÓW" 02-781 WARSZAWA, UL. PILECKIEGO 122		mgr inż. arch. DAWID PIÓRECKI mgr inż. arch. KONRAD DROBNIAK mgr inż. arch. KAMIL BEREZIEWICZ	
Treść rysunku: BALUSTRADY ZEWNĘTRZNE	Sprawdził Nr uprawnień	mgr inż. arch. WLADYSŁAW SIKORA RP - Upr. 14091	Nr rysunku
Branda: ARCHITEKTURA	Skala	Data	
PROJEKT WYKONAWCZY	1:50	MARZEC 2026	AR-3.10