



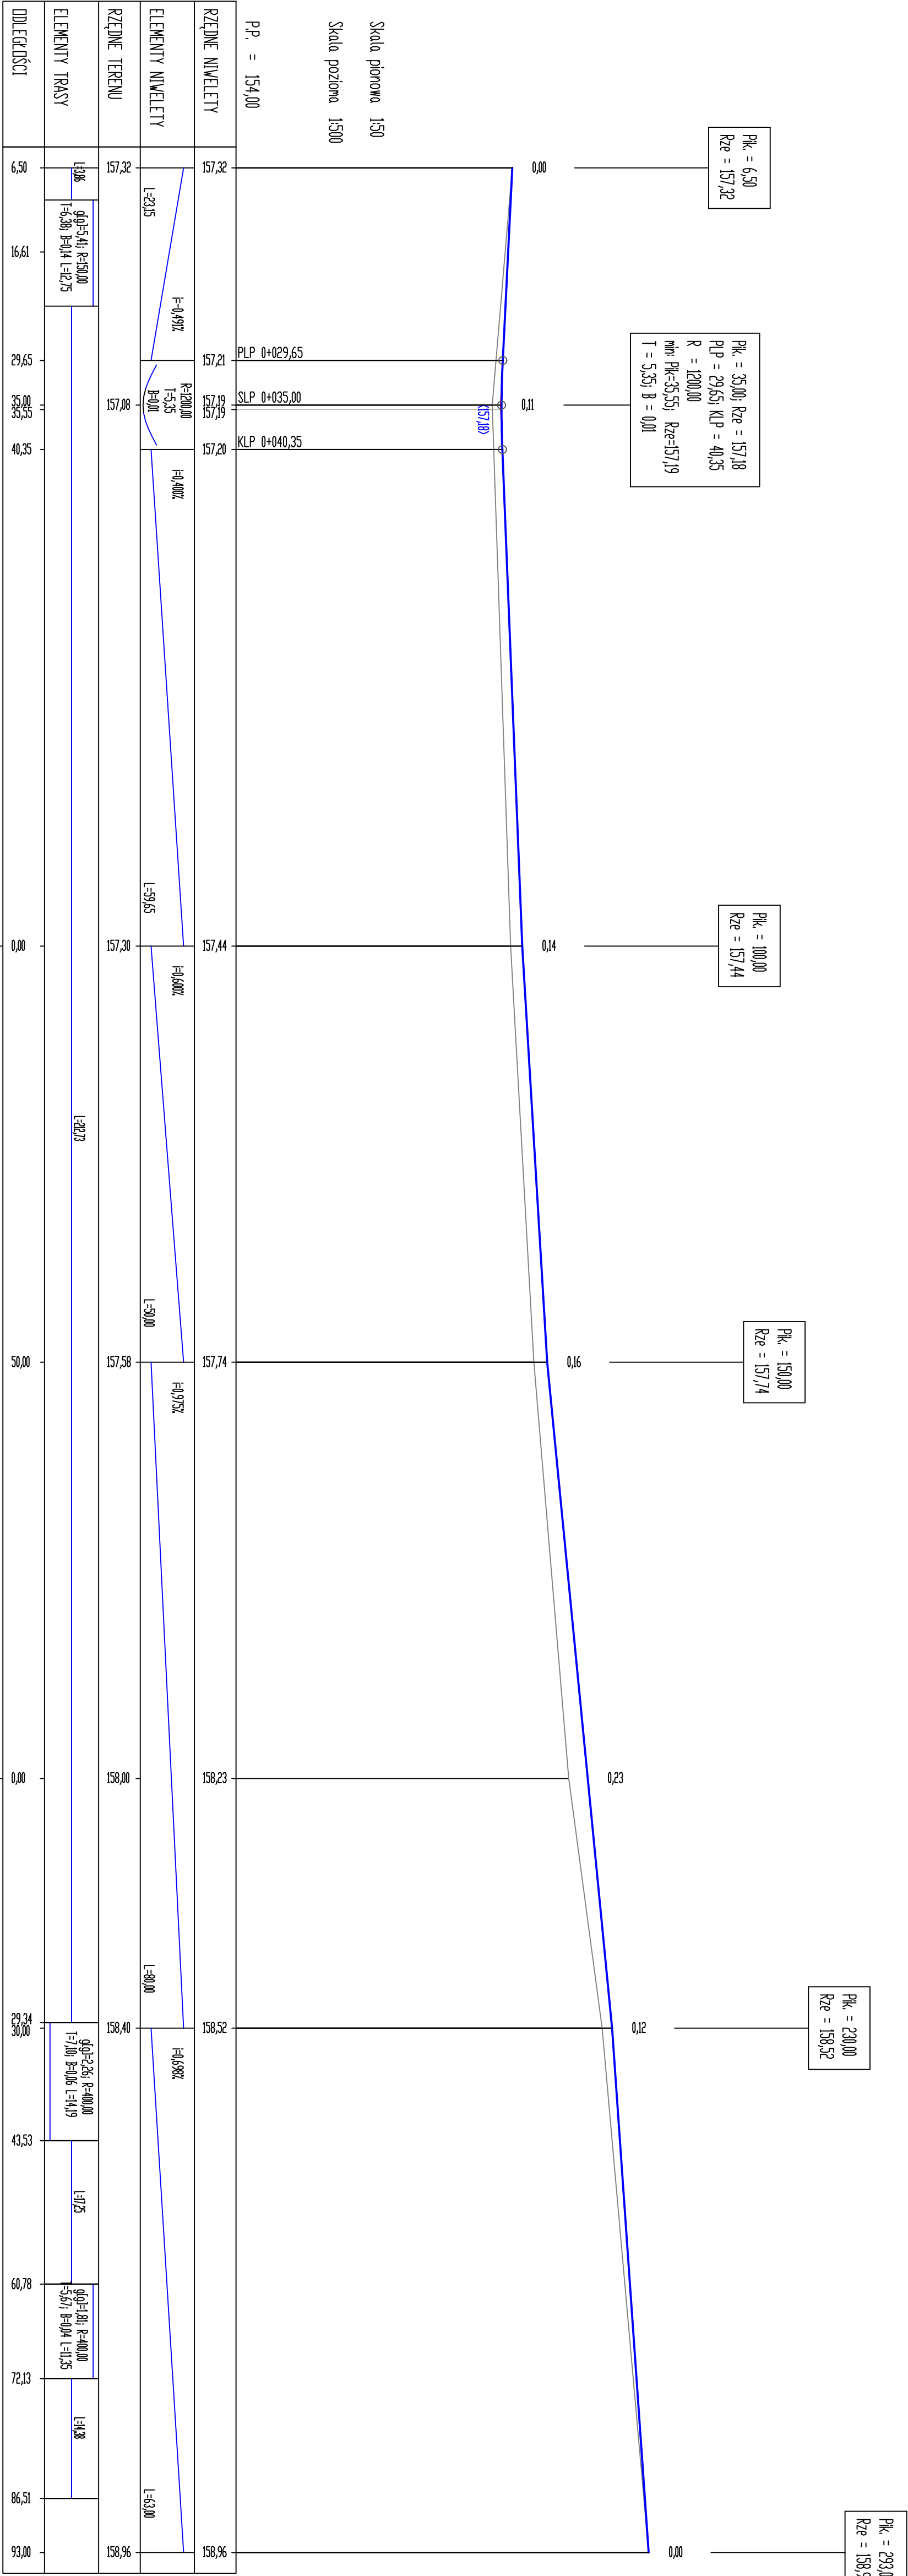


Zamawiający: BURMISTRZ MIASTA SOKOŁÓW PODLASKI ul. Wolności 21, 08-300 Sokółów Podlaski	
Tytuł projektu: Przebudowa drogi gminnej - ul. Ustronie w Sokółce Podlaskiej na odc. o długości 286,50 mb	
Tytuł rysunku: Profil podłużny	Rys. 3
Projektował: inż. Marek Szałowski upr. bud. nr MAZ041010W00106 w spec. drogowej	Skala: 1:50/500
	BratZag: DROGOWA
Data:	wrzesień 2025 r.


przekrój charakterystyczny

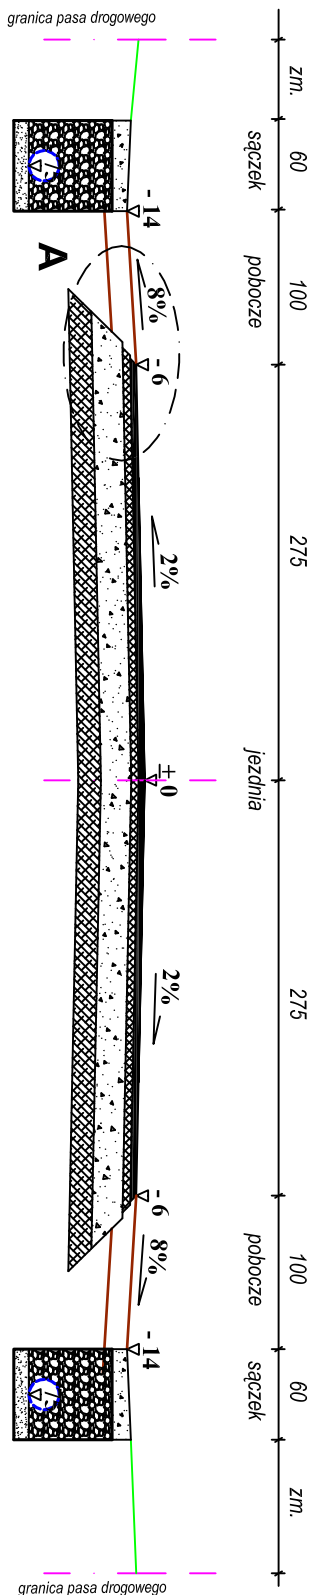

szczęgół " A "

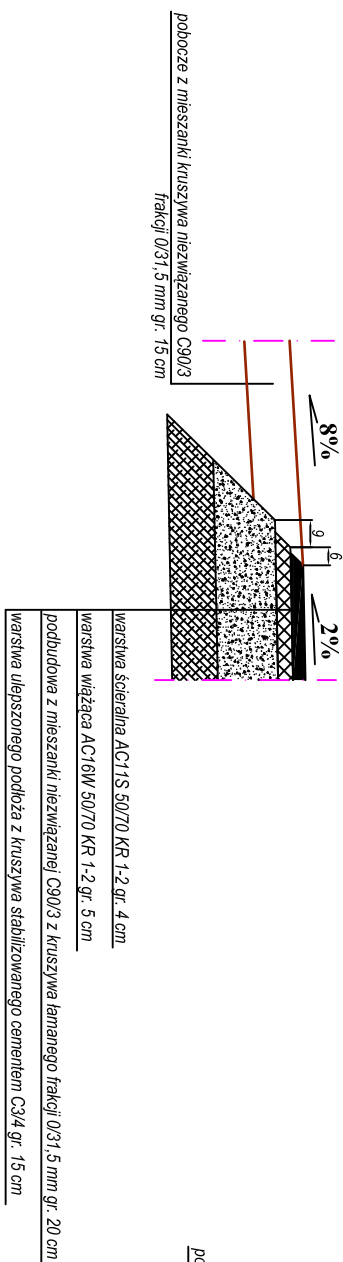

szczegól sączka z kruszywa

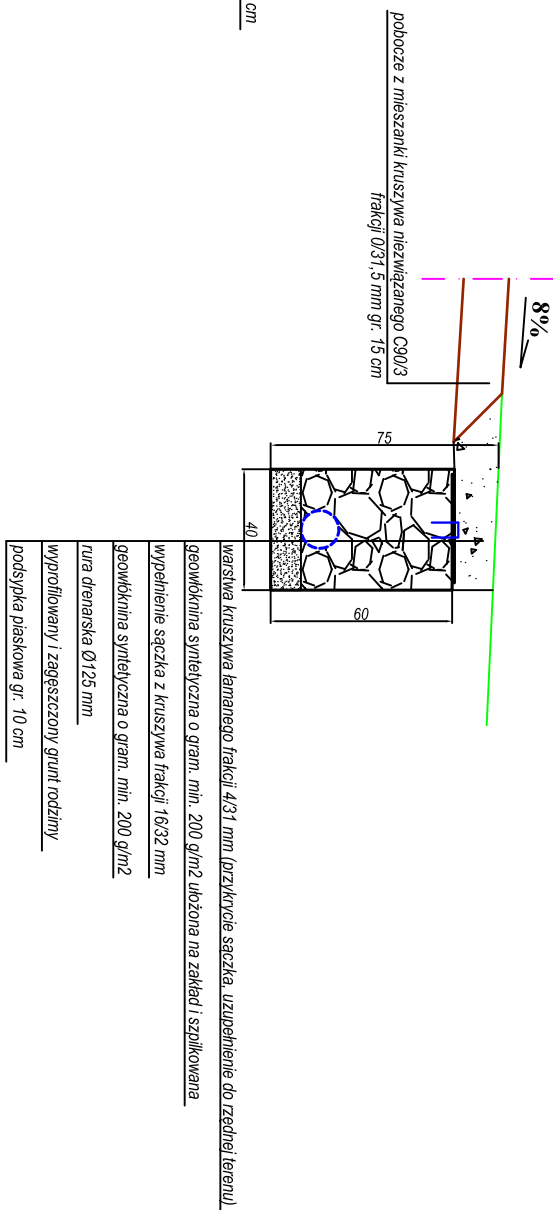

Zamawiający:		BURMISTRZ MIASTA SOKOŁÓW PODLASKI ul. Wolności 21, 08-300 Sokółów Podlaski	
Tytuł projektu:		Przebudowa drogi gminnej - ul. Ustronnej w Sokółowie Podlaskim na odc. o długości 286,50 mb	
Tytuł rysunku:		Przekrój charakterystyczny i konstrukcja	Rys. 4
Projektował:		Skala:	1:50
Inż. Marek Sadowski upr. bud. nr MAZ/0410/OWOD/06 w spec. drogowej		Branża:	DROGOWA
Data:		wznieśli 2022	