



Detal A
połączenie nawierzchni ze
sztucznej trawy z nawierzchnią
z kostki betonowej na tarasie

szczelina dystansowa 10 mm
na zawinięcie trawy (10 cm)

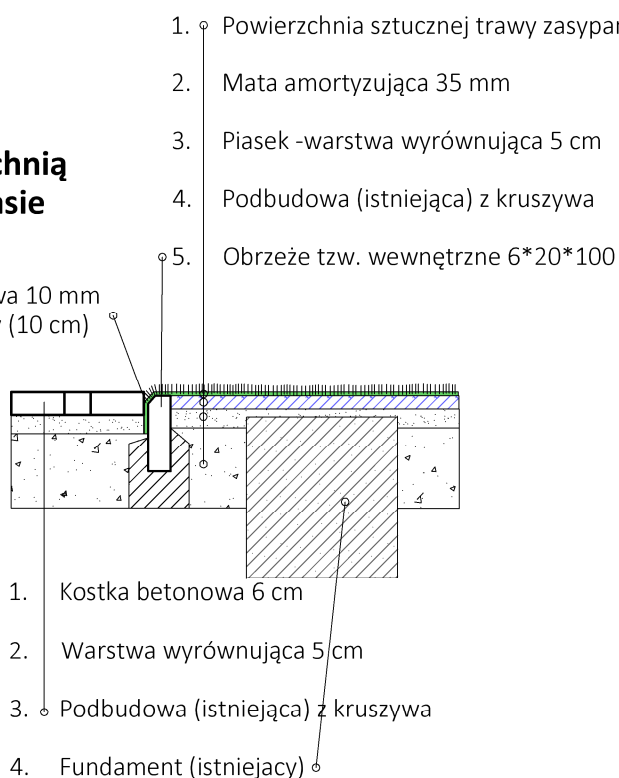

Detal B
ułożenie maty
przerostowej

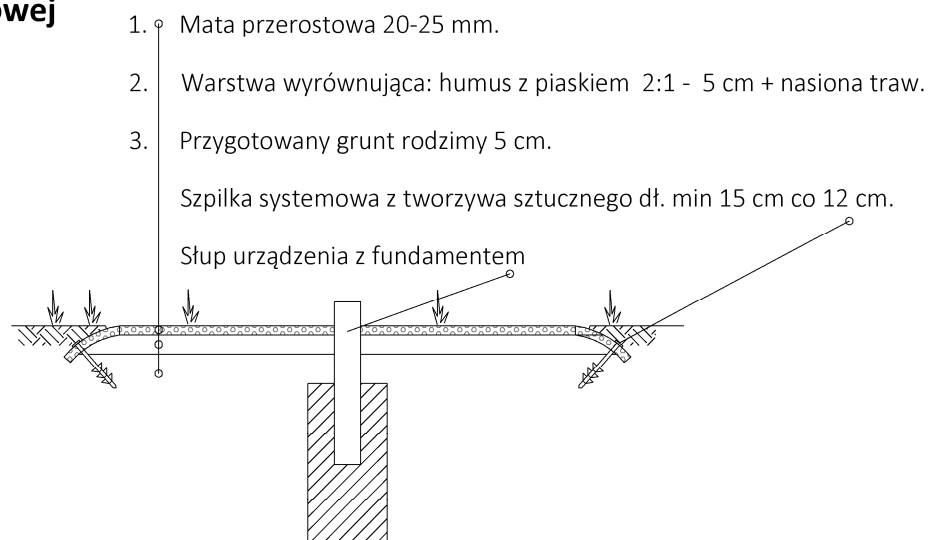

Strona

Budowa placu zabaw przy Szkole Podstawowej im. W. Witosa w Rudce wraz z aranżacją istniejącego tarasu.			ARCHITEKTONICZNA
Adres inwestycji Rudka dz. nr 1019.	Tytuł Projekt nawierzchni - detale.	Data styczeń 2025	
Projektant mgr inż. arch. Katarzyna Słyś	Nr uprawnień i spec. MPOIA/007/2013 spec. architektoniczna	Podpis	Skala 1:20
Projektant mgr inż. arch. kraj. Agnieszka Zajac	80979 spec. arch. kraj.		Nr rysunku 04