


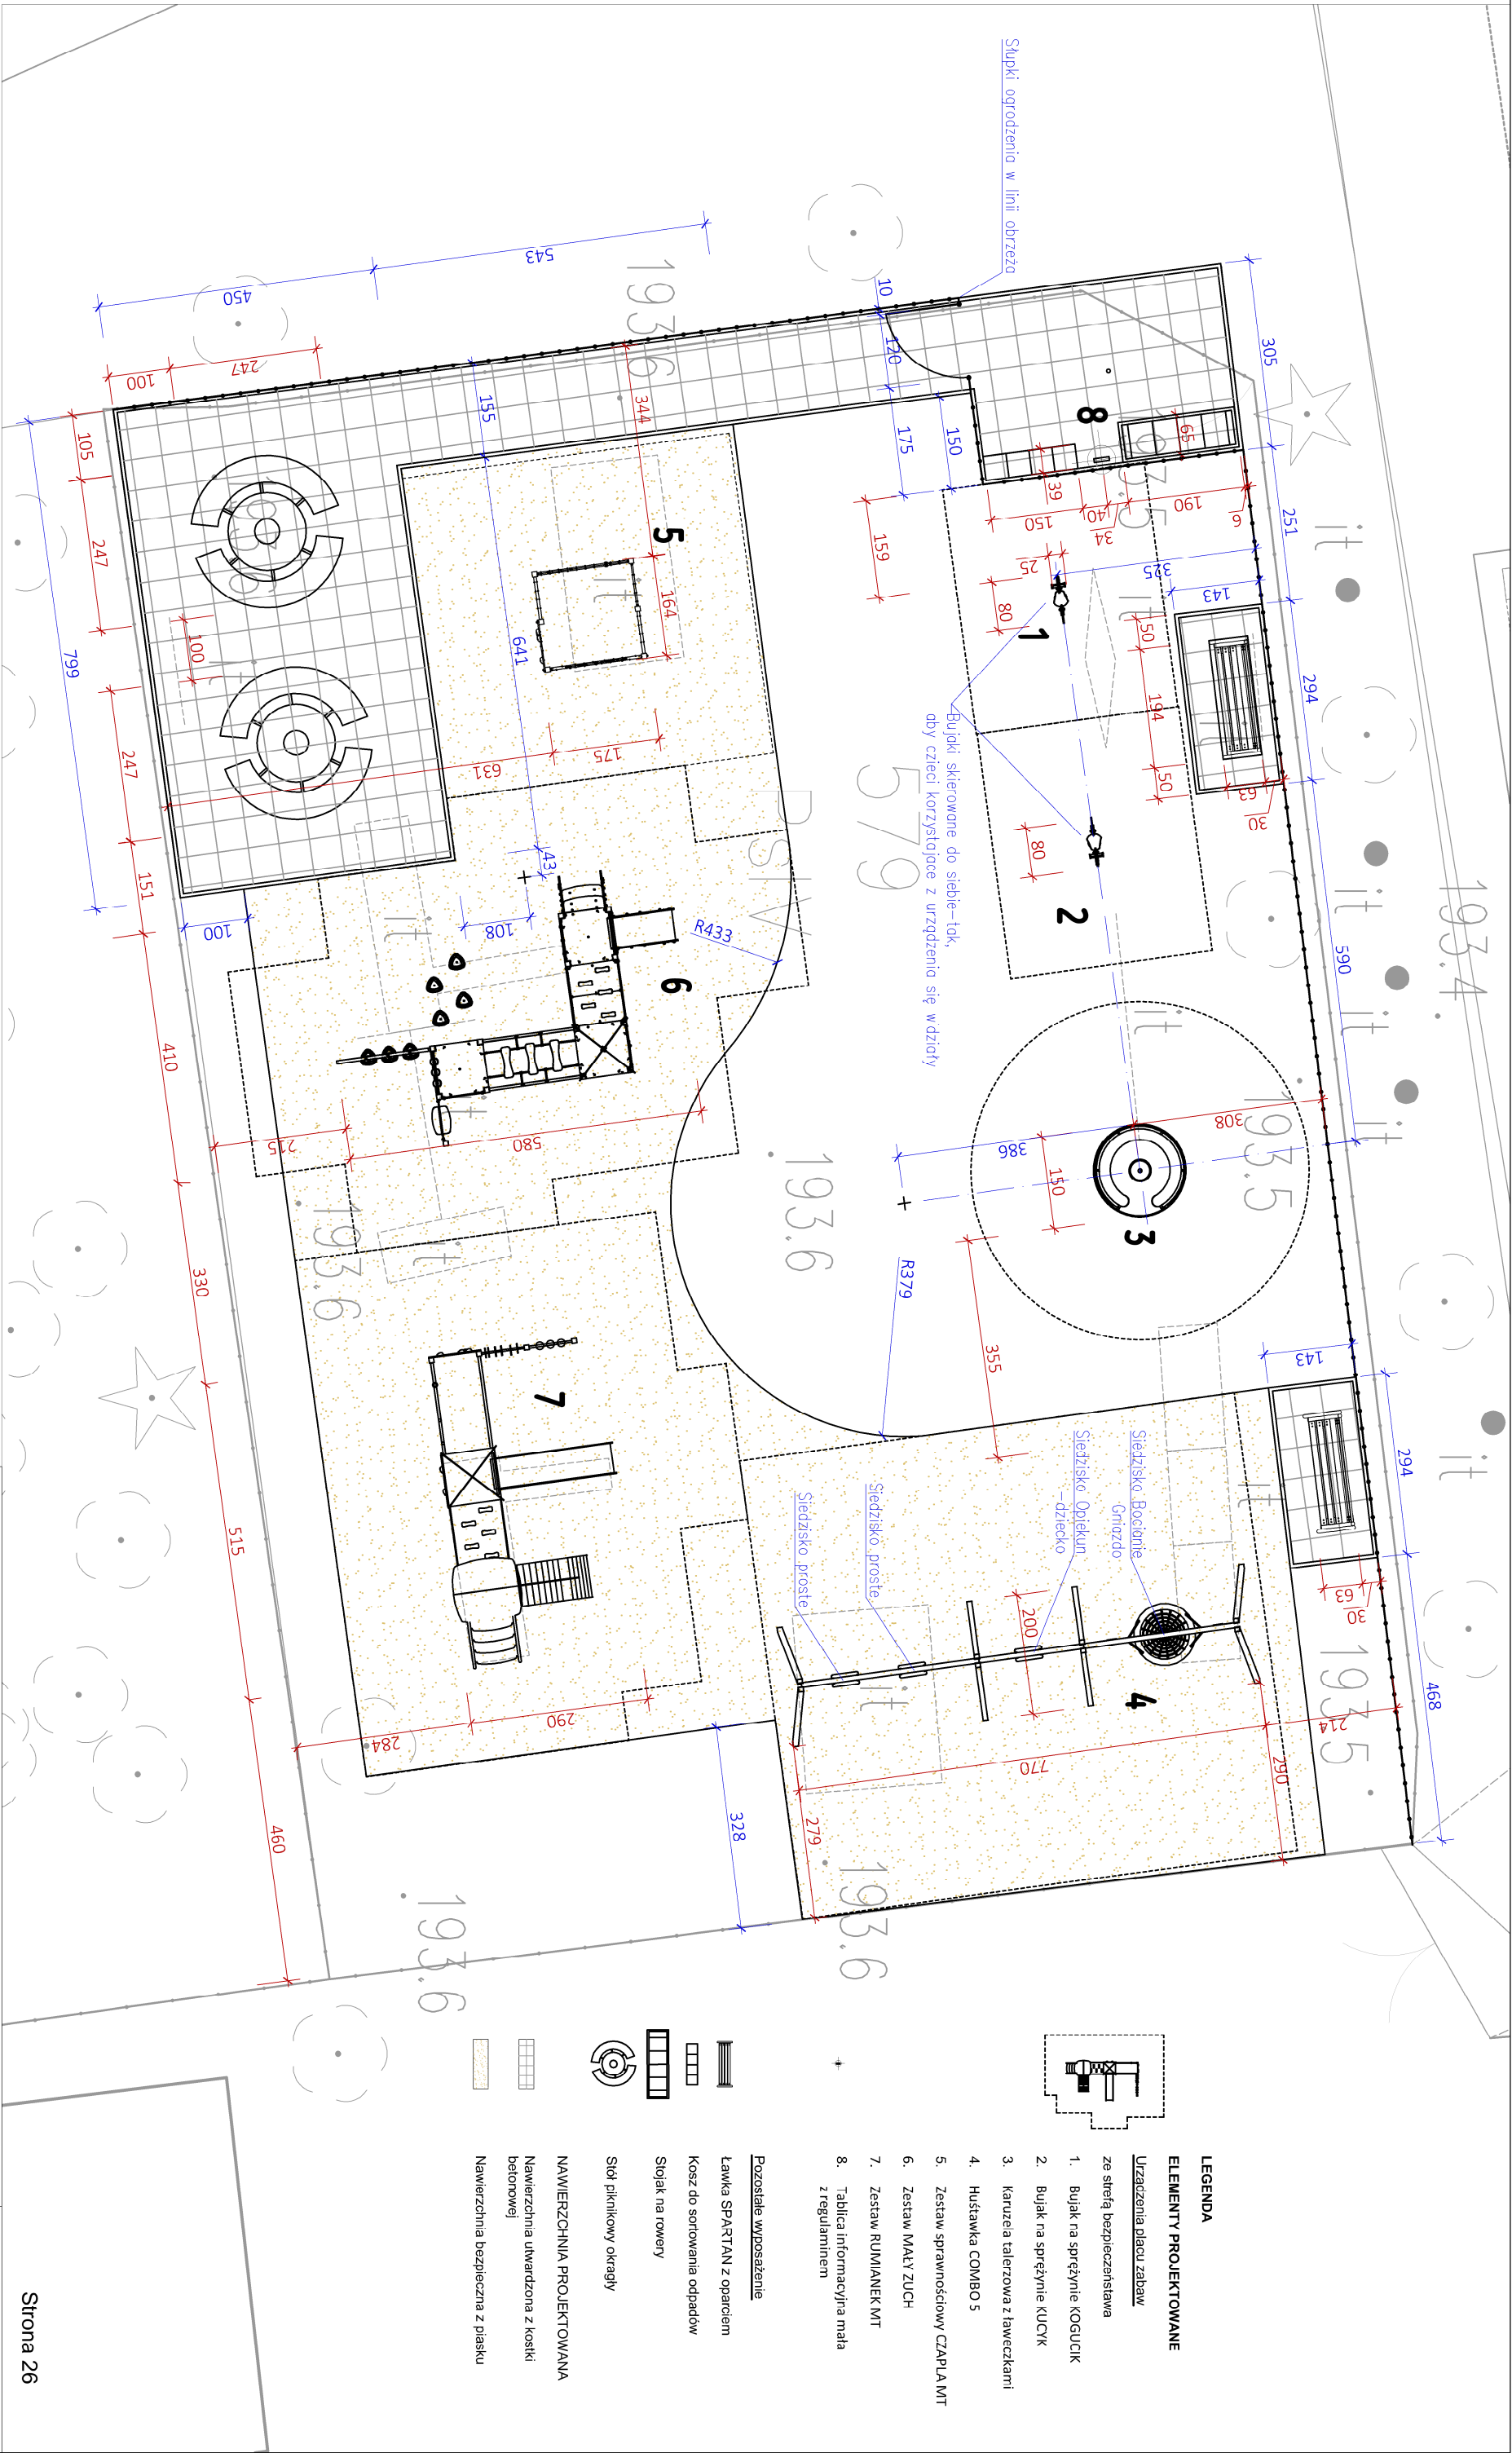

LEGENDA

ELEMENTY PROJEKTOWANE

Urządzenia placu zabaw
ze strefą bezpieczną

- Bujak na sprężynie KOGUCIK
- Bujak na sprężynie KUCYK
- Karuzela tańcząca z ławeczkami
- Huśtawka COMBO 5
- Zestaw sprężynowy CZAPLA MT
- Zestaw MAŁY ZUCH
- Zestaw RUMIANEK MT
- Tablica informacyjna mała z regulaminem

Pozostałe wyposażenie

- Ławka SPARTAN z oparciem
- Kosz do sortowania odpadów
- Słojak na rowery
- Słój piknikowy okrągły
- NAWIERZCHYNIA PROJEKTOWANA
- Nawierzchnia utwardzona z kostki betonowej
- Nawierzchnia bezpieczna z piasku

Temat		Branża	
Przebudowa istniejącego placu zabaw zlokalizowanego na działce nr 579 w miejscowości Wierzchosławice.		ARCHITEKTONICZNA	
Adres inwestycji	Tytuł	Data	
Wierzchosławice dz. nr 579.	Projekt zagospodarowania terenu.	maj 2025	
Projektant	Nr uprawnień spec.	Skala	
mgr inż. arch. Katarzyna Słyś	MPOIA/OCT/2013	1:100	
Projektant	spec. architektoniczna	Nr rysunku	
mgr inż. arch. kraj. Agnieszka Zając	80979 spec. arch. kraj.	02	