


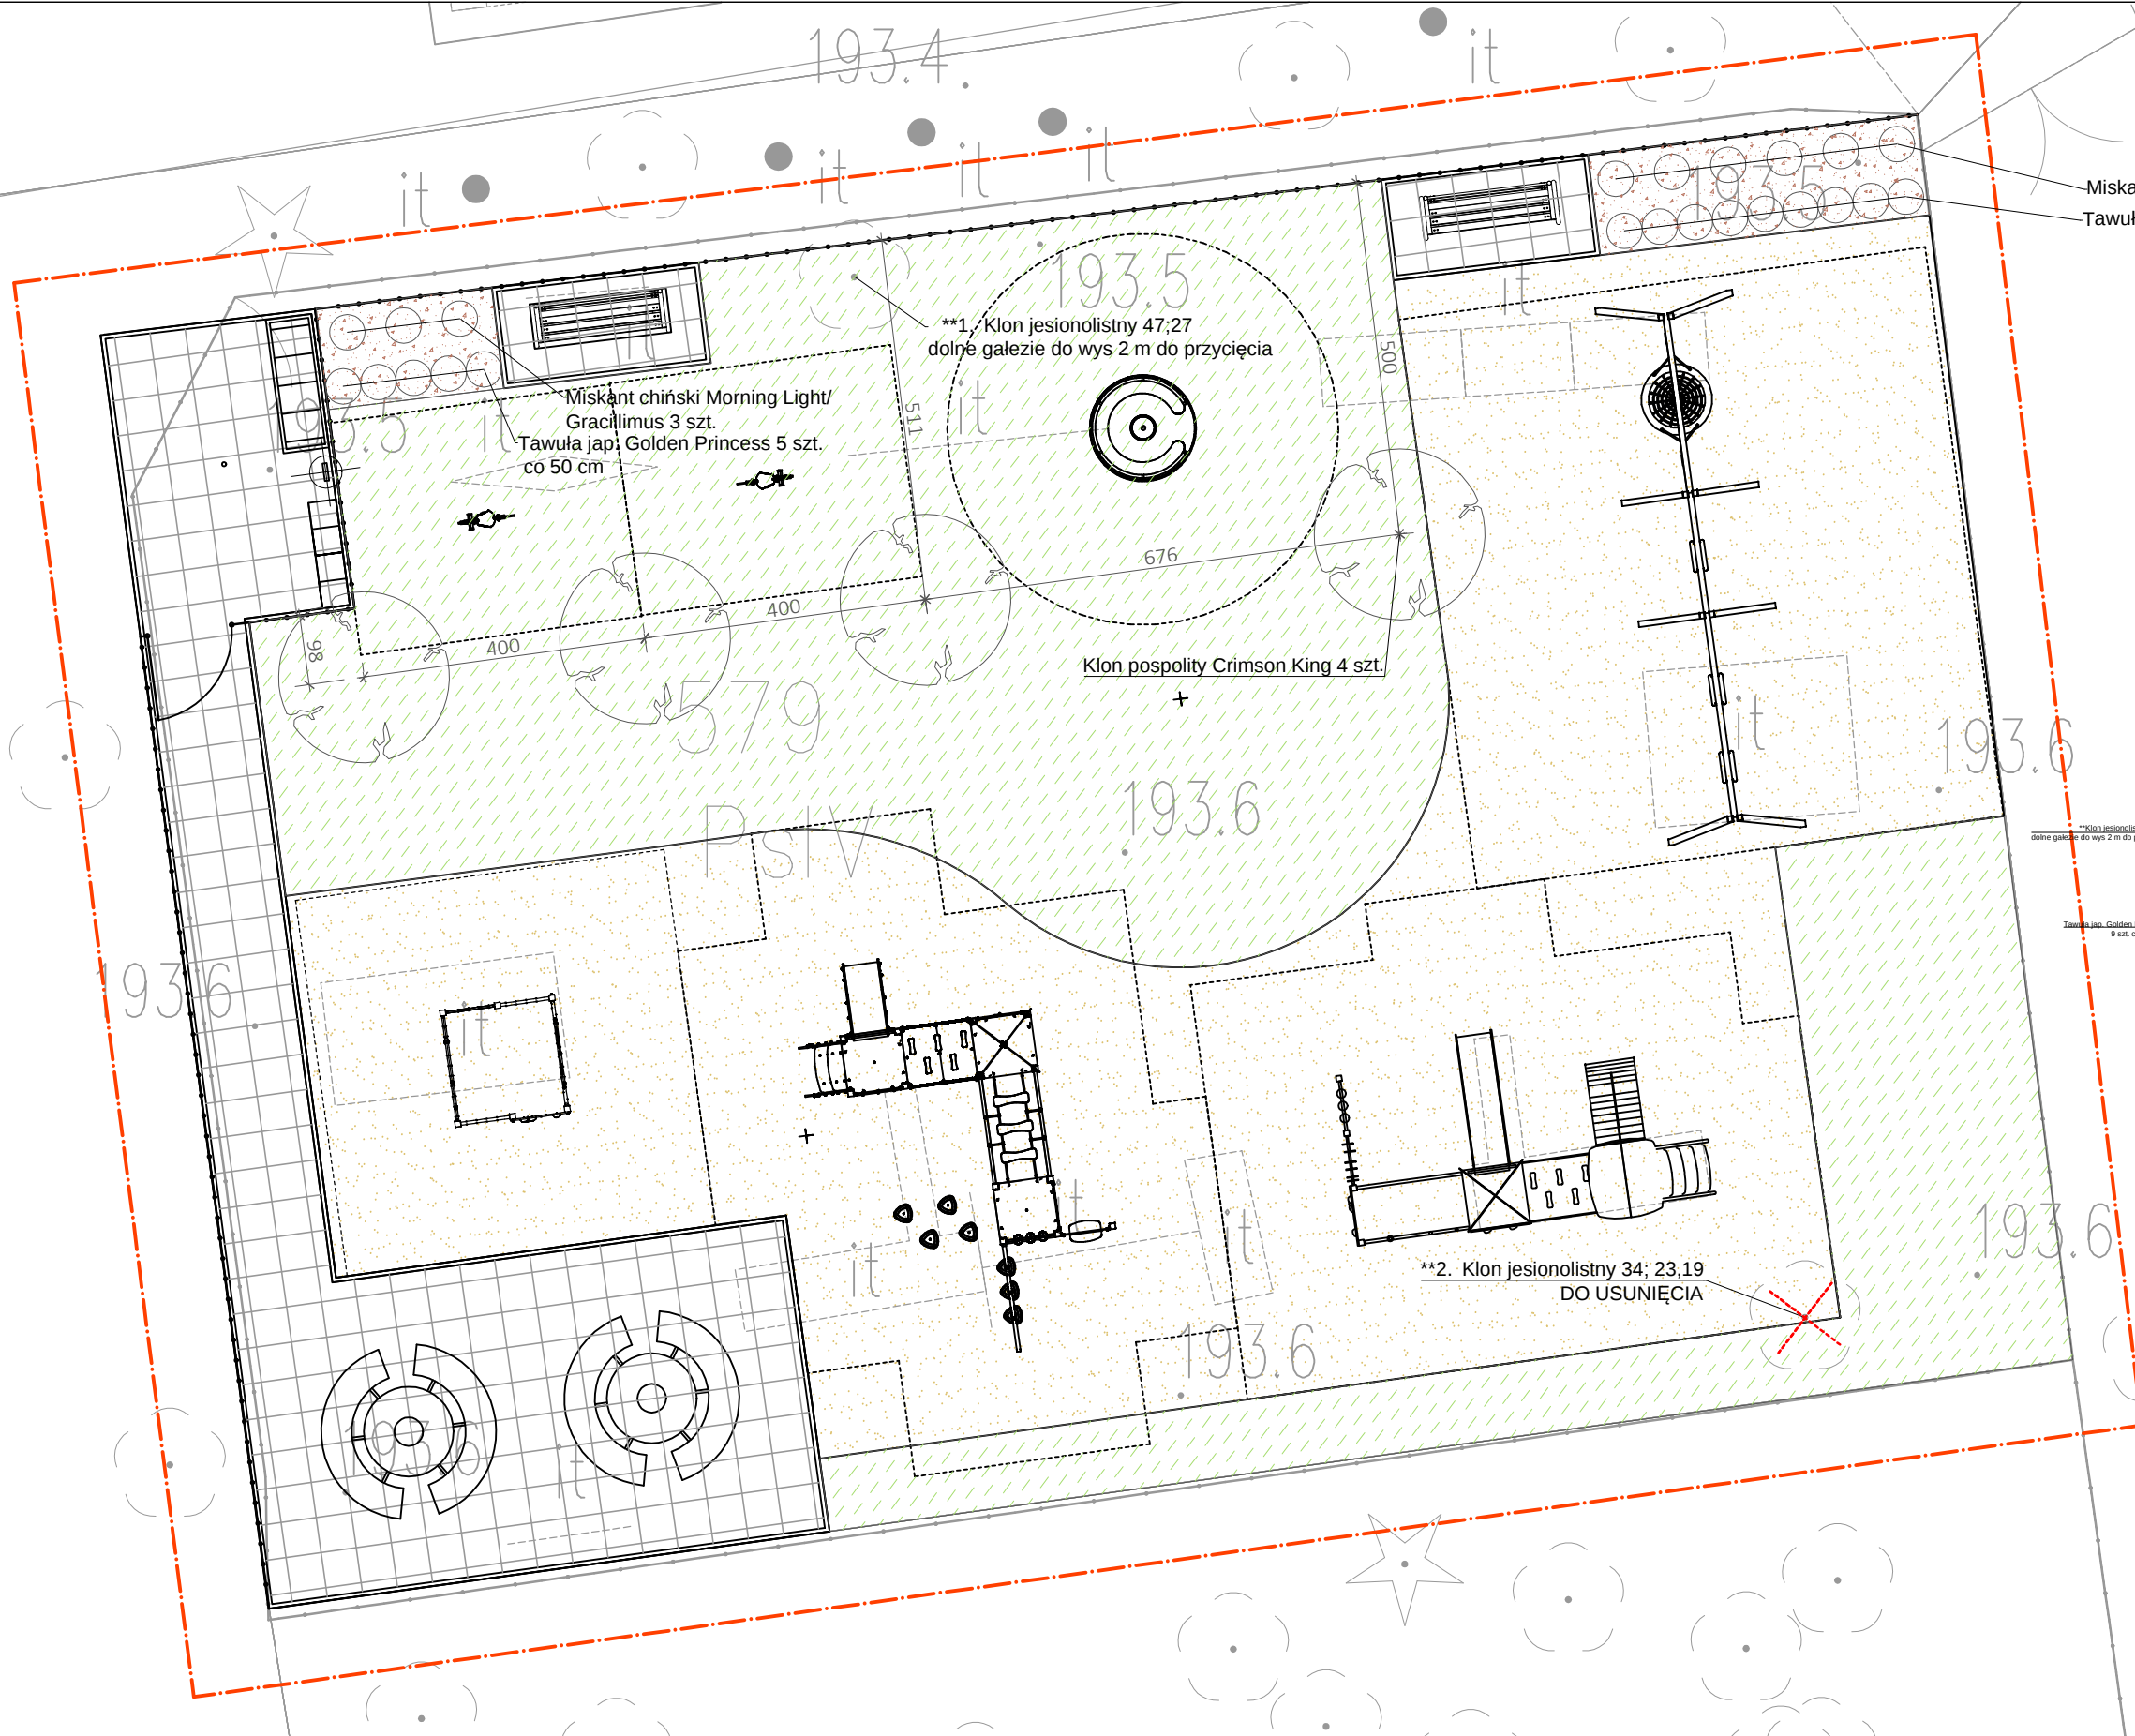

LEGENDA

- Drzewa istniejące: **Nr wg spisu, nazwa gatunkowa + OPIS
- Drzewa do usunięcia
- Rośliny projektowane: Nazwa gatunkowa, liczba szt., rozstawa.
- Nawierzchnia utwardzona z kostki betonowej
- Nawierzchnia bezpieczna z piasku
- Nawierzchnia trawiasta istn. do renowacji
- Kompost korowy

Temat Przebudowa istniejącego placu zabaw zlokalizowanego na działce nr 579 w miejscowości Wierzchosławice.			Branża ARCHITEKTONICZNA
Adres inwestycji Wierzchosławice dz. nr 579.	Tytuł Zieleń- inwentaryzacja i projekt nasadzeń.		Data maj 2025
Projektant mgr inż. arch. Katarzyna Słyś	Nr uprawnień i spec. MPOIA/007/2013 spec. architektoniczna	Podpis	Skala 1:100
Projektant mgr inż. arch. kraj. Agnieszka Zajac	80979 spec. arch. kraj.		Nr rysunku 03