Województwo: podkarpackie
Powiat: kolbuszowski
Jednostka ewidencyjna: CMOLAS
Obręb: Toporów

Mapa zasadnicza
Skala 1:500

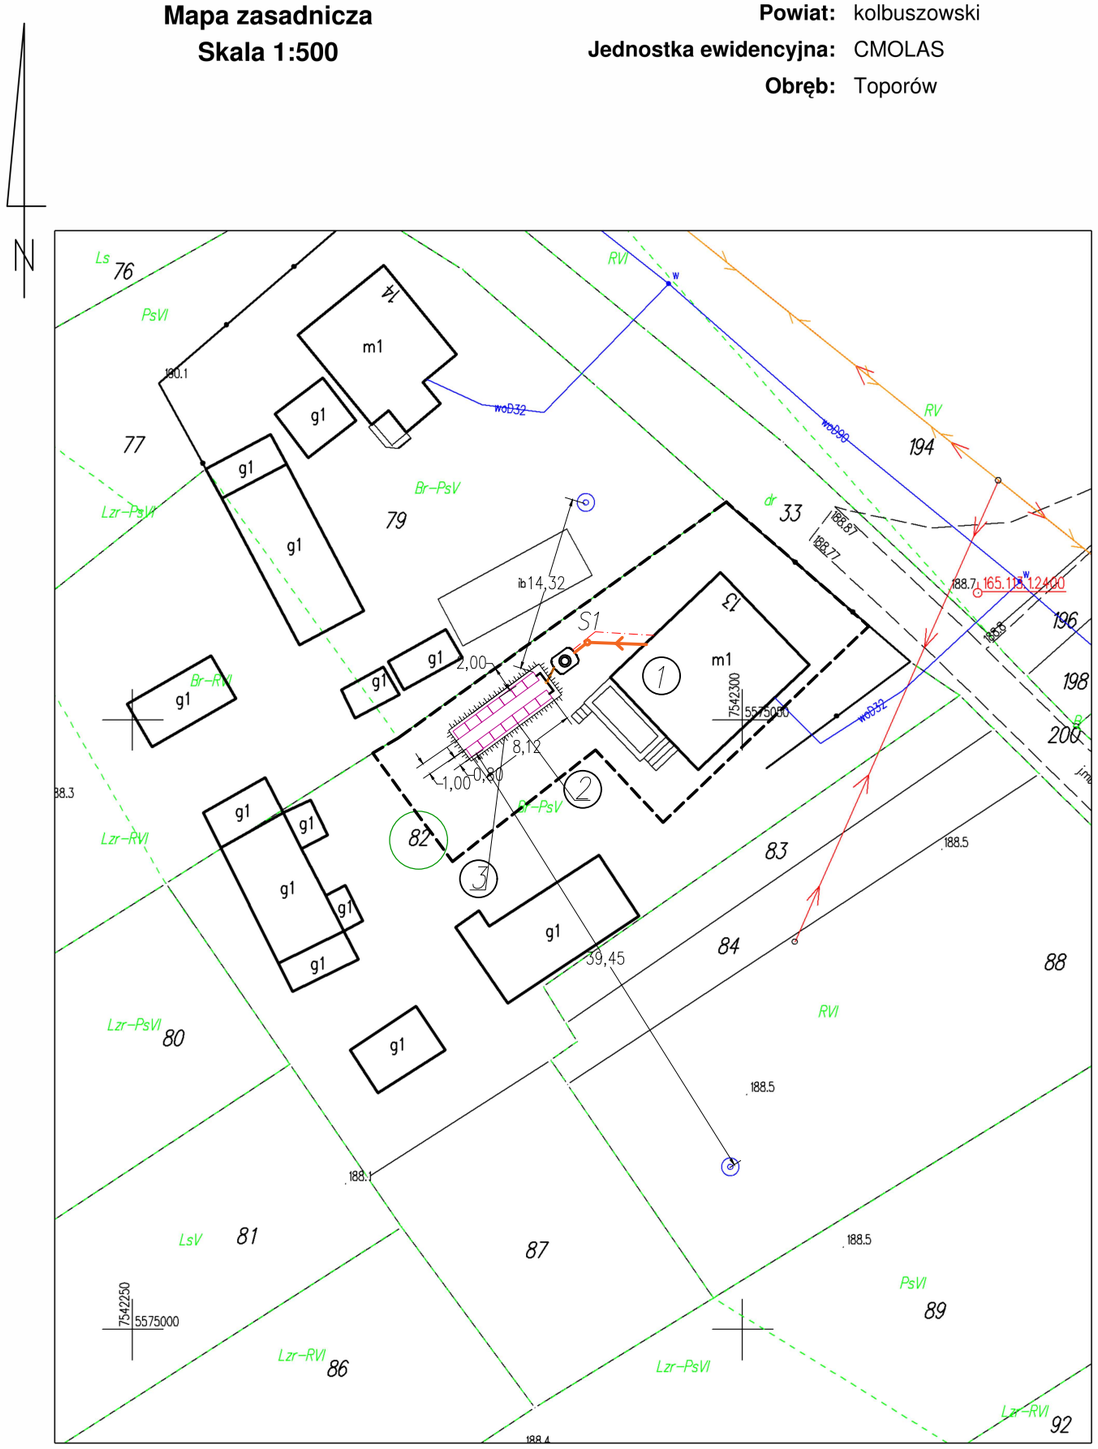

ID weryfikacji: 134981-e98834b3 (na stronie: http://kolbuszowa.geoportal2.pl/map/osrodek/weryfikacja.php)
Dokument wygenerowany automatycznie dnia: 01.09.2024 r. Wniosek: GK.P.6642.2.2503.2024
Niniejsza mapa nie może służyć do celów projektowych.

Nr 28

SZKIC SYTUACYJNY
skala 1 : 500
dz. nr ew. dz. 82
jedn. ew. :180601_2 Cmolas
obręb: 0001 Toporów

Inwestor:
Gmina Cmolas
ul. Jana Pawła II 2
36–105 Cmolas

Rodzaj inwestycji:
Budowa przydomowej oczyszczalni ścieków z zewnętrzną instalacją kanalizacji sanitarnej do istniejącego budynku mieszkalnego

Legenda:	
1	Istniejący budynek mieszkalny
	Projektowana przydomowa oczyszczalnia ścieków (RLM 6)
2	Projektowane tunele rozsączające – 14 kpl.
3	Projektowany kopiec filtracyjny
	Projektowana zewnętrzna instalacja kanalizacji sanitarnej PVC ø 160, L = 6,00 m
	Kanalizacja łącząca projektowaną przydomową oczyszczalnię ścieków ze studnią rozdzielczą, PE ø40x3,7, L=2,00 m
	Kanalizacja łącząca studnię rozdzielczą z tunelami rozsączającymi, PVC ø110, L=3,00 m
S1	Projektowana studnia rewizyjna PVC/PE ø400
S	Projektowana studnia rozdzielcza
	Policznikowa instalacja elektryczna, L = 7,50 m
	Zakres terenu objętego wnioskiem

Nazwa rysunku:	SZKIC SYTUACYJNY		
Nazwa obiektu:	Budowa przydomowej oczyszczalni ścieków z zewnętrzną instalacją kanalizacji sanitarnej		
Inwestor:	Gmina Cmolas, ul. Jana Pawła II 2, 36–105 Cmolas		
Adres inwestycji:	Toporów, dz. nr ewid. 82		
Branża:	Projektant:	Nr uprawnień.zakres/specj.	Data:
Sanitarna	mgr inż. ANNA ŁOBODA	PDK/0193/PWOS/15 w specj. instalacyjnej w zakresie sieci, inst. i urządzeń: cieplnych,wentylacyjnych, gazowych, odciągowych i kanalizacyjnych	XII. 2024 r.
Skala: 1:500			Nr rysunku: 1