Nr 4

SZKIC SYTUACYJNY
skala 1 : 500
dz. nr ew. dz. 1613/2
jedn. ew. :180601_2 Cmolas
obręb: 0007 Poręby Dymarskie

Województwo: podkarpackie
Powiat: kolbuszowski
Jednostka ewidencyjna: CMOLAS
Obręb: Poręby Dymarskie

Mapa zasadnicza
Skala 1:500

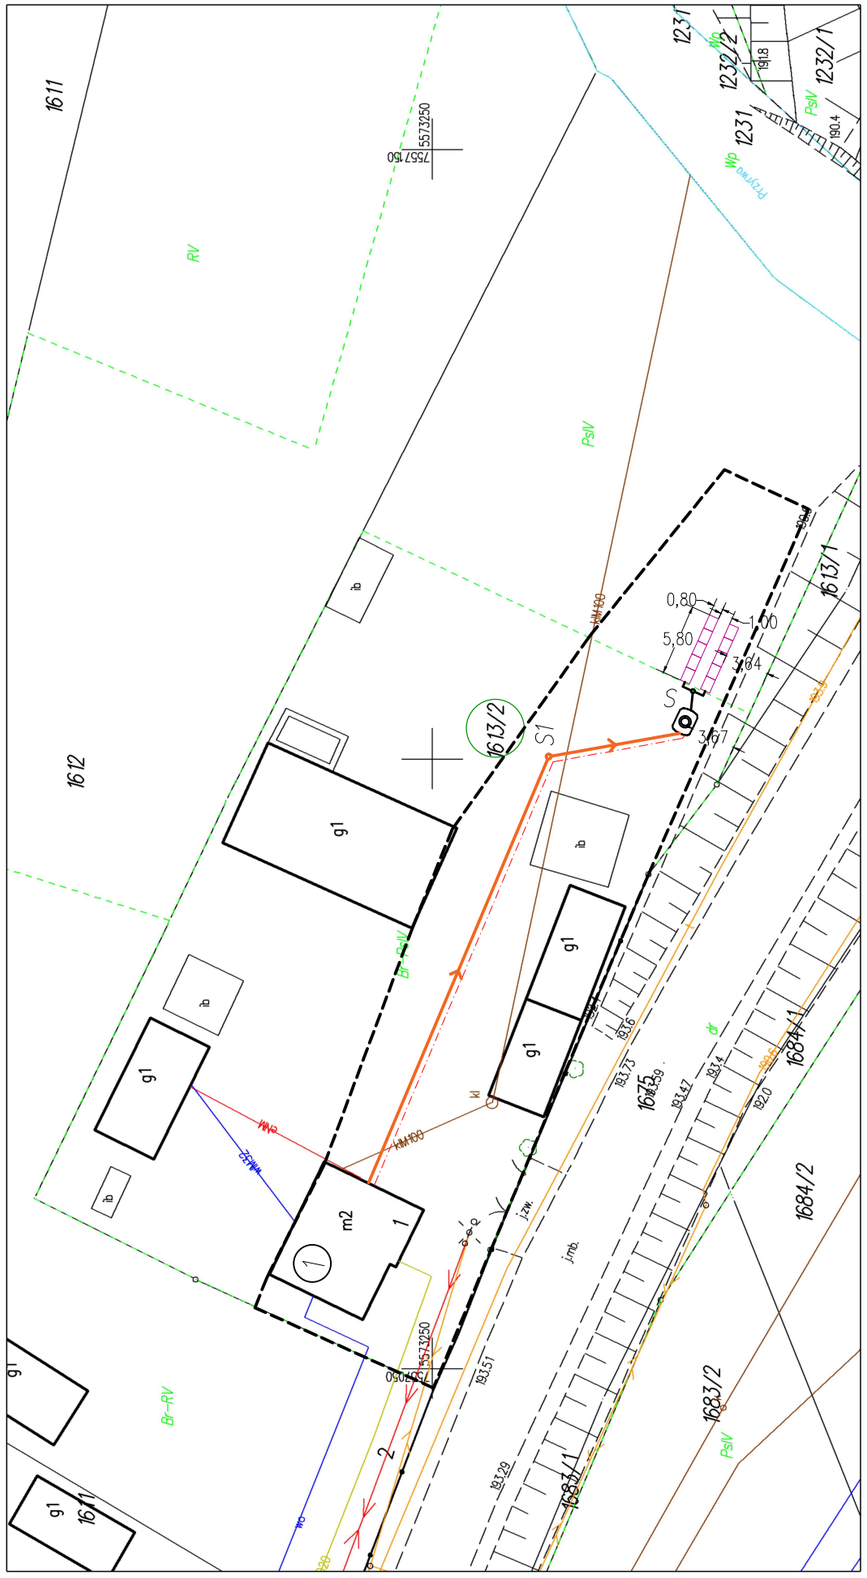

Inwestor:
Gmina Cmolas
ul. Jana Pawła II 2
36–105 Cmolas

Rodzaj inwestycji:
Budowa przydomowej oczyszczalni ścieków z zewnętrzną instalacją kanalizacji sanitarnej do istniejącego budynku mieszkalnego

Legenda:	
1	Istniejący budynek mieszkalny
	Projektowana przydomowa oczyszczalnia ścieków (RLM 5)
2	Projektowane tunele rozsączające – 10 kpl.
	Projektowana zewnętrzna instalacja kanalizacji sanitarnej PVC ø 160, L = 49,00 m
	Kanalizacja łącząca studnię rozdzielczą z tunelami rozsączającymi, PVC ø110, L=5,00 m
S1	Projektowana studnia rewizyjna PVC/PE ø400
S	Projektowana studnia rozdzielcza
	Policznikowa instalacja elektryczna, L = 48,50 m
	Zakres terenu objętego wnioskiem

Nazwa rysunku:	SZKIC SYTUACYJNY		
Nazwa obiektu:	Budowa przydomowej oczyszczalni ścieków z zewnętrzną instalacją kanalizacji sanitarnej		
Inwestor:	Gmina Cmolas, ul. Jana Pawła II 2, 36–105 Cmolas		
Adres inwestycji:	Poręby Dymarskie, dz. nr ewid. 1613/2		
Branża:	Projektant:	Nr uprawnień.zakres/specj.	Data:
Sanitarna	mgr inż. ANNA ŁOBODA	PDK/0193/PWOS/15 w specj. instalacyjnej w zakresie sieci, inst. i urządzeń: cieplnych,wentylacyjnych, gazowych, odociągowych i kanalizacyjnych	XII. 2024 r.
Skala: 1:500			Nr rysunku: 1