



PRZEKRÓJ PODŁUŻNY

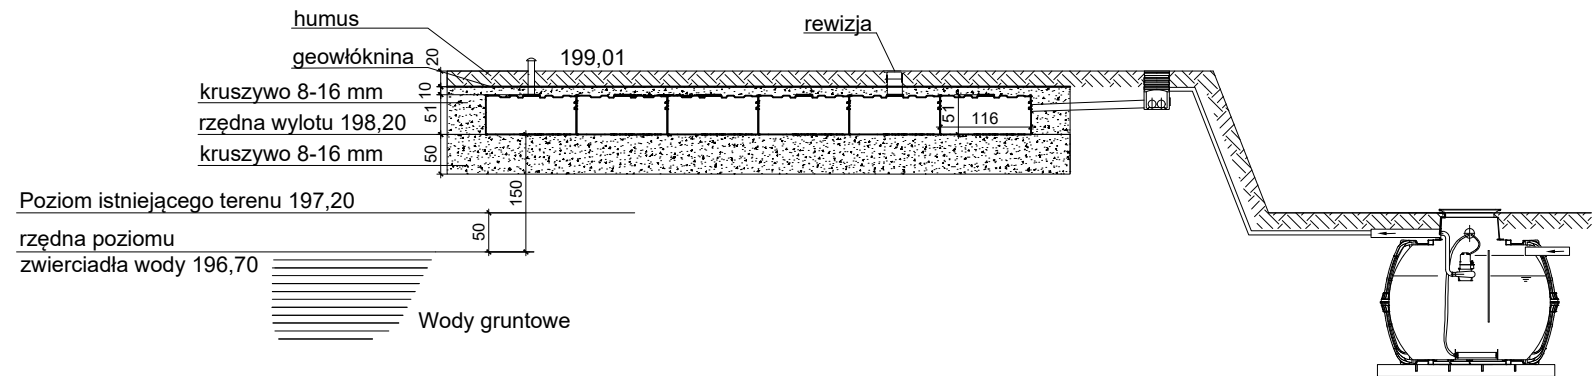

PRZEKRÓJ POPRZECZNY

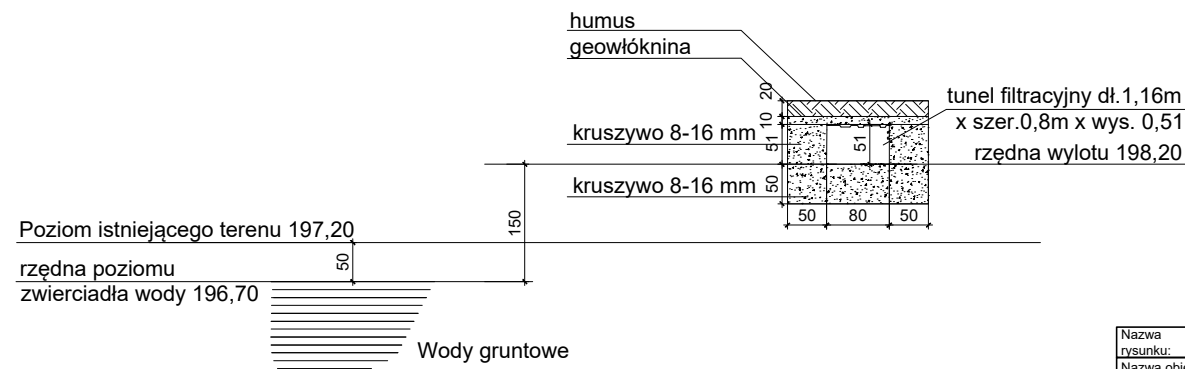

|                   |                                                                                        |   |               |
|-------------------|----------------------------------------------------------------------------------------|---|---------------|
| Nazwa rysunku:    | PRZEKRÓJ POPRZECZNY I PRZEKRÓJ PODŁUŻNY                                                |   |               |
| Nazwa obiektu:    | Budowa przydomowej oczyszczalni ścieków z zewnętrzną instalacją kanalizacji sanitarnej |   |               |
| Inwestor:         | Gmina Cmolas, ul. Jana Pawła II 2, 36-105 Cmolas                                       |   |               |
| Adres inwestycji: | Poręby Dymarskie, dz. nr ewid. 439/2, 439/4                                            |   |               |
| Branża:           | Projektant:                                                                            | Nr uprawnień/zakres/specj.   | Data:         |
| Sanitarna         | mgr inż. ANNA ŁOBODA                                                                   | PDK/0193/PWOS/15 w specj. instalacyjnej w zakresie sieci, inst. i urządzeń: cieplnych, wentylacyjnych, gazowych, odciągowych i kanalizacyjnych | XII. 2024 r.  |
| Skala:            | 1:100                                                                                  |   | Nr rysunku: 2 |