



PRZĘKRÓJ PODŁUŻNY

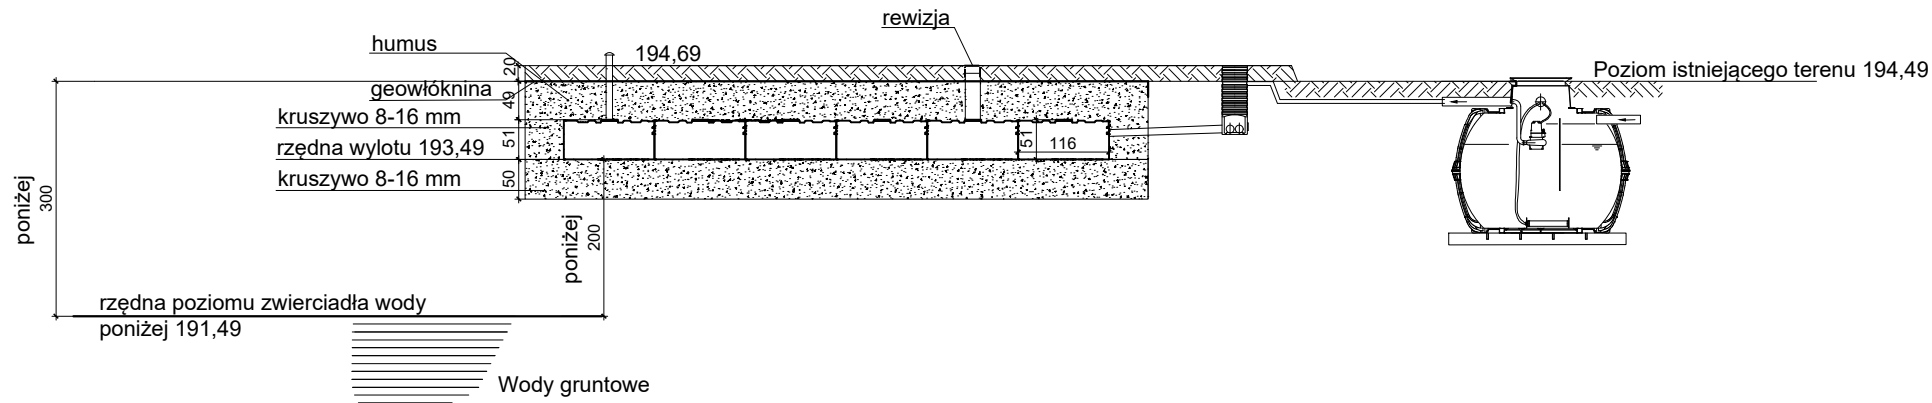

PRZĘKRÓJ POPRZECZNY

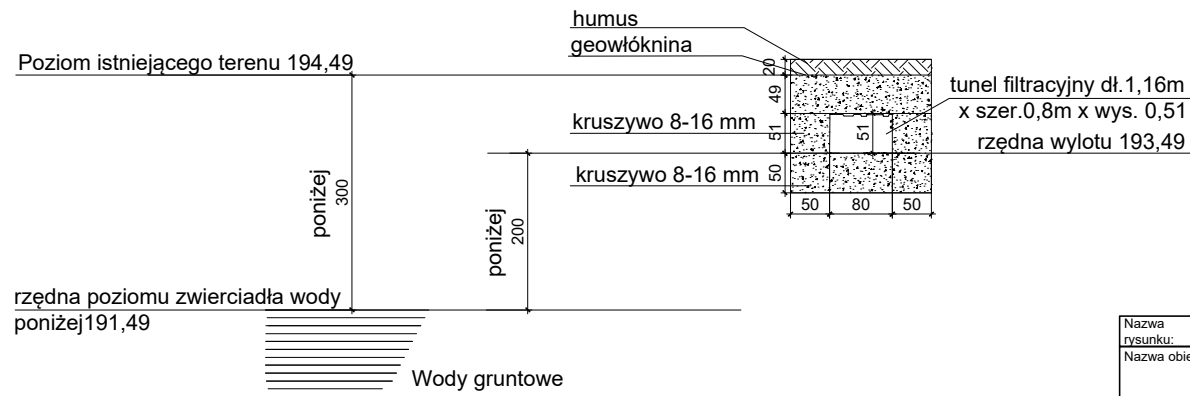

Nazwa rysunku:	PRZĘKRÓJ POPRZECZNY I PRZĘKRÓJ PODŁUŻNY		
Nazwa obiektu:	Budowa przydomowej oczyszczalni ścieków z zewnętrzną instalacją kanalizacji sanitarnej		
Inwestor:	Gmina Cmolas, ul. Jana Pawła II 2, 36-105 Cmolas		
Adres inwestycji:	Poręby Dymarskie, dz. nr ewid. 1673		
Branża:	Sanitarna	mgr inż. ANNA ŁOBODA PDK/0193/PWOS/15 w specj. instalacyjnej w zakresie sieci, inst. i urządzeń: cieplnych, wentylacyjnych, gazowych, odciągowych i kanalizacyjnych	XII. 2024 r.
Skala:	1:100		Nr rysunku: 2