PRZEKRÓJ PODŁUŻNY

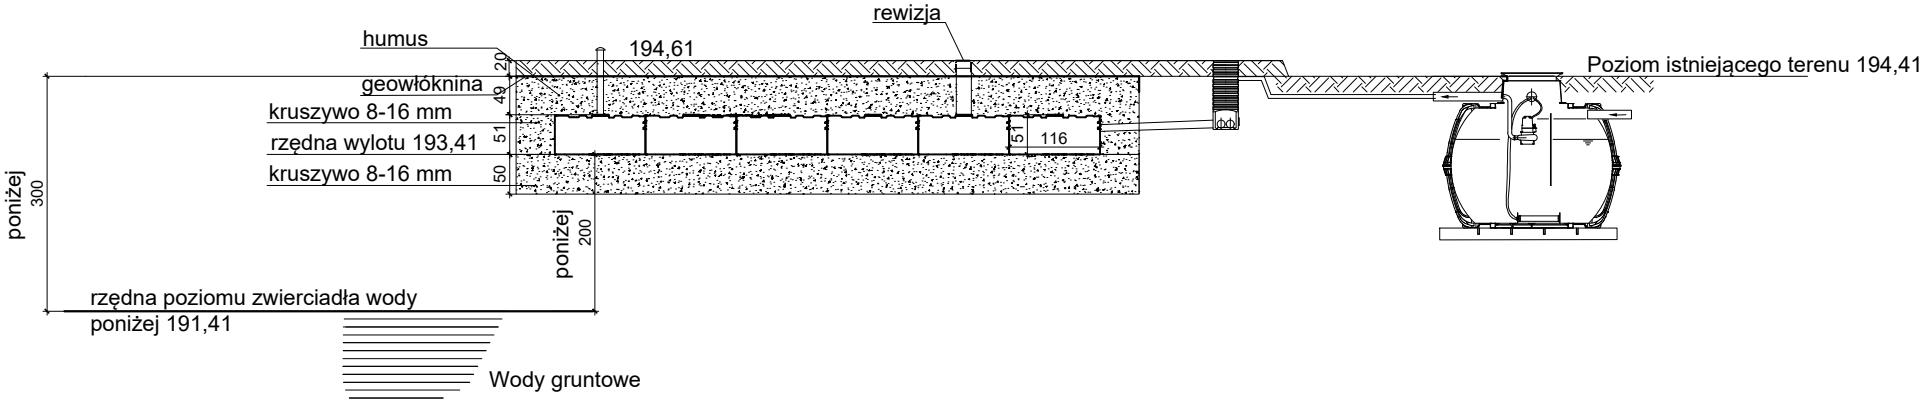

PRZEKRÓJ POPRZECZNY

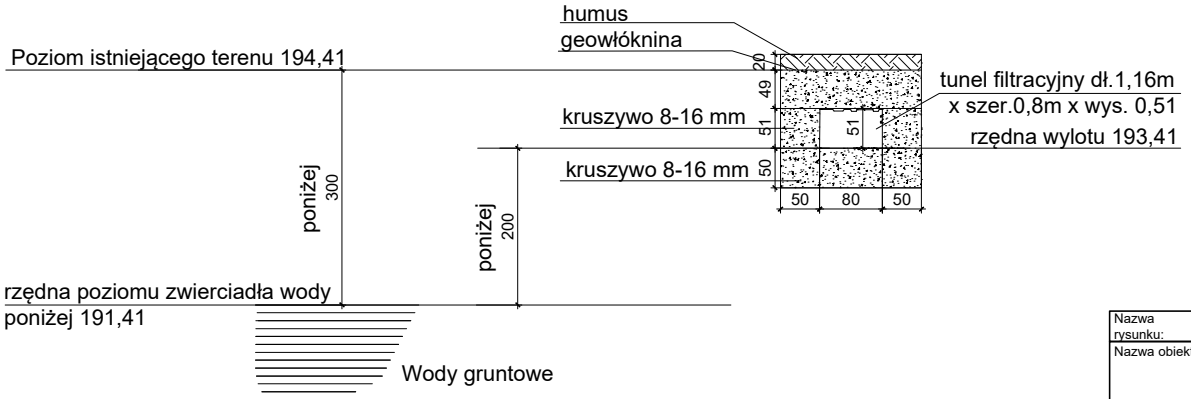

Nazwa rysunku:	PRZEKRÓJ POPRZECZNY I PRZEKRÓJ PODŁUŻNY	
Nazwa obiektu:	Budowa przydomowej oczyszczalni ścieków z zewnętrzną instalacją kanalizacji sanitarnej	
Inwestor:	Gmina Cmolas, ul. Jana Pawła II 2, 36–105 Cmolas	
Adres inwestycji:	Poręby Dymarskie, dz. nr ewid. 1661/1	
Branża:	Projektant: Nr uprawnień.zakres/specj.	Data:
Sanitarna	mgr inż. ANNA ŁOBODA PDK/0193/PWOS/15 w specj. instalacyjnej w zakresie sieci, inst. i urządzeń: cieplnych,wentylacyjnych, gazowych, odociągowych i kanalizacyjnych	XII. 2024 r.
Skala: 1:100		Nr rysunku: 2