



PRZEKRÓJ PODŁUŻNY

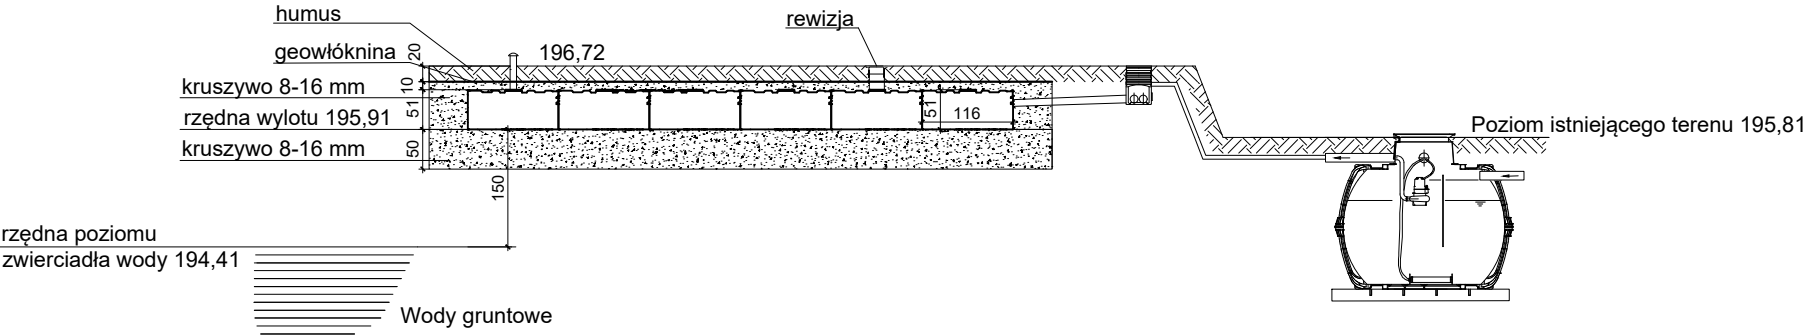

PRZEKRÓJ POPRZECZNY

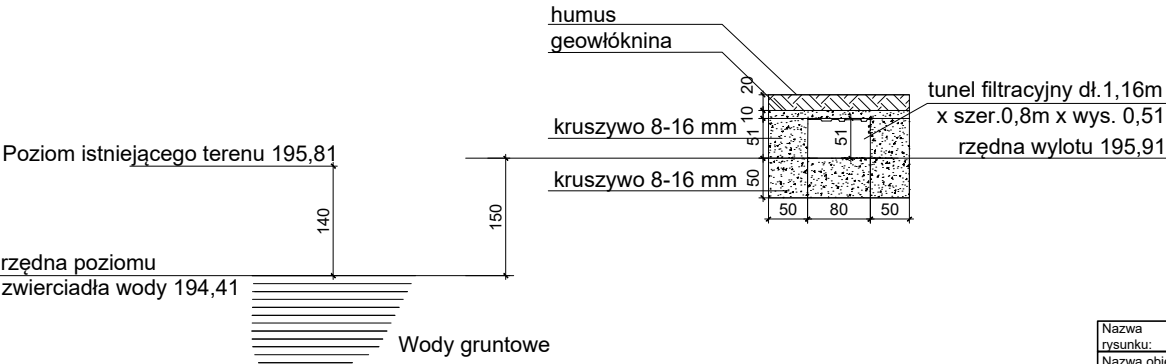

Nazwa rysunku:	PRZEKRÓJ POPRZECZNY I PRZEKRÓJ PODŁUŻNY		
Nazwa obiektu:	Budowa przydomowej oczyszczalni ścieków z zewnętrzną instalacją kanalizacji sanitarnej		
Inwestor:	Gmina Cmolas, ul. Jana Pawła II 2, 36-105 Cmolas		
Adres inwestycji:	Poreby Dymarskie, dz. nr ewid. 1004/1		
Branża:	Sanitarna	Projektant: mgr inż. ANNA ŁOBODA	Data: XII. 2024 r.
Skala:	1:100	PDK/0193/PWOS/15 w specj. instalacyjnej w zakresie sieci, inst. i urządzeń: ciepłych, wentylacyjnych, gazowych, odciągowych i kanalizacyjnych	Nr rysunku: 2